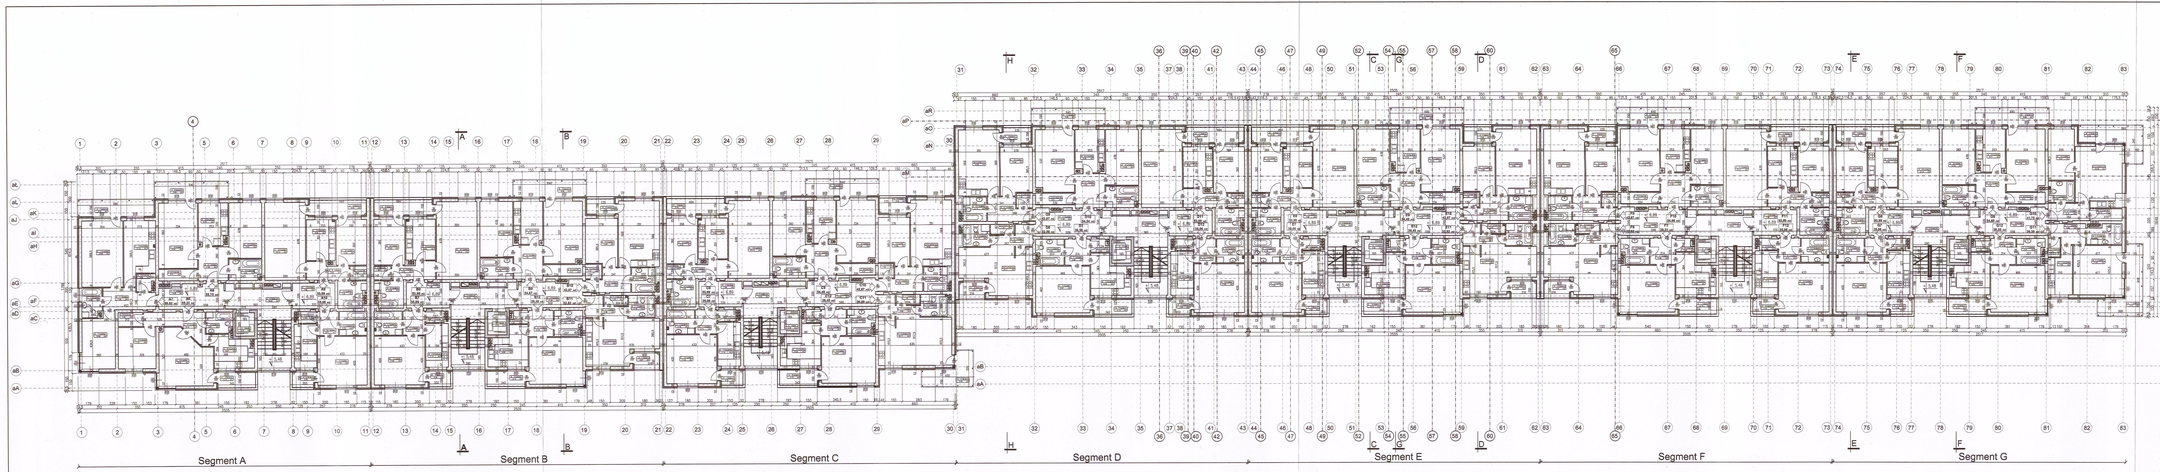



**KONDYGNACJA 3**

| SYMBOL MIESZKANIA | | | |
|---|---|---|---|
| numer mieszkania | układ/ilość kondygnacji | zajmowana powierzchnia w m2 | kubatura przestrzeni w m3 |
| **SEGMENT A** | | | |
| A8 | 2p+k | 64,22 | 4,14 |
| A7 | 2p+k | 59,82 | 9,50 |
| A6 | 2p+k | 64,47 | 9,95 |
| A5 | 2p+k | 63,39 | 6,33 |
| A10 | 1p+k | 38,08 | 2,33 |
| | | 289,64 | 31,08 |
| **SEGMENT B** | | | |
| B7 | 2p+k | 38,08 | 2,33 |
| B8 | 2p+k | 63,39 | 6,33 |
| B9 | 2p+k | 64,47 | 9,95 |
| B10 | 2p+k+s | 42,67 | 3,24 |
| B11 | 1p+k+s | 52,82 | 2,97 |
| B12 | 1p+k | 39,45 | 4,14 |
| | | 300,88 | 27,96 |
| **SEGMENT C** | | | |
| C7 | 2p+k | 38,08 | 2,33 |
| C8 | 2p+k | 63,39 | 6,33 |
| C9 | 2p+k | 64,48 | 9,95 |
| C10 | 2p+k+s | 42,67 | 3,24 |
| C11 | 1p+k+s | 38,89 | 0,60 |
| C12 | 1p+k | 39,45 | 4,14 |
| | | 292,76 | 33,59 |
| **SEGMENT D** | | | |
| D7 | 1p+k | 39,44 | 4,14 |
| D8 | 2p+k | 63,39 | 6,33 |
| D9 | 2p+k+s | 42,67 | 3,24 |
| D10 | 2p+k | 64,84 | 9,95 |
| D11 | 2p+k | 63,39 | 6,33 |
| D12 | 1p+k | 38,08 | 2,33 |
| | | 268,89 | 27,96 |
| **SEGMENT E** | | | |
| E7 | 1p+k | 38,56 | 2,33 |
| E8 | 2p+k | 63,39 | 6,33 |
| E9 | 2p+k | 64,48 | 9,95 |
| E10 | 2p+k+s | 42,67 | 3,24 |
| E11 | 2p+k | 63,39 | 6,33 |
| E12 | 1p+k | 39,45 | 4,14 |
| | | 268,72 | 27,96 |
| **SEGMENT F** | | | |
| F7 | 1p+k | 39,81 | 4,14 |
| F8 | 2p+k | 63,83 | 6,37 |
| F9 | 2p+k+s | 42,67 | 3,24 |
| F10 | 2p+k | 64,48 | 9,95 |
| F11 | 2p+k | 63,39 | 6,33 |
| F12 | 1p+k | 39,45 | 4,14 |
| | | 354,61 | 27,96 |
| **SEGMENT G** | | | |
| G7 | 1p+k | 38,56 | 2,33 |
| G8 | 2p+k | 63,39 | 6,33 |
| G9 | 2p+k | 64,48 | 9,95 |
| G10 | 2p+k+s | 41,75 | 10,02 |
| G11 | 1p+k | 38,39 | 12,30 |
| G12 | 1p+k | 39,35 | 4,14 |
| | | 241,14 | 44,27 |
| **RAZEM** | | 1818,64 | 221,72 |

URZĄD MIEJSKI WROCŁAWIA
WYDZIAŁ ARCHITEKTURY I BUDOWNICTWA
51-141 Wrocław, pl. Nowy Targ 1/8
(16)

PROJEKT CHRONIONY JEST PRAWAMI AUTORSKIMI NA WSZYSTKICH POLACH EKSPLOATACJI. POWIELANIE BEZ PISEMNEJ ZGODY AUTORA ZABRONIONE

BIURO ARCHITEKTONICZNE
WOJCIECH MADUROWICZ Sp. z o.o.
44-100 Gliwice, ul. Jana III Sobieskiego 4/5
tel/fax: 231-36-10

| | |
|---|---|
| projektował: | mgr inż. arch. WOJCIECH MADUROWICZ 548/87 spec. architektoniczna |
| sprawdził: | dr inż. arch. ZBIGNIEW SAJDAREK 874/07 spec. architektoniczna |
| rysował: | mgr inż. BARTOSZ RUSZEL SKL/1751/POOK/07 |
| sprawdził: | mgr inż. WITOLD DORYK 378/92 spec. konstr.bud. |
| zatwierdził: | mgr inż. arch. AGNIESZKA PATYNA inż. arch. MARTA JĘDLOR MICHAŁ JUŻWIK |

podpis

inwestycja:
ZESPÓŁ BUDYNKÓW MIESZKALNYCH WIELORODZINNYCH Z USŁUGAMI W PARTERZE ORAZ GARAŻEM PODZIEMNYM

lokalizacja inwestycji:
WROCŁAW - BROCHÓW UL. AFGAŃSKA

inwestor:
TOWARZYSTWO BUDOWNICTWA SPOŁECZNEGO WROCŁAW SP.Z.O.O. UL. PRZYBYSZEWSKIEGO 102/104, 51-148 WROCŁAW

nazwa rysunku:
RZUT KOND.3 - BUDYNEK A

| | | | |
|---|---|---|---|
| stadium: PROJEKT BUDOWLANY - ZAMIENNY | data: 09.12.2008r | skala: 1 :200 | |
| tomów: | branża: ARCHITEKTURA | nr tomu/ku: 4A | arkusz: |

WYDANIE RYSUNKU Z KOLEJNYM SYMBOLEM WIERSZA POWODUJE UNIEWAŻNIENIE WSZYSTKICH WCZEŚNIEJSZYCH RYSUNKÓW

UWAGI !

1. JAKO POZIOM 0,00 PRZY JEŚCIU PRZYJĘTO POZIOM POSADZKI PARTERU.
2. POZIOM 0,00 DLA POSZCZEGÓLNYCH BUDYNKÓW OKREŚLONO W RYSUNKACH ZAGOSPODAROWANIA TERENU.
3. WSPÓŁCZĘDNE RZĘDNE WYSTĘPUJĄCYCH W RYSUNKU ELEMENTÓW BUDYNKU (WYSOKOŚCI OPRACOWANO NA PODSTAWIE WYTYCZNEGO).
4. ARCHITEKTURA
- ŚCIANA ZEWNĘTRZNA TK.38/39CM, 25 cm
- BLOKAT W 0,5 LUB GIPS-KARTON W SYSTEMIE V - 29/14, 12 cm, - ŚCIANA WEWNĘTRZNA NOŚNA - BLOCZKI SILIKATOWE 24cm - ŚCIANKI DZIELĄCE - BLOCZKI SILIKATOWE 18 cm, 12 cm, - ŚCIANKI DZIELĄCE - BLOCZKI SILIKATOWE 24cm - ŚCIANKI DZIELĄCE - 12cm, 18cm - STOPNIE - PREFABRYKOWANE TYPU "FLIGHAU" WIS PROJ. KONSTRUKCJI
5.OGÓLNY OPIS BUDYNKU
- BUDYNKI WYKONZONE TYNKIEM STRUKTURALNYM "BARANEK" - DWUSPADOWE (ZYTNIOWY) DACH NAD GARAŻEM - WIDOKI ARCHITEKTURA 8 cm - STROP NAD PIWNICĄ - ŻELBETOWY STROP ROZBIEGI KONS. - ŻYTNIOWA WILEŃTOWY 4 cm - DACH CZWÓRSPADOWY - BITUMICZNA ŚWIETNOJEMNY, ROWNOWARSTWOWY, STROWODZIAŁ 15 cm
6. WSKAŹNIKI ETAPU "PEŁNOŚĆ ŻELBETOWYCH ELEMENTÓW BUDYNKU" ZOSTAŁY PRZYJĘTE W SYSTEMIE Z WIDOKIEM KONSTRUKCJI SZCZEGÓŁ 20 cm
7. NADPRZY O ZMIENNEJ LOKZNOŚCIE PREFABRYKOWANE LUB MONOLITYCZNE
8. WYLEWKI BETONOWE ZBROJONE GATNO - DWUSPADOWE (ZYTNIOWY) WIS PROJ. KONSTRUKCJI
9. W POWIERZCHNIACH WIDOKÓW ELEMENTY OPTYCZNO - DWUSPADOWE (ZYTNIOWY) SIĘ CZĘŚCI WIDOCZNOŚCI WYKONA
11. TYNKI ZEWNĘTRZNE, SYSTEMOWY TYNK CIENKOWARSTWOWY NA BAZYNOLITU, KOTWIONYCH DO ELEMENTÓW KONSTR. BUDYNKU
12. PYTKI CIĘTO UKOŚNYCH NA ZEWNĘTRZ BUDYNKU, WYSOKOŚCIOWYCH, WYTYPOWAŁOSOWE KOLOJNE WIDOKI ARCHITEKTURA
13. NAD WSTAŁ ALUMINIOWYCH PRZYKOŃCZYCH W POMIESZCZENIACH NALEŻY USZCZ TU SIATKĘ Z WIDOKIEM SZELAROSZ SZER. 25 cm
14. KRATKA WENTYLACYJNA 150 PROJ. WENT. - WENTYLACJA MECHANICZNA WYCIĄGOWA W KUCHNI I W ŁAZIENCE (STROPU)
15. OBUDOWY POKOWI WENTYLACYJNYCH EI60
16. WIZYTÓWKI OTWORY NA INST., WENTYLACYJNE I KOMINOWE ZAMYKANE PŁYTAMI Z KARTONIEGO GIPSU DELIWALNE (NO RODZAJU PLYT. PODŁOGOWEJ)
17. W MIEJSCACH WENTYLACYJNYCH MIESZKAŃ - OTWORY DOWOLNE
18. WYKONANIE KOMINÓW: WYLOTY Z KANAŁÓW WENTYLACYJNYCH WIDLYTEL DETALU LICZBY KOMINOWYCH
19. STANY I RURY SPUSTOWE, SYSTEMOWE, MOCOWANE WIDOŁAZEŃSKI PRZYDUSZKA
20. BALUSTRADY O KONSTRUKCJACH ZAPEWNIAJĄCEJ PRZENOSZENIE SIĘ POZIOMYCH OBCIĄŻEŃ DO KONSTRUKCJI BUDYNKU ORAZ ZABEZPIECZENIE PRZED PRZEDOSTANIEM SIĘ PRZEDMIOTÓW PONIŻSZYCH ZAPEWNIAJĄCE BEZPIECZNE OGRANICZENIE PRZED WYPADKIEM DZIECI
21. BALUSTRADY WYKONANE W SPOSÓB UNIEMOŻLIWIAJĄCY WSPINANIE SIĘ NA NIE ORAZ ZEJŚCIE/SIĘ BEZ PU-FORZECU
22. W CZY BALKON MOŻE POSIADAĆ OBLACKOWANIE ZAPEWNIAJĄCE BEZPIECZNE OGRANICZENIE DUCZOWYCH ELEMENTÓW NA ELEWACJE BUDYNKU
23. WIZYTÓWKI PARAWETY NA POZIOMIE + 0,00 cm OD POZIOMU WYKOŃCZONEJ POSADZKI
24. NA DACHU ZNADOWTONIU ZARY I UTOPNE ZAMYKANE ZAMYKANE ZAMYKANE, NA KTÓRY KOMINIE ZAMYKANE NAD KOMINAMIEM Z PIĘTOM BYŁAM O CHRONIONE
25. WARTY Y POWYŻSZEJ PCW - 13 O WIDOKOWE SUCHY