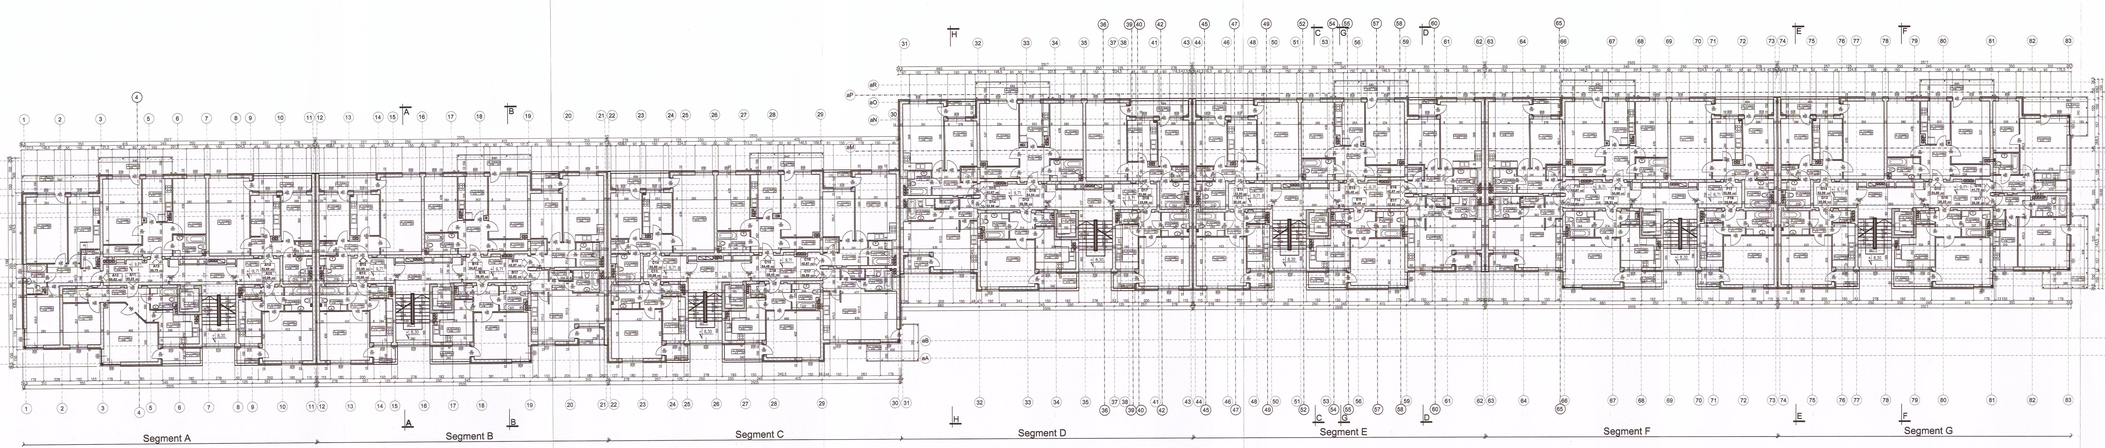


KONDYGNACJA 4			
lokale mieszkalne			
numer mieszkania	układ lokalu	powierzchnia użytkowa w m2	balkony, loggie lub taras w m2
KLATKA SCHODOWA nr 2			
A11	2p+k	68,22	4,14
A12	2p+k	64,53	10,56
A13	2p+k	66,74	11,67
A14	2p+k	64,53	11,67
A15	1p+k	32,68	2,33
		296,70	**40,37**
KLATKA SCHODOWA nr 3			
B13	2p+k	38,06	2,33
B14	2p+k	63,35	10,56
B15	2p+k	64,67	11,67
B16	2p+k	42,87	11,67
B17	1p+k+s	32,62	2,97
B18	1p+k	28,48	4,14
		268,90	**51,56**
KLATKA SCHODOWA nr 4			
C13	2p+k	38,06	2,33
C14	2p+k	63,35	10,56
C15	2p+k	64,48	11,67
C16	2p+k	64,64	11,67
C17	1p+k+s	32,62	2,97
C18	1p+k	28,48	4,14
		362,74	**57,15**
KLATKA SCHODOWA nr 5			
D13	1p+k	28,48	4,14
D14	1p+k+s	32,68	2,97
D15	2p+k	42,87	11,72
D16	2p+k	64,64	11,67
D17	2p+k	63,35	10,56
D18	1p+k	38,06	2,33
		269,93	**43,71**
KLATKA SCHODOWA nr 6			
E13	1p+k	38,06	2,33
E14	2p+k	63,35	10,56
E15	2p+k	64,48	11,67
E16	2p+k	64,64	11,67
E17	1p+k+s	32,62	2,97
E18	1p+k	28,48	4,14
		266,72	**51,56**
KLATKA SCHODOWA nr 7			
F13	1p+k	28,51	4,14
F14	2p+k	63,83	2,97
F15	2p+k+s	42,87	11,67
F16	2p+k	64,64	11,67
F17	2p+k	63,35	10,56
F18	1p+k	38,06	2,33
		334,91	**47,39**
KLATKA SCHODOWA nr 8			
G13	1p+k	64,06	2,33
G14	2p+k	63,99	10,68
G15	2p+k	64,48	11,67
G16	2p+k+s	41,78	22,27
G17	1p+k	36,38	11,30
G18	1p+k	28,28	4,14
		341,14	**71,89**
RAZEM	**18**	**1410,94**	**312,03**

URZĄD MIEJSKI WROCŁAWIA
WYDZIAŁ ARCHITEKTURY I BUDOWNICTWA
50-141 Wrocław, pl. Nowy Targ 1/8
(16)

PROJEKT CHRONIONY JEST PRAWAMI AUTORSKIMI NA WSZYSTKICH POLACH EKSPLOATACJI. POWIELANIE BEZ PISEMNEJ ZGODY AUTORA ZABRONIONE

BIURO ARCHITEKTONICZNE
WOJCIECH MADUROWICZ Sp. z o.o.
44-100 Gliwice, ul. Jana III Sobieskiego 4/5
tel/fax: 231-36-10

mgr inż. arch. WOJCIECH MADUROWICZ
548/87 spec. architektoniczna

dr inż. arch. ZBIGNIEW SĄSIADEK
674/01 spec. architektoniczna

mgr inż. BARTOSZ RUSZEL
SKL/1751/POOK/07

mgr inż. WITOLD DORYK
378/92 spec. konstr.bud.

arch. AGNIESZKA RATYNA
inż. arch. MARTA JEGLORZ
MICHAŁ JUŻWIAK

ZESPÓŁ BUDYNKÓW MIESZKALNYCH WIELORODZINNYCH Z USŁUGAMI W PARTERZE ORAZ GARAŻEM PODZIEMNYM

WROCŁAW - BROCHÓW UL. AFGAŃSKA

INWESTOR
TOWARZYSTWO BUDOWNICZYWA SPOŁECZNEGO WROCŁAW SP.Z O.O. UL. PRZYBYSZEWSKIEGO 102/104, 51-148 WROCŁAW

RZUT KOND.4 - BUDYNEK A

PROJEKT BUDOWLANY - ZAMIENNY

Data: 09.12.2008r

Skala: 1 : 200

branża	stanisław	nr uprawnień	podpis
ARCHITEKTURA		5A	

WYDANIE RYSUNKU Z NIEJEWNYM SYMBOLEM WIERSZA POWODUJE UNIEWAŻNIENIE WSZYSTKICH WCZEŚNIEJSZYCH RYSUNKÓW

URWAD !

1. LANO POZIOM 0,00 PRZY LEŻU POZIOM WYKONZONYCH POKADZIN PARTERU.

2. POZIOM 0,00 POSZCZEGÓLNYCH BUDYNKÓW OKREŚLONO W PROJEKCIE ZAGOSPODAROWANIA TERENU.

3. WSPÓŁCZĘDNE PUNKTÓW WYSTĘPOWYCH W BUDYNKU W UKŁADZIE WYSOKOŚCIOWYM OKREŚLONO NA RZUTACH WYTYCZENIOWYCH.

4. MOWY:
- ŚCIANY ZEWNĘTRZNE: GR. 0,38 CEGŁA 25 cm
- BUNKT W CZ.SUTERENOWYCH W SYSTEMIE V - DWÓN 38 cm + OCIEPLENIE 10 cm - RAZEM 48 cm
- ŚCIANY WEWNĘTRZNE NOŚNE: - DZIAŁOWE: BLOCZKI BETONOWE GR. 12 cm, 15 cm, 20 cm, 25 cm
- ŚCIANY WEWNĘTRZNE NOŚNE: - BLOCZKI SILIKATOWE 25cm
- DZIAŁOWE: - 12cm, 18cm
- STROPY:
- STROPODACHY:
TYPU "FILIGRAN" WG PROJ. KONSTRUKCJI

5.OCIEPLENIE BUDYNKU:
- WOKÓŁ WYKOŃCZENIE TYNKIEM
- ŚCIANY ZEWNĘTRZNE - GR. 10 cm
- STYROPIAN EKSTRUDOWANY
- STROP NAD GARAŻEM - WEDŁUG WARUNKÓW 8 cm
- STROP NAD PIWNICAMI - 10 cm
- STROP POMIĘDZY KONC. - STYROPIAN ABLETOWY 4 cm
- DACH ODWRÓCONY - STYROPIANA BIETOLDOWY, ROWNOWARTY DAZOWALNE, STENOWSKIE 10 cm

6. KRAWĘDZIE STYKU TRÓPNEK "ELBETOWYCH ZABEZPIECZYĆ PRZED MOŻLIWOŚCIĄ PRZENIKANIA WILGOCI DO STYKU ZE ŚCIANĄ ZEWNĘTRZNĄ.

7. KAZDY Z OKIENEK I DRZWIOWE PREFABRYKOWANE LUB WONOLITYCZNE

8. WYLEWKI BETONOWE ZBROJONE DACHU ORAZ BETON ZBROJONY WG PROJ. KONSTRUKCJI

9. W POMIESZCZENIACH WONOTO ELEMENTY GIPSOWO KARTONOWE WG PROJEKTU ZESTAWU GKP/ WENTYLACYJNYCH

11. TYNKI ZEWNĘTRZNE, SYSTEMOWY TYNK CEMENTOWO-WAPIENNY NA ŚCIANACH, KOTWIONYCH DO ELEMENTÓW KONSTR. BUDYNKU.

12. POTYNKOWANIE NA ZEWNĄTRZ BUDYNKU WYKONZONYCH, ZATYNKUJĄCYCH KLEJĄCE BEZPUSTOWYCH.

13. WEG WSTĘPNEJ KLASY PRZYNALEŻNOŚCI W POMIESZCZENIACH NALEŻY UŻYĆ SZYBKI Z WIDOMA SZKLARSKIEGO SZER. 35 cm.

14. KRATKA WENTYLACYJNA 100 PROJ. WENT. ZAMONTOWANA W ŚCIANIE ZEWNĘTRZNEJ WENTYLACYJNEJ W ILOŚCI WG SCHEMU STROPU.

15. OBUDOWY POKOI WENTYLACYJNYCH EWD

16. WSZYSTKIE OTWORY NA INST., PRZEBIJANE W ŚCIANACH I STROPACH NARZĘDZIAMI DO PODOBNYCH NIE BĘDĄCYCH W ZGODZIE Z INST. PRZEKAZU

17. W KRATKACH WENTYLACYJNYCH WIEDZIANY - DYSKI CENOWE

18. WYSOKOŚĆ KONDYGN. WYLOTY Z KANAŁÓW WENTYLACYJNYCH WED PRZ. DETALI I GDP KONWENCYCH

19. STATY I RURY SPUSTOWE, SYSTEMOWE, NOCOWANE WED ZALEGOŚCI PRZEDUSTA

20. BALKONY I O KONSTRUKCJI ZAKRYWALNEJ PŁYTA NOŚNA BALKONU WYKONANA JAKO PŁYTA ŻELBETOWA GR. 15 cm. PŁYTA BALKONU POKRYTA ZAPRAWĄ KLEJOWĄ ZBROJONĄ SIATKĄ ZBROJENIOWĄ PRZED WYPRAWIENIEM OSOB

21. BALUSTRADY WYKONANE W SPOSÓB UNIEMOŻLIWIAJĄCY WSPINANIE SIĘ NA NIE ORAZ ZSUWANIE SIĘ PO POWIERZCHNI

22. W CZ.BALKON MOŻE POSIADAĆ OBŁADOWANIE ZE SZKŁA BEZPIECZNEGO, ZABEZPIECZONEGO ZACHOWANIEM WZORY NA ELEWACJE BUDYNKU

23. WSZYSTKIE PARAPETY NA POZIOME + 0,00 cm OD POZIOMU WYKOŃCZONEGO - POKADZI

24. NA OKNACH ZEWNĘTRZNYCH DACHY I STOPNIE ZEWNĘTRZNE ZASTOSOWAĆ ZEWNĘTRZNE, NA KTÓRYCH KOMPLEMENTARNE HAK KONWERSJĘ Z PIĘTÓW ZEWNĘTRZNYCH

25. BUNKTY O PODWYŻSZONEJ POR. 1 DO 3 WZNOCOWYCH DATÓW