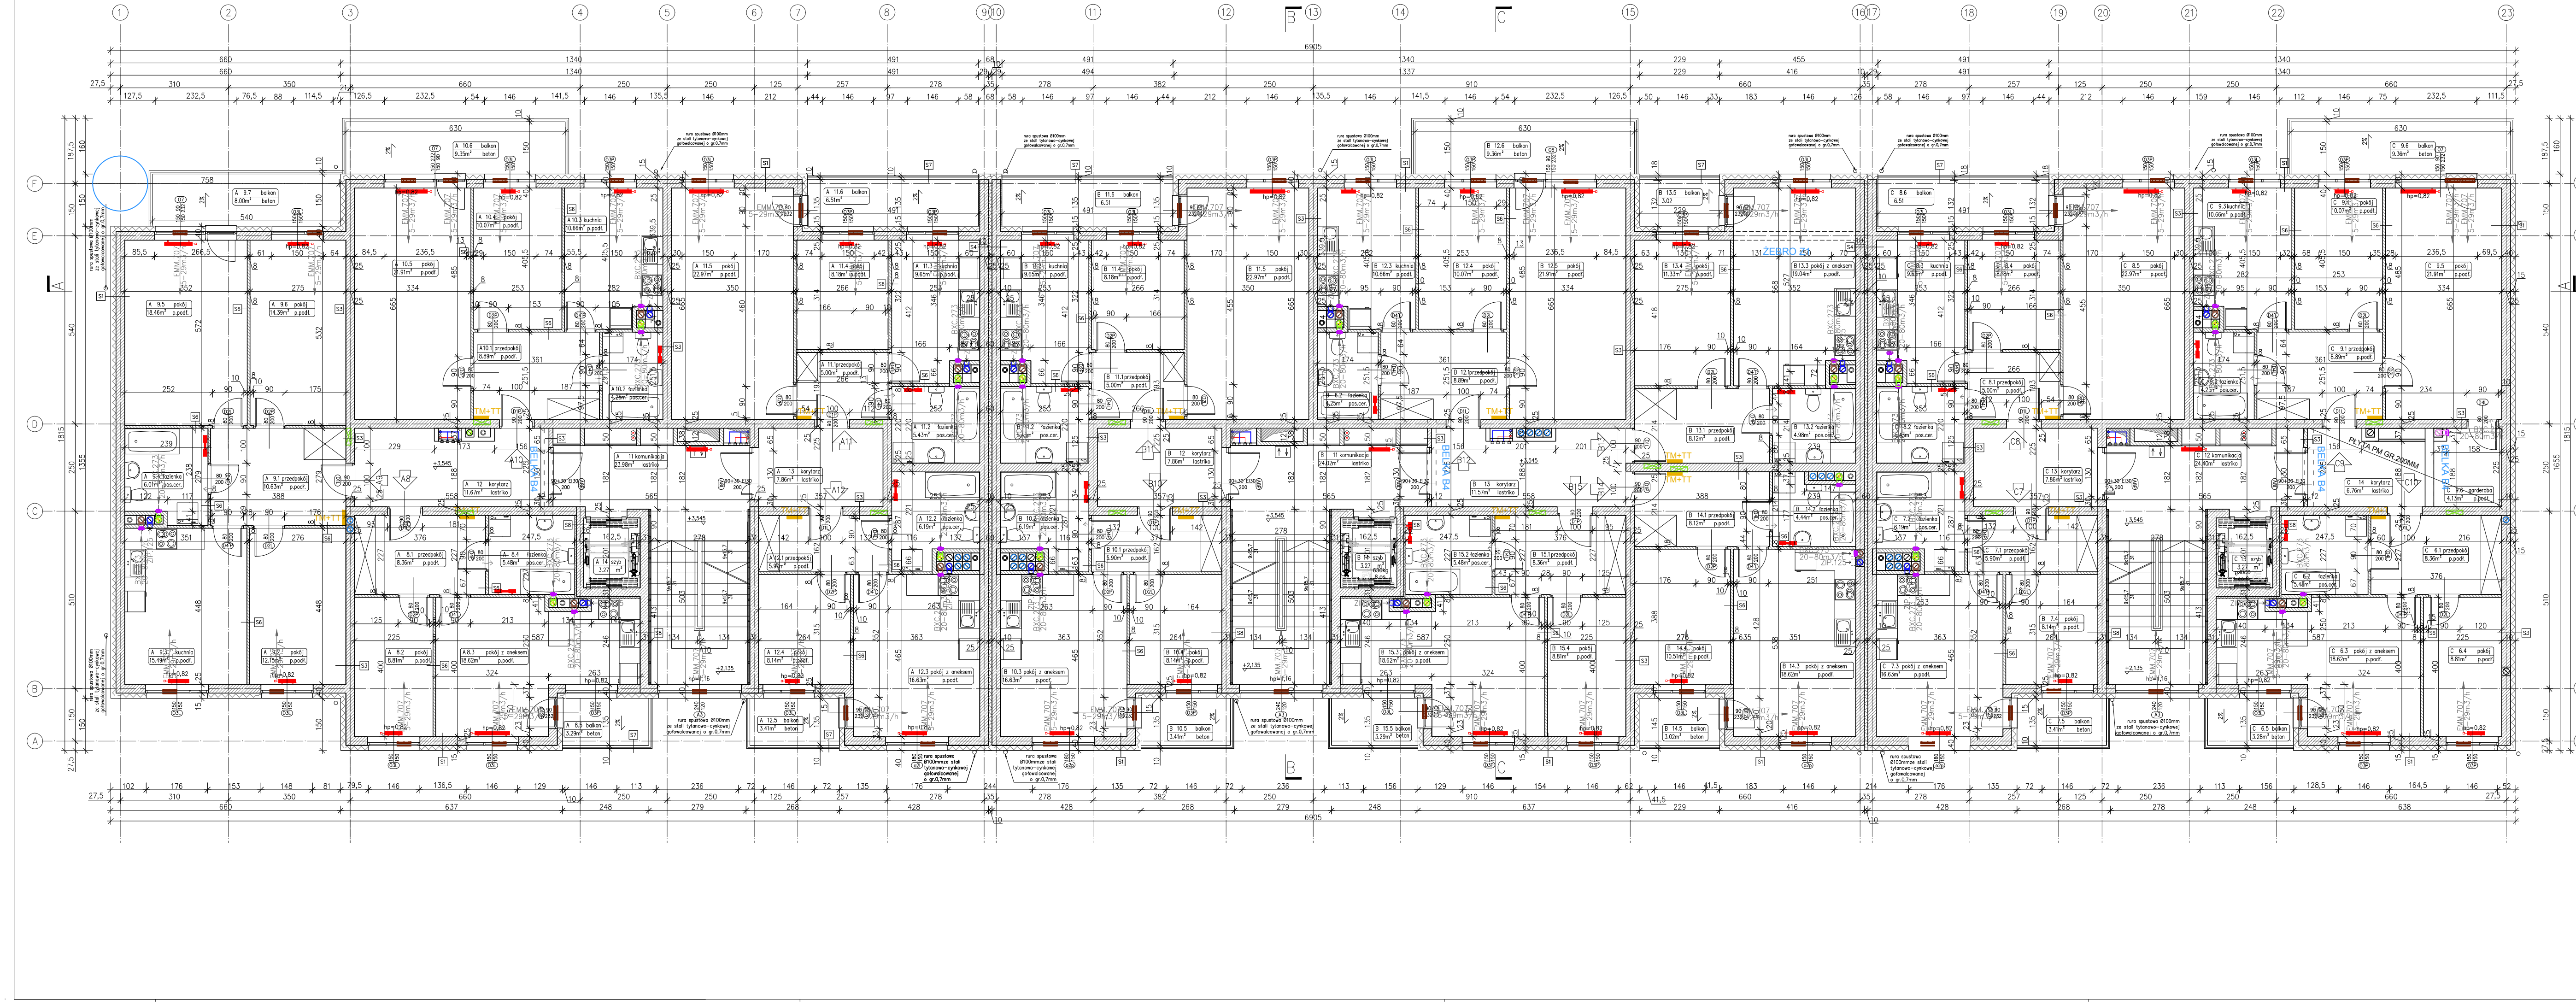


ŚCIANY

| S1 - ściana zewnętrzna | |
|---|---|
| tynk mineralny malowany farbą silikonową | |
| styropian EPS 70-040 | 15cm |
| ściana konstrukcyjna z bloczków silikatowych | 25cm |
| tynk - w zal od pomieszczenia | |

| S1' - ściana zewnętrzna | |
|---|---|
| tynk min. malowany farbą silikonową | |
| wełna mineralna | 15cm |
| ściana konstrukcyjna z bloczków silikatowych | 25cm |
| tynk - w zal od pom. | |

| S2 - ściana zewnętrzna | |
|---|---|
| tynk mineralny malowany farbą silikonową | |
| styropian EPS 70-040 | 15cm |
| wieniec żelbetowy | 25cm |
| tynk - w zal od pomieszczenia | |

| S3 - ściana wewnętrzna | |
|---|---|
| tynk - w zal od pomieszczenia | |
| ściana z bloczków silikatowych | 25cm/ 18cm/ 12cm |
| tynk - w zal od pomieszczenia | |

| S4 - ściana wewnętrzna | |
|---|---|
| tynk - w zal od pom. | |
| ściana z bl. silikatowych | 25cm |
| pustka | 10cm |
| ściana z bl. silikatowych | 25cm |
| tynk - w zal od pom. | |

| S5 - ściana wewnętrzna | |
|---|---|
| tynk - w zal od pomieszczenia | |
| ściana żelbetowa | 25/20cm |
| tynk - w zal od pomieszczenia | |

| S6 - ściana wewnętrzna | |
|---|---|
| ścianka systemowa z bloczków gipsowych | 8cm |
| wykończenie w zal od pomieszczenia | |

| S7 - ściana winda | |
|---|---|
| blacha | |
| mata strukturalna | |
| płyta OSB | |
| pustka | |
| wełna | 15cm |
| folia paroprzepuszczalna | |
| ściana żelbetowa | 20cm |

| S8 - ściana klatki schodowej | |
|---|---|
| tynk - w zal od pomieszczenia | |
| ściana żelbetowa | 25/20cm |
| wełna mineralna | 5cm |
| płyta g-k | 1,2cm |

| S9 - ścianka attykowa | |
|---|---|
| tynk mineral. malowany farbą silikonową | |
| styropian EPS 70-040 | 15cm |
| ściana żelbetowa | 22cm |
| gruntowanie | |
| hydroizolacja | |
| pianka polistyrenowa | 8cm |
| oblachowanie | |

| S10 - ściana zew. | |
|---|---|
| tynk mozaikowy | |
| styrodur XPS30 | 8+5cm |
| jednoskład. izol. bitum. typu Izohan WL | |
| grunt pod izol. bitum. typu Dyspermix | |
| ściana żelbetowa | 25cm |
| grunt pod izol. bitum. typu Dyspermix | |
| jednoskład. izol. bitum. typu Izohan WL | |
| styrodur XPS30 | 5cm |
| folia kubełkowa | |

| MIESZKANIA | | | |
|---|---|---|---|
| II PIĘTRO | | | |
| numer mieszkania | struktura lokalu | pow. w m2 | tarasy pow w m2 |
| BUDYNEK 1 | | | |
| A8 | 2p+ak | 41.27 | 2.93 |
| A9 | 3p+k | 77.13 | 7.92 |
| A10 | 2p+k | 55.78 | 9.37 |
| A11 | 2p+k | 51.23 | 6.30 |
| A12 | 2p+ak | 36.86 | 3.19 |
| RAZEM | | 262.27 | 29.71 |
| B10 | 2p+ak | 36.86 | 3.19 |
| B11 | 2p+k | 51.23 | 6.30 |
| B12 | 2p+k | 55.78 | 9.37 |
| B13 | 2p+ak | 43.47 | 2.92 |
| B14 | 2p+ak | 41.69 | 2.92 |
| B15 | 2p+ak | 41.27 | 2.93 |
| RAZEM | | 270.30 | 27.63 |
| C7 | 2p+ak | 36.86 | 3.19 |
| C8 | 2p+k | 51.23 | 6.30 |
| C9 | 2p+k | 59.91 | 9.37 |
| C10 | 2p+ak | 41.27 | 2.93 |
| RAZEM | | 189.27 | 21.79 |
| SUMA POW. BUD. 1 | | 721.84 | 79.13 |
| BUDYNEK 2 | | | |
| D7 | 2p+ak | 41.27 | 2.93 |
| D8 | 2p+k | 59.91 | 9.37 |
| D9 | 2p+k | 51.23 | 6.30 |
| D10 | 2p+ak | 36.86 | 2.93 |
| RAZEM | | 189.27 | 21.53 |
| E10 | 2p+ak | 36.86 | 2.93 |
| E11 | 2p+k | 51.23 | 6.30 |
| E12 | 2p+k | 55.78 | 9.37 |
| E13 | 2p+ak | 43.47 | 2.92 |
| E14 | 2p+ak | 41.69 | 2.92 |
| E15 | 2p+ak | 41.27 | 2.93 |
| RAZEM | | 270.30 | 27.37 |
| F9 | 2p+ak | 41.27 | 2.93 |
| F10 | 2p+ak | 41.59 | 2.92 |
| F11 | 2p+ak | 43.35 | 2.92 |
| F12 | 2p+k | 55.78 | 9.37 |
| F13 | 2p+k | 51.23 | 6.30 |
| F14 | 2p+ak | 36.86 | 3.19 |
| RAZEM | | 270.08 | 27.63 |
| G7 | 2p+ak | 36.86 | 3.19 |
| G8 | 2p+k | 51.23 | 6.30 |
| G9 | 2p+k | 58.97 | 9.37 |
| G10 | 2p+ak | 38.31 | 9.30 |
| RAZEM | | 185.37 | 28.16 |
| SUMA POW. BUD. 2 | | 915.02 | 104.69 |
| SUMA POW. BUD. 1 i 2 | | 1 636,86 | 183.82 |

LEGENDA

- Grzejnik łazienkowy
- Grzejnik
- Rozdzielacze co
- Kanał z-towy
- Hydrofor
- Wyłącznik ppoż budynku
- NP Numer policyjny
- Kaseta rozmówna
- TM+TT Tablica mieszkaniowa
- TU+TT Tablica usług
- RG-KL1 T.ADM1 Rozdzielnia główna
- Uziom
- Kurtyna powietrzna
- Balkony/gzymsy nad kondygnacja
- Kondygnacja wychodząca poza obrys parteru

UWAGI

1. Inwestycję nalezy zrealizowac zgodnie z zatwierdzonym Projektem Budowlanym PB i wg przepisów Prawa Budowlanego, odrębnych ustaw i przepisów techniczno - budowlanych oraz zgodnie z Polskimi Normami.
2. Wszystkie roboty nalezy wykonac zgodnie z przyjętymi w projekcie rozwiązaniami architektoniczno - budowlanymi, przepisami techniczno - budowlanymi, obowiązującymi Polskimi Normami oraz zasadami wiedzy technicznej i sztuki budowlanej.
3. Wprowadzenie rozwiązań zamiennych w stosunku do przewidzianych w projekcie należy uzgodnić z Projektantem. Wątpliwości dotyczące projektu i zawartych w nim rozwiązań należy wyjaśnić z udziałem Projektanta. Projekt Wykonawczy PW należy uzgodnić z Projektantem
4. Wszystkie użyte materiały, wyroby, urządzenia i rozwiązania technologiczne powinny być dopuszczone do obrotu i stosowania w budownictwie, posiadać aktualne atesty ITB i PZH, a wyroby stosowane jednostkowo w razie konieczności - odpowiednie aprobaty.
5. Przed rozpoczęciem robót Wykonawca obowiązany jest zapoznać się na miejscu z istniejącym uzbrojeniem terenu, ze stanem budynków oraz bezpośredniego otoczenia, przewidując warunki techniczne, organizacyjne oraz logistyczne związane z realizacją
6. Ze względu na usytuowanie i charakter inwestycji wszystkie wymiary i rzędne należy na bieżąco sprawdzać na budowie, a zaistniałe niezgodności pomiędzy projektem architektonicznym i pozostałymi projektami branżowymi a stanem istniejącym należy wyjaśniać i uzgadniać z Projektantami.
7. Przed przystąpieniem do wykonania robót wykończeniowych należy zapoznać się ze stanem faktycznym, sprawdzić wymiary na budowie oraz dostosować proponowane rozwiązania do stanu istniejącego w porozumieniu z Projektantem.
8. Połączenia instalacyjne i podłączenia do mediów należy wykonywać na podstawie odpowiednich projektów branżowych.
9. Wszelkie przebicia w ścianach dla potrzeb instalacji, rozmieszczenie poziomych i pionowych przewodów i ciągów instalacyjnych, przebić i klap rewizyjnych należy wykonać wg właściwych projektów branżowych.
10. Uwagi i opisy w części opisowej i na rysunkach stanowią integralną część opracowania - dokumentacji.
11. Wszystkie roboty budowlano - montażowe z zastosowaniem rozwiązań systemowych powinny być wykonane ściśle wg technologii określonej przez producenta (wskazany jest nadzór techniczny ze strony producenta).


Król Szydłowski architekci

ATD ARCHITEKCI s.c.

50-320 WROCŁAW, UL. OLEŚNICKA 15 B

tel./fax 071 322 20 94, e-mail: biuro@atd-architekci.pl


| INWESTOR | Towarzystwo Budownictwa Społecznego Wrocław Sp. z o.o. ul. Przybyszewskiego 102/104, 51-148 Wrocław | | | DATA | 11.2017 | |
|---|---|---|---|---|---|---|
| ZADANIE | Zespół budynków mieszkalnych wielorodzinnych (budynek 1 budynek 2) z usługami w parterze. Wraz z zagospodarowaniem terenu i niezbędną infrastrukturą techniczną we Wrocławiu, w rejonie ul. Afgańskiej. Jednostka ewiden. Wrocław, obr. Brochów am 17, dz. Nr 33/2, 18/5, 33/1, 31 | | | | | |
| ZESPÓŁ PROJEKTOWY | | NR UPR. | SPECJALNOŚĆ | PODPIS | BRANŻA | FAZA |
| PROJEKTANT | mgr inż. arch. Mieczysław Szydłowski | 69/93/UW | architektoniczna | | A | PW |
| SPRAWDZAJĄCY | mgr inż. arch. Jacek Król | 71/93/UW | architektoniczna | | | |
| ASYSTENT PROJ. | inż. arch. Agnieszka Nowicka | - | - | | | |
| ASYSTENT PROJ. | inż. arch. Marta Szydłowska | - | - | | | |
| PROJEKTANT | mgr inż. Janusz Mądry | 140/DOŚ/03 | instalacyjna | | IS | |
| SPRAWDZAJĄCY | mgr inż. Marek Kubacki | 15/2002/Gw | instalacyjna | | | |
| PROJEKTANT | mgr inż. Mirosław Zimoch | 190/77/Wwm | inst. elektryczne | | IE | |
| SPRAWDZAJĄCY | mgr inż. Aleksander Pater | 131/06/DOŚ | inst. elektryczne | | | |
| TYTUŁ RYSUNKU | Rzut 2 piętra - bud. 1 | | | | Skala: 1:100 | Nr rys.: A8 |