
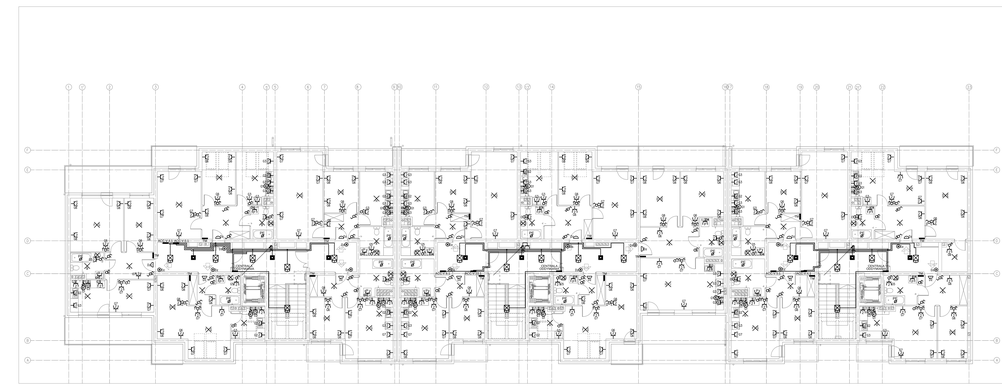


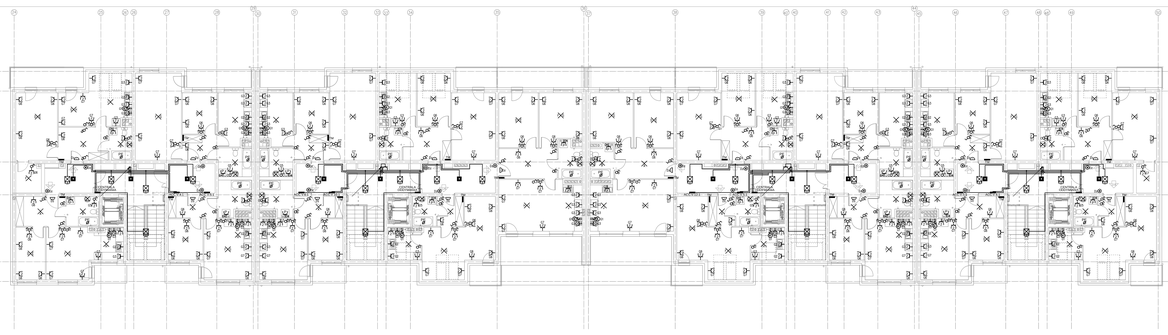

- Oprawa świetlna LED 36W, IP20 na tynku (wzór 4 firmy Aleds lub równoważna
- Oprawa LED 36W, IP65 na tynku Cosmo LED firmy ES-SYSTEM lub równoważna
- Oprawa LED 36W, IP66 na tynku Cosmo LED firmy ES-SYSTEM lub równoważna
- Oprawa LED 30W, IP44 z czujnikiem ruchu na tynku Amaro firmy ES-SYSTEM lub równoważna
- Oprawa LED 30W, IP44 z czujnikiem ruchu i zmierzchu na tynku Amaro firmy ES-SYSTEM lub równoważna
- SUNEX FOLIO 5 IP67 na tynku Aleds lub firmy ITM lub równoważna
- Rozłącznik obwodowy ochrony przeciwporażeniowej
- Rozłącznik obwodowy ochrony przeciwporażeniowej kontrolą bezawaryjną
- Kołaczyk przemysłowy 10A/250V, IP20
- Kołaczyk bezszczelinowy 10A/250V, IP20
- Przełącznik schodowy 10A/250V, IP20
- Kołaczyk zwonny "zerowalt" 10A/250V, IP20
- Gniazdo wtyczkowe podwójne 16A/2, 250V, IP20 wysokość montażu 0,3m od p.p.
- KLEVAM 5 Gniazdo wtyczkowe podwójne 16A/2,250V/z 2 uchylnymi klapkami montażowe 0,3m od p.p.
- Gniazdo wtyczkowe podwójne 16A/2, 250V, IP44 do zastosowań długotrwałych
- Gniazdo wtyczkowe podwójne 16A/2, 250V, IP44 do zastosowań ogólnych
- Gniazdo wtyczkowe wodoszczelne, 1,25m od p.p.
- Gniazdo gniazdo wtyczkowe podwójne 16A/2, 250V, IP44 z uchylną pokrywką, wysokość montażu 1,25m od p.p. i 2,25m od p.p. Gniazdo
- Gniazdo wtyczkowe podwójne z bolcem uziemiającym 16A/2, IP44 z otwieraną pokrywką
- Kołaczyk P-TEZ Oludowa P-TEZ , IP40, kolor czerwony RAL 3000
- Kołaczyk podwójne wodoszczelne gniazdo wtyczkowe 16A/2 IP44 wersja z zabezpieczeniem przed dziećmi
- Oświetlenie nad garaż IP44

UWAGI:

1. Instalację należy wykonać zgodnie z obowiązującymi Polskimi Normami PN i wytycznymi Projektowanego, zakładać przy użyciu materiałów i urządzeń nie gorszych niż podane w Projekcie.
2. Przed przystąpieniem do robót instalacyjnych należy dokładnie zapoznać się z całością dokumentacji projektowej, a w razie wątpliwości skontaktować się z projektantem.
ATD ARCHITEKCI s.c.
50-320 WROCŁAW, UL. OLEŚNICKA 15 B
tel./fax 071 322 20 94, e-mail: biuro@atd-architekci.pl

INWESTOR:	Towarzystwo Budownictwa Społecznego Wrocław Sp. z o.o. ul. Przybyszewskiego 102-104, 51-148 Wrocław			DATA:	06.09.2017
ZADANIE:	Zespół budynków mieszkalnych wielorodzinnych (budynek 1 budynek 2) i usługowo- w parkiem "Wrzos" w zagospodarowaniem terenu i realizacja infrastruktury technicznej we Wrocławiu, w rejonie ul. Wyżynnej, Jemiołkowej i Wrzosowej, Wrocław, obr. Krzyki, ark.17, dz. Nr 33/2, 33/3				
ZESPÓŁ PROJEKTOWY		BRANŻA:	SPECJALNOŚĆ:	PODPIS:	BRANŻA:	FAZA:
PROJEKTANT:	mgr inż. Mirosław Zimoch	2/6577/Wwm	instalacje elektryczne		IE	PW
SPRAWDZAJĄCY:	mgr inż. Aleksander Pater	11/1/DS/08	instalacje elektryczne			
TYTUŁ RYSUNKU:	Rzut poddasza - instalacje elektryczne			Skala: 1:100	Nr rys: E-7	