
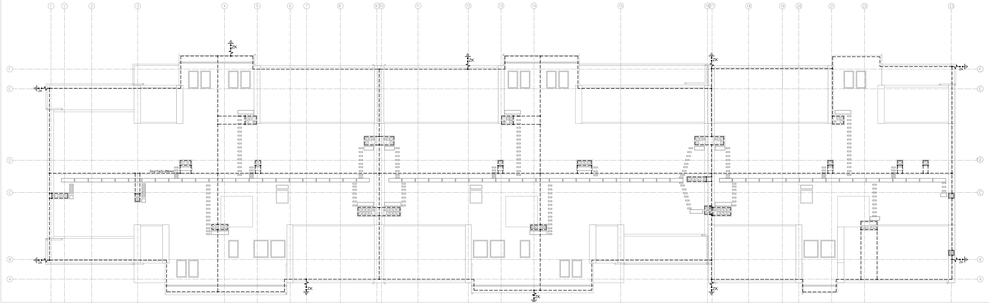


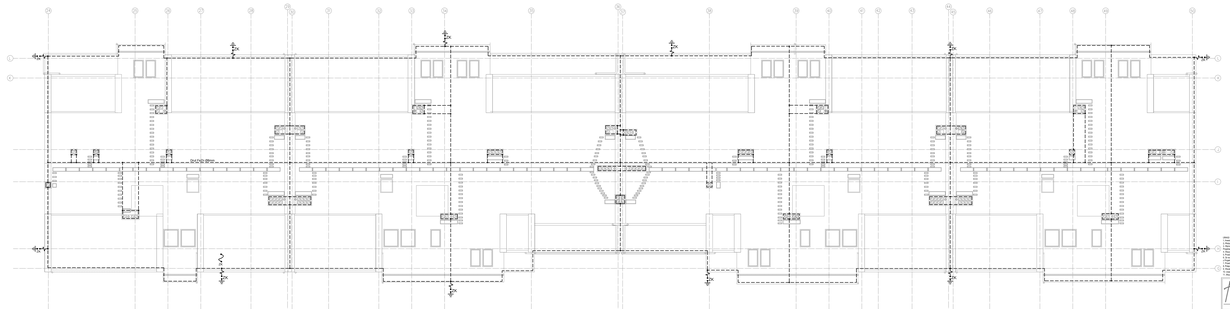

UWAGI:
1. Projekt nie zmienia ilości i usytuowania Punktów Elektrycznych. Wszystkie Punkt Elektryczne zostaną wykonane zgodnie z projektem wykonawczym.
2. Wszystkie roboty budowlane należy wykonać zgodnie z obowiązującymi przepisami, normami i warunkami technicznymi wykonania i odbioru robót budowlano-montażowych.
3. Przed przystąpieniem do robót należy zapoznać się z projektem wykonawczym i uzgodnić z Inwestorem ewentualne zmiany.
ATD ARCHITEKCI s.c.
50-320 WROCŁAW, UL. OLEŚNICKA 15 B
tel./fax 071 322 20 94, e-mail: biuro@atd-architekci.pl

INWESTOR	Towarzystwo Budownictwa Społecznego Wrocław Sp. z o.o. ul. Przybyszewskiego 102/104, 51-148 Wrocław		DATA	06.09.2017	
ZADANIE	Zespół budynków mieszkalnych wielorodzinnych (budynek 1 budynek 2) z usługami w parterze, wraz z zagospodarowaniem terenu i niezbędną infrastrukturą techniczną we Wrocławiu, w rejonie ul. Algierskiej, Jemiołkowej i Jaworowej, Wrocław, obr. Krzyki, ark. 77, 78, 102, 103, dz. nr 1/3				
ZESPÓŁ PROJEKTU			SPECJALNOŚĆ	PODPIS	BRANŻA / FAZA
PROJEKTANT	mgr inż. Mirosław Zmuda	336/77/Wam	instalacje elektryczne		IE / PW
SPRAWDZAJĄCY	mgr inż. Aleksander Peter	111/OOS/06	instalacje elektryczne		
TYTUŁ RYSUNKU	Rzut dachu - instalacja odgromowa			Skala: 1:100	Nr rys: E-0