

## Poz.Ł1 Ława (69.mb)

Skala 1 : 10

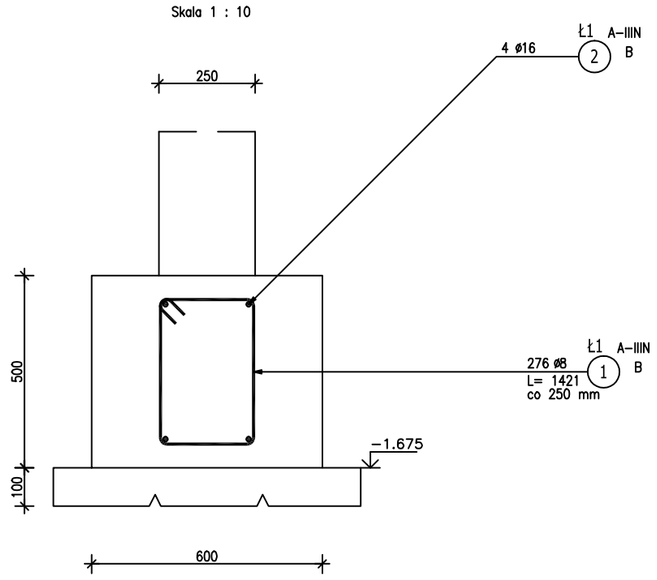



1 276 ø8 L= 1421

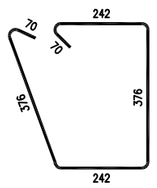



## Poz.Ł2 Ława (618mb)

Skala 1 : 10

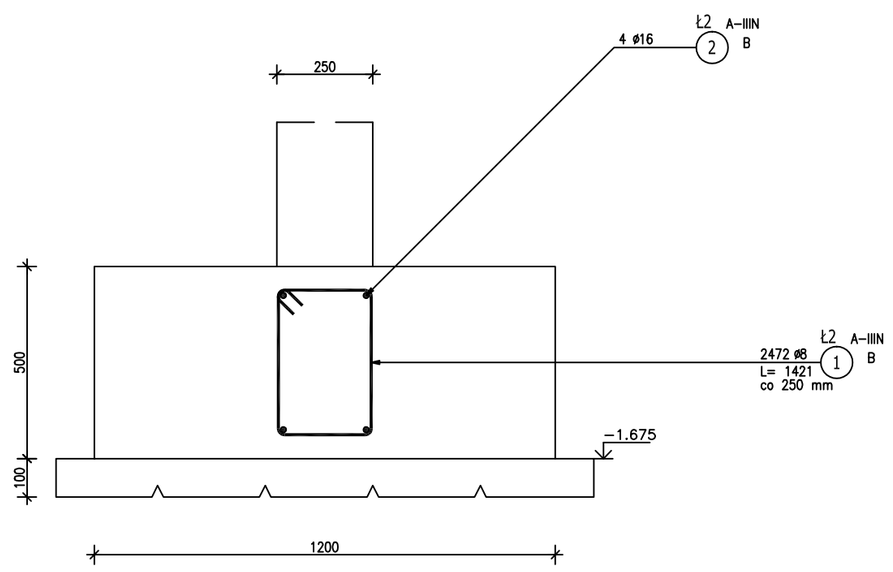



1 2472 ø8 L= 1421

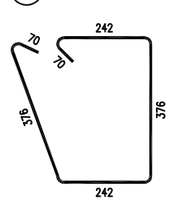


## Poz.Ł3 Ława (186.mb)


Skala 1 : 10

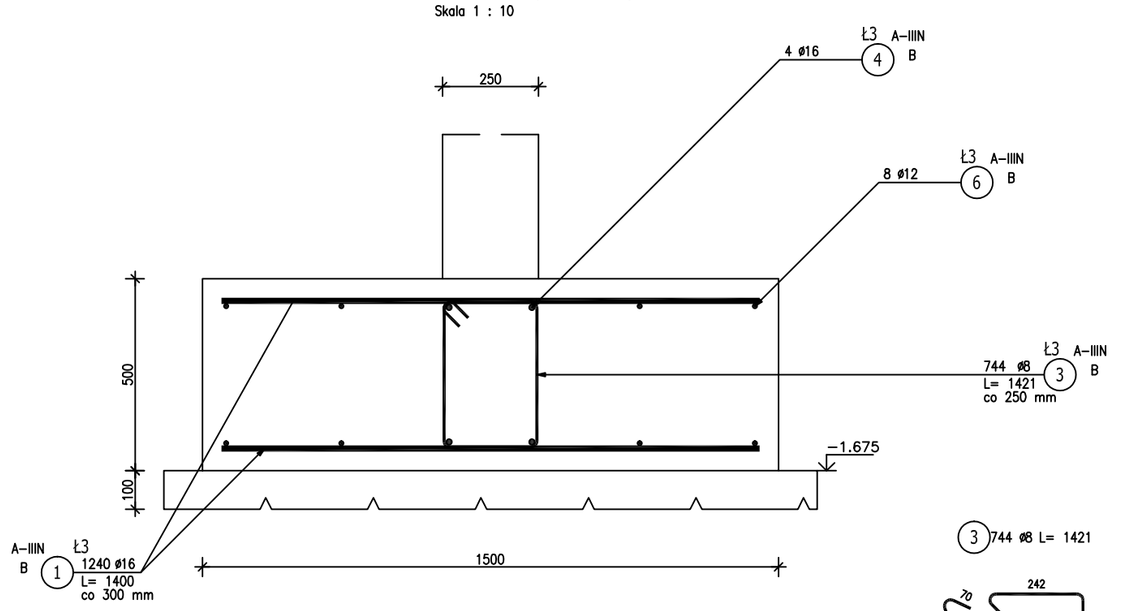


1 1240 ø16 L= 1400




3 744 ø8 L= 1421

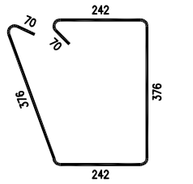


## ZESTAWIENIE STALI ZBROJENIOWEJ

| POZ. | NR PRĘTA | ø [mm] | DŁUGOŚĆ [m] | ILOŚĆ | | | Dł. ŁĄCZNA [m] | | |
|---|---|---|---|---|---|---|---|---|---|
| | | | | PRĘTÓW | x POZ. | RAZEM | A-IIIN | | |
| | | | | | | | ø8 | ø12 | ø16 |
| Poz. Ł1 – Ława – 69 mb | | | | | | | | | |
| Ł1 | 1 | 8 | 1.421 | 276 | 1 | 276 | 392.90 | | |
| | 2 | 16 | 72.50 | 4 | 1 | 4 | | | 290.00 |
| Poz. Ł2 – Ława – 618 mb | | | | | | | | | |
| Ł2 | 1 | 8 | 1.421 | 2472 | 1 | 2472 | 3512.71 | | |
| | 2 | 16 | 649.00 | 4 | 1 | 4 | | | 2596.00 |
| Poz. Ł3 – Ława – 186 mb | | | | | | | | | |
| Ł3 | 1 | 16 | 1.400 | 1240 | 1 | 1240 | | | 1736.00 |
| | 3 | 8 | 1.421 | 744 | 1 | 744 | 1057.22 | | |
| | 4 | 16 | 195.00 | 4 | 1 | 4 | | | 780.00 |
| | 6 | 12 | 195.00 | 8 | 1 | 8 | | 1560.00 | |
| DŁUGOŚĆ RAZEM [m] | | | | | | | 4962.84 | 1560.00 | 5402.00 |
| MASA JEDNOSTKOWA [kg/m] | | | | | | | 0.395 | 0.888 | 1.578 |
| MASA [kg] | | | | | | | 1960.32 | 1385.28 | 8524.36 |
| MASA CAŁKOWITA [kg] | | | | | | | 11869.96 | | |

1) Opis kształtu pręta: PN-EN ISO 3766 metoda B (osiowo)
2) Opis długości haka: gabarytowy
3) Długość pręta L: suma wymiarów osiowych

BETON: C25/30
STAL: A-IIIN
OTULINA: 2CM

BIK-ŻELBET
BIK-STAL
BIK-BASE

RYSUNEK
DATA
KOMENTARZ

| | | |
|---|---|---|
| Projektował: MGR_INŻ_KRZYSZTOF_BUTKIEWICZ | Sprawdził: MGR_INŻ_ADAM_GIERCZAK | Obiekt: BUDYNEK_MIESZKALNY |
| Nr uprow.: 616/89/UW | Nr uprow.: 189/98/UW | Adres: WROCŁAW_UL._AFGAŃSKA |
| | Branża: KONSTRUKCJA | Inwestor: TBS_WROCŁAW |
| | Treść rysunku: ŁAWY_FUNDAMENTOWE ZBROJENIE | Nr rysunku: KW_06 |
| | Rew.: REW | Data wydania: 07.2016 |
| | | Ark.: 1:15 |