


Poz.ST1 Stopa (16.szt.)

Skala 1 : 20

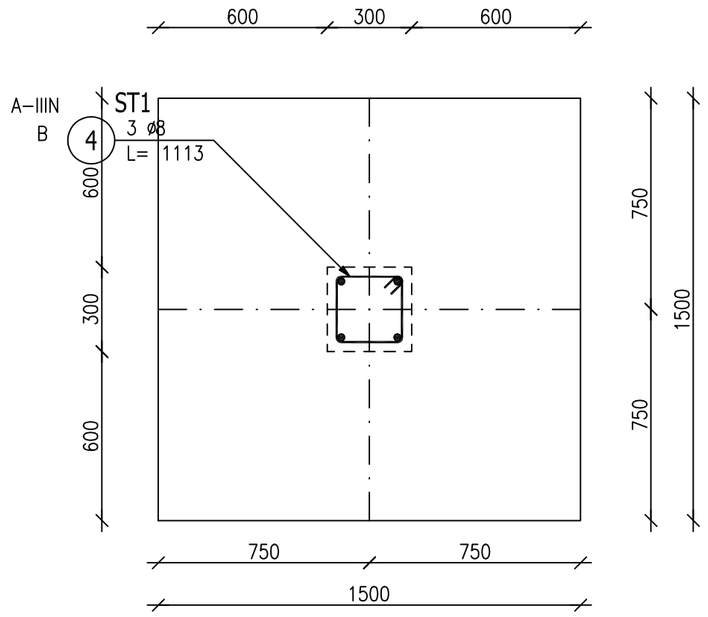

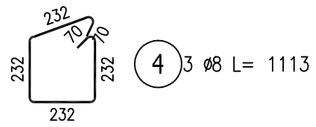

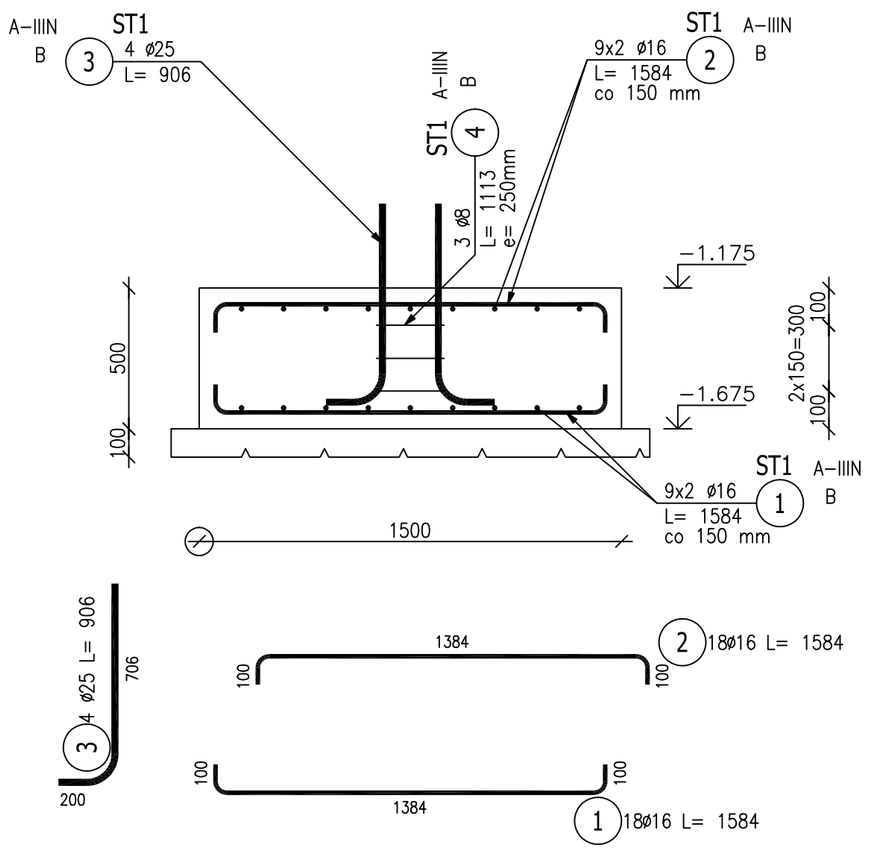

ZESTAWIENIE STALI ZBROJENIOWEJ

POZ.	NR PRĘTA	ø [mm]	DŁUGOŚĆ [m]	ILOŚĆ			DŁ. ŁĄCZNA [m]		
				PRĘTÓW	x POZ.	RAZEM	A–IIIN		
							ø8	ø16	ø25
Poz. ST1 – Stopa – 16 szt.									
ST1	1	16	1.584	18	16	288		456.19	
	2	16	1.584	18	16	288		456.19	
	3	25	0.906	4	16	64			57.98
	4	8	1.113	3	16	48	53.42		
DŁUGOŚĆ RAZEM [m]							53.42	912.38	57.98
MASA JEDNOSTKOWA [kg/m]							0.395	1.578	3.853
MASA [kg]							21.10	1439.74	223.40
MASA CAŁKOWITA [kg]							1684.24		

1) Opis kształtu pręta: PN–EN ISO 3766 metoda B (osiowo)
2) Opis długości haka: gabarytowy
3) Długość pręta L: suma wymiarów osiowych


ZESTAWIENIE STALI ZBROJENIOWEJ


POZ.	NR PRĘTA	ø [mm]	DŁUGOŚĆ [m]	ILOŚĆ			DŁ. ŁĄCZNA [m]	
				PRĘTÓW	x POZ.	RAZEM	A–IIIN	
							ø8	ø10
Poz. S1 – S1 – 315,5m								
S1	1	10	1.980	4	908	3632		7191.36
	2	8	1.000	6	908	5448	5448.00	
DŁUGOŚĆ RAZEM [m]							5448.00	7191.36
MASA JEDNOSTKOWA [kg/m]							0.395	0.617
MASA [kg]							2152.0	4437.0
MASA CAŁKOWITA [kg]							6589.0	

1) Opis kształtu pręta: PN–EN ISO 3766 metoda B (osiowo)
2) Opis długości haka: odcinek prosty
3) Długość pręta L: suma wymiarów osiowych

Poz. S1. Ściana fund. (908mb)

Skala 1:20

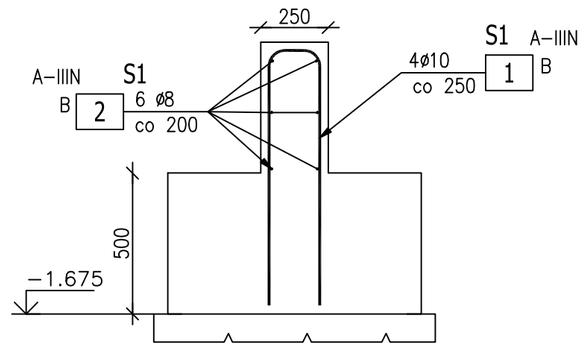

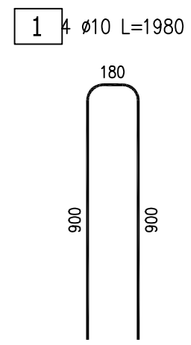

BETON: C25/30
STAL: A–IIIN
OTULINA: 2CM

BIK–ZELBET • RYSUNEK
BIK–STAL • DATA
BIK–BASE • KOMENTARZ

Projektował: MGR_INŻ_KRZYSZTOF_BUTKIEWICZ	Sprawdził: MGR_INŻ_ADAM_GIERCZAK	Obiekt: BUDYNEK_MIESZKALNY		
Nr uprawn.: 616/89/UW	Nr uprawn.: 189/98/UW	Adres: WROCŁAW_UL_AFGAŃSKA		
	Branża: KONSTRUKCJA	Inwestor: TBS_WROCŁAW		
	Treść rysunku: STOPY_FUNDAMENTOWE ZBROJENIE	Nr rysunku: KW_07		
		Rew. REW	Data wydania: 07.2016	Ark. 1:20