

Poz.S1 Słup (16.szt.)

Skala 1:20

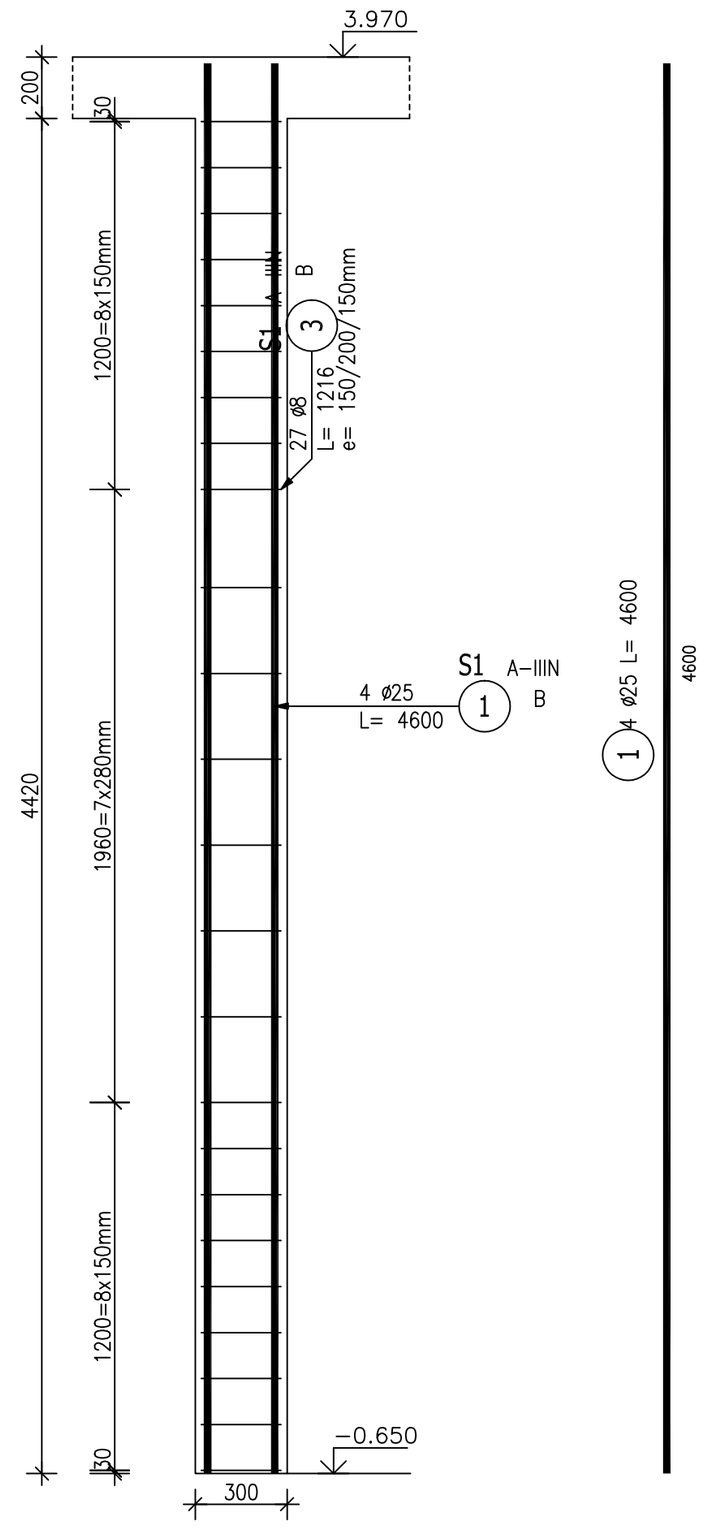

Przekrój A-A

Skala 1:20

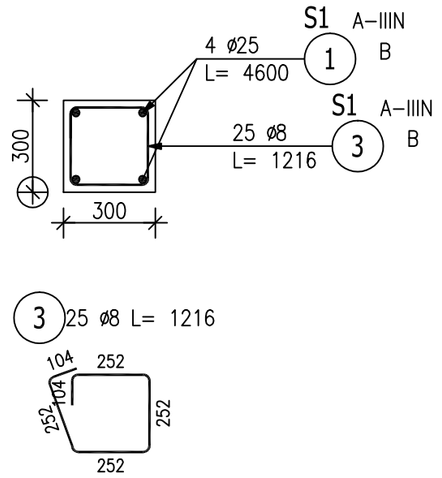

ZESTAWIENIE STALI ZBROJENIOWEJ

POZ.	NR PRĘTA	ø [mm]	DŁUGOŚĆ [m]	ILOŚĆ			DŁ. ŁĄCZNA [m]	
				PRĘTÓW	x POZ.	RAZEM	A-IIIN ø8	A-IIIN ø25
Poz. S1 – Słup – 16 szt.								
S1	1	25	4.600	4	16	64		294.40
	3	8	1.216	25	16	400	486.40	
DŁUGOŚĆ RAZEM [m]							486.40	294.40
MASA JEDNOSTKOWA [kg/m]							0.395	3.853
MASA [kg]							192.13	1134.32
MASA CAŁKOWITA [kg]							1326.45	

1) Opis kształtu pręta: PN-EN ISO 3766 metoda B (osiowo)
2) Opis długości haka: gabarytowy
3) Długość pręta L: suma wymiarów osiowych

BETON: C30/37
STAL: A-IIIN
OTULINA: 2CM

RYSUNEK	DATA	KOMENTARZ
BIK-ŻELBET		
BIK-STAL		
BIK-BASE		

Projektował: KRZYSZTOF_BUTKIEWICZ	Sprawdził: ADAM_GIERCZAK	Obiekt: BUDYNEK_MIESZKALNY	
Nr uprav.: 616/89/UW	Nr upraw.: 189/98/UW	Adres: WROCLAW_AFGANSKA	
	Branża: KONSTRUKCJA	Inwestor: TBS_WROCŁAW	
	Treść rysunku: SŁUP_S1 ZBROJENIE	Nr rysunku: KW_08	
		Rew. REW	Data wydania: 07.2016
			Ark. 1:20