

Poz.P1 Podciąg (2.szt.)– oś B,E


Skala 1:20

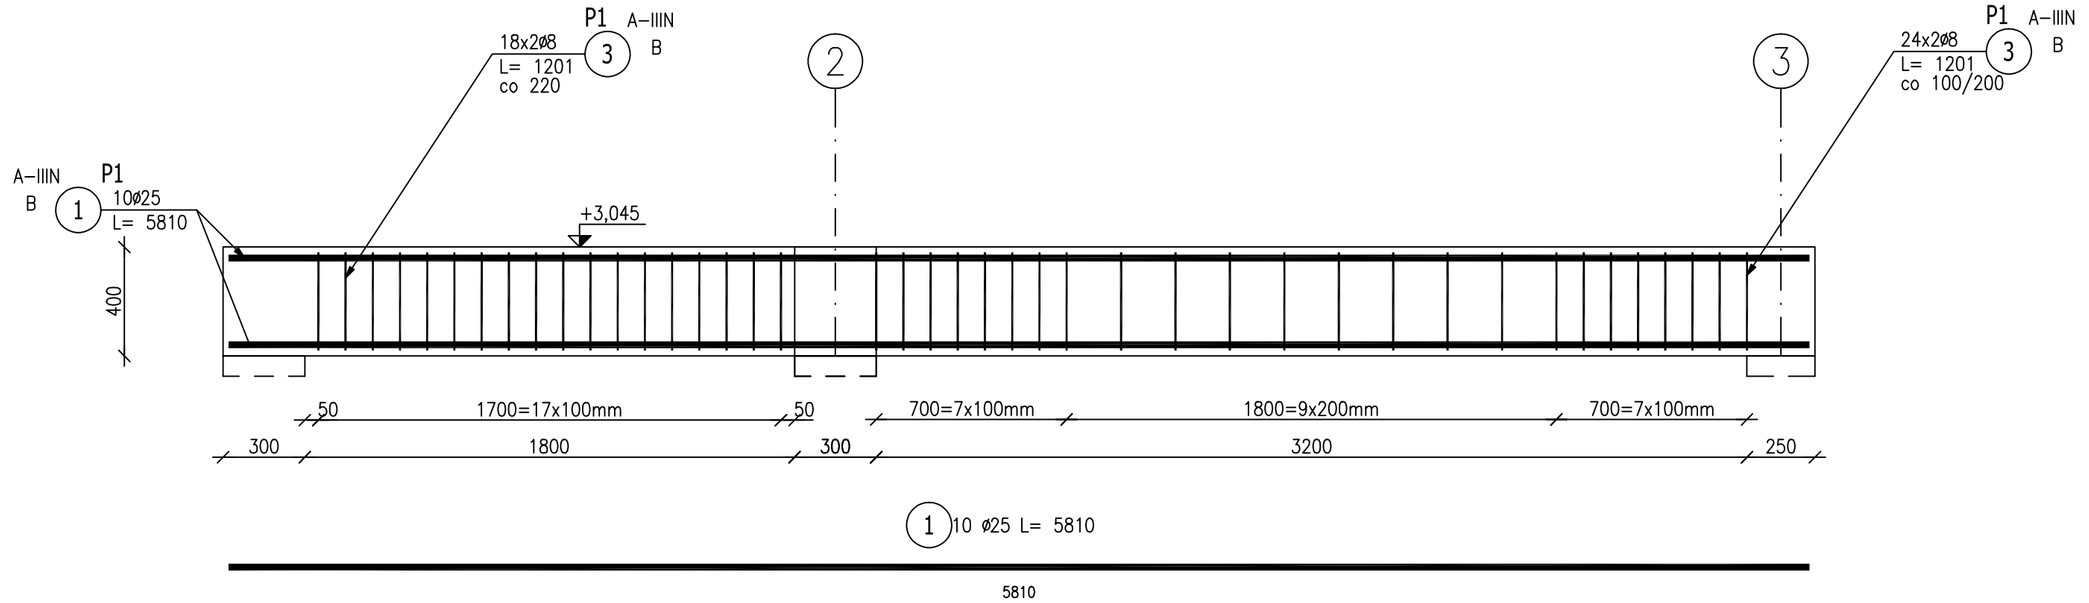

Przekrój A–A

Skala 1:20

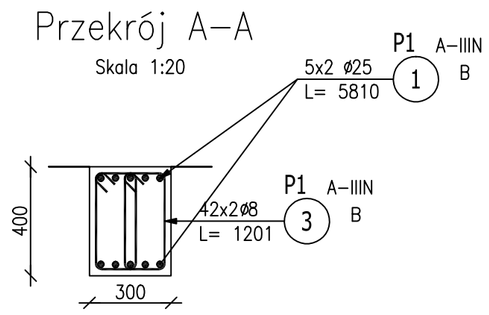

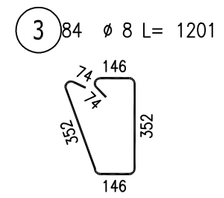

BETON: C30/37
STAL: A–IIIN
OTULINA: 2CM

ZESTAWIENIE STALI ZBROJENIOWEJ

POZ.	NR PRĘTA	ø [mm]	DŁUGOŚĆ [m]	ILOŚĆ			DŁ. ŁĄCZNA [m]	
				PRĘTÓW	x POZ.	RAZEM	A–IIIN ø8	A–IIIN ø25
Poz. P1 – Podciąg – 2 szt.								
P1	1	25	5.810	10	2	20		116.20
	3	8	1.201	84	2	168	201.77	
DŁUGOŚĆ RAZEM [m]							201.77	116.20
MASA JEDNOSTKOWA [kg/m]							0.395	3.853
MASA [kg]							79.70	477.72
MASA CAŁKOWITA [kg]							557.42	

1) Opis kształtu pręta: PN–EN ISO 3766 metoda B (osiowo)
2) Opis długości haka: gabarytowy
3) Długość pręta L: suma wymiarów osiowych

BIK–ZELBET • RYSUNEK
BIK–STAL • DATA
BIK–BASE • KOMENTARZ

Projektował: KRZYSZTOF_BUTKIEWICZ	Sprawdził: ADAM_GIERCZAK	Obiekt: BUDYNEK_MIESZKALNY
Nr upraw.: 616/89/UW	Nr upraw.: 189/98/UW	Adres: WROCŁAW_AFGANSKA
	Branża: KONSTRUKCJA	Inwestor: TBS_WROCŁAW
	Treść rysunku: PODCIAG_P1 ZBROJENIE	Nr rysunku: KW_11
		Rew. REW / Data wydania: 07.2017 / Ark. 1:20