
Poz.P2 Podciąg (1.szt.)– oś C


Skala 1:20

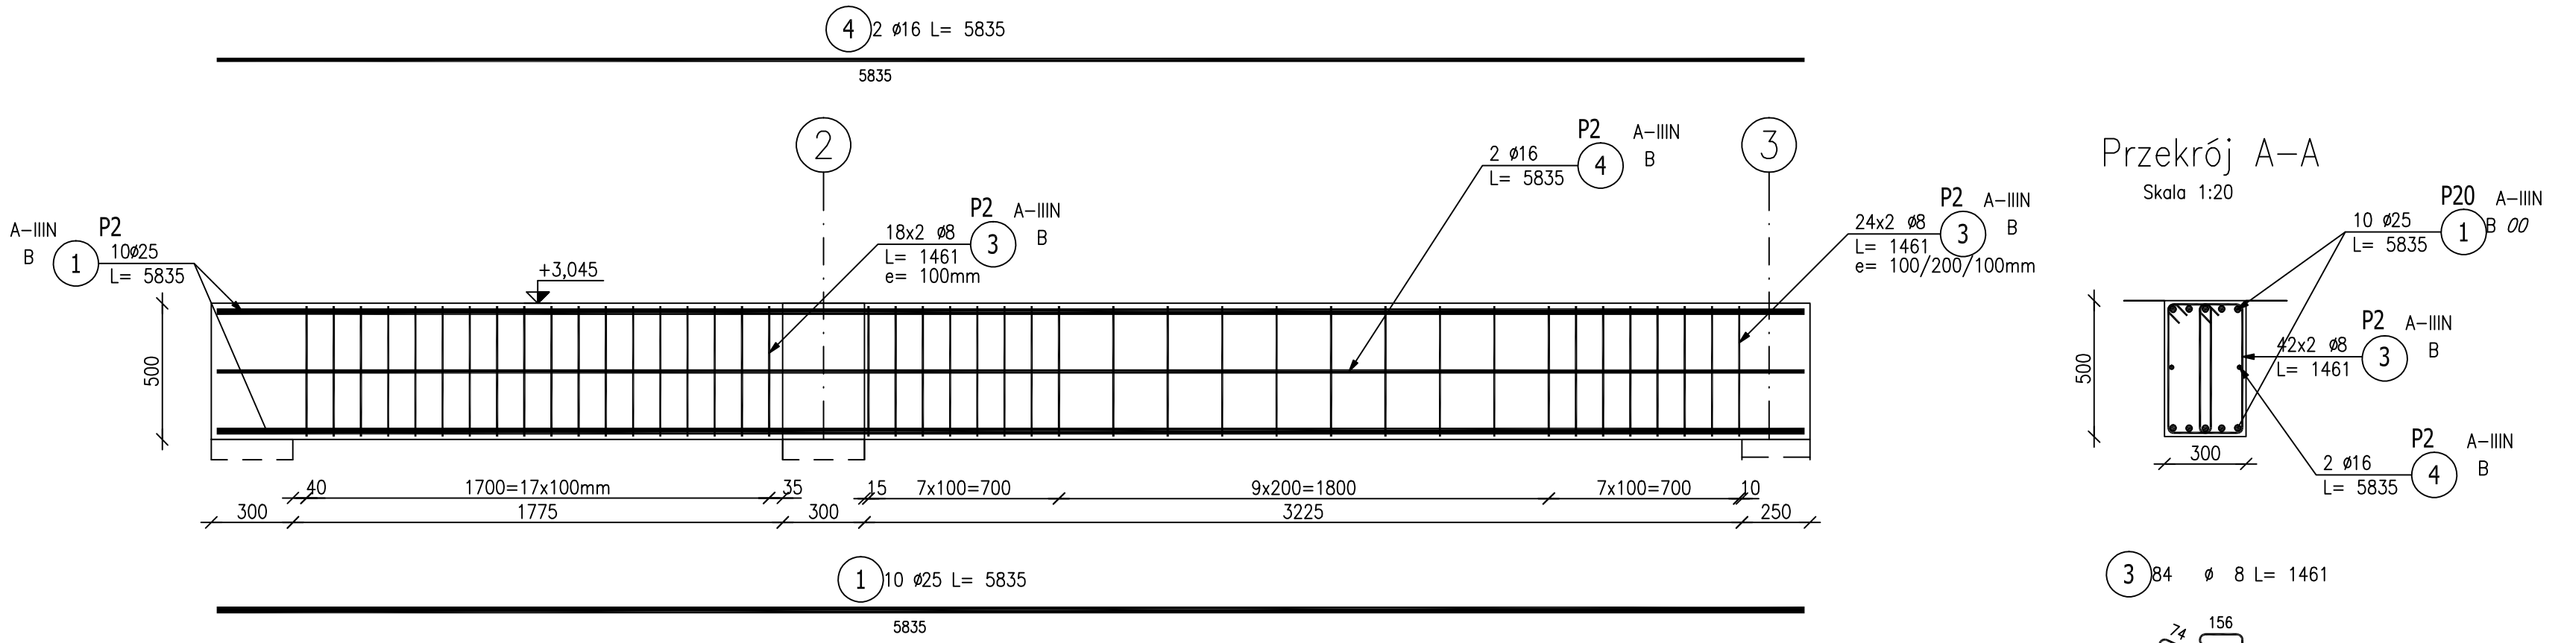

Przekrój A–A

Skala 1:20

3 84 ø 8 L= 1461

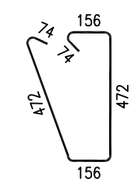

ZESTAWIENIE STALI ZBROJENIOWEJ

POZ.	NR PRĘTA	ø [mm]	DŁUGOŚĆ [m]	ILOŚĆ			DŁ. ŁĄCZNA [m]		
				PRĘTÓW	x POZ.	RAZEM	A–IIIN		
							ø8	ø16	ø25
Poz. P2 – Podciąg – 1 szt.									
P2	1	25	5.835	10	1	10			58.35
	3	8	1.461	84	1	84	122.72		
	4	16	5.835	2	1	2		11.67	
DŁUGOŚĆ RAZEM [m]							122.72	11.67	58.35
MASA JEDNOSTKOWA [kg/m]							0.395	1.578	3.853
MASA [kg]							48.47	18.42	224.82
MASA CAŁKOWITA [kg]							291.71		

1) Opis kształtu pręta: PN–EN ISO 3766 metoda B (osiowo)
2) Opis długości haka: gabarytowy
3) Długość pręta L: suma wymiarów osiowych

BETON: C30/37
STAL: A–IIIN
OTULINA: 2CM

BIK–ŻELBET • RYSUNEK
BIK–STAL • DATA
BIK–BASE • KOMENTARZ

Projektował: KRZYSZTOF_BUTKIEWICZ	Sprawdził: ADAM_GIERCZAK	Obiekt: BUDYNEK_MIESZKALNY
Nr upraw.: 616/89/UW	Nr upraw.: 189/98/UW	Adres: WROCLAW_AFGANSKA
	Branża: KONSTRUKCJA	Inwestor: TBS_WROCŁAW
	Treść rysunku: PODCIAG_P2 ZBROJENIE	Nr rysunku: KW_12
		Rew.: REW / Data wydania: 07.2017 / Ark.: 1:20