

Poz.P2' Podciąg (3.szt.)– oś E,K


Skala 1:20

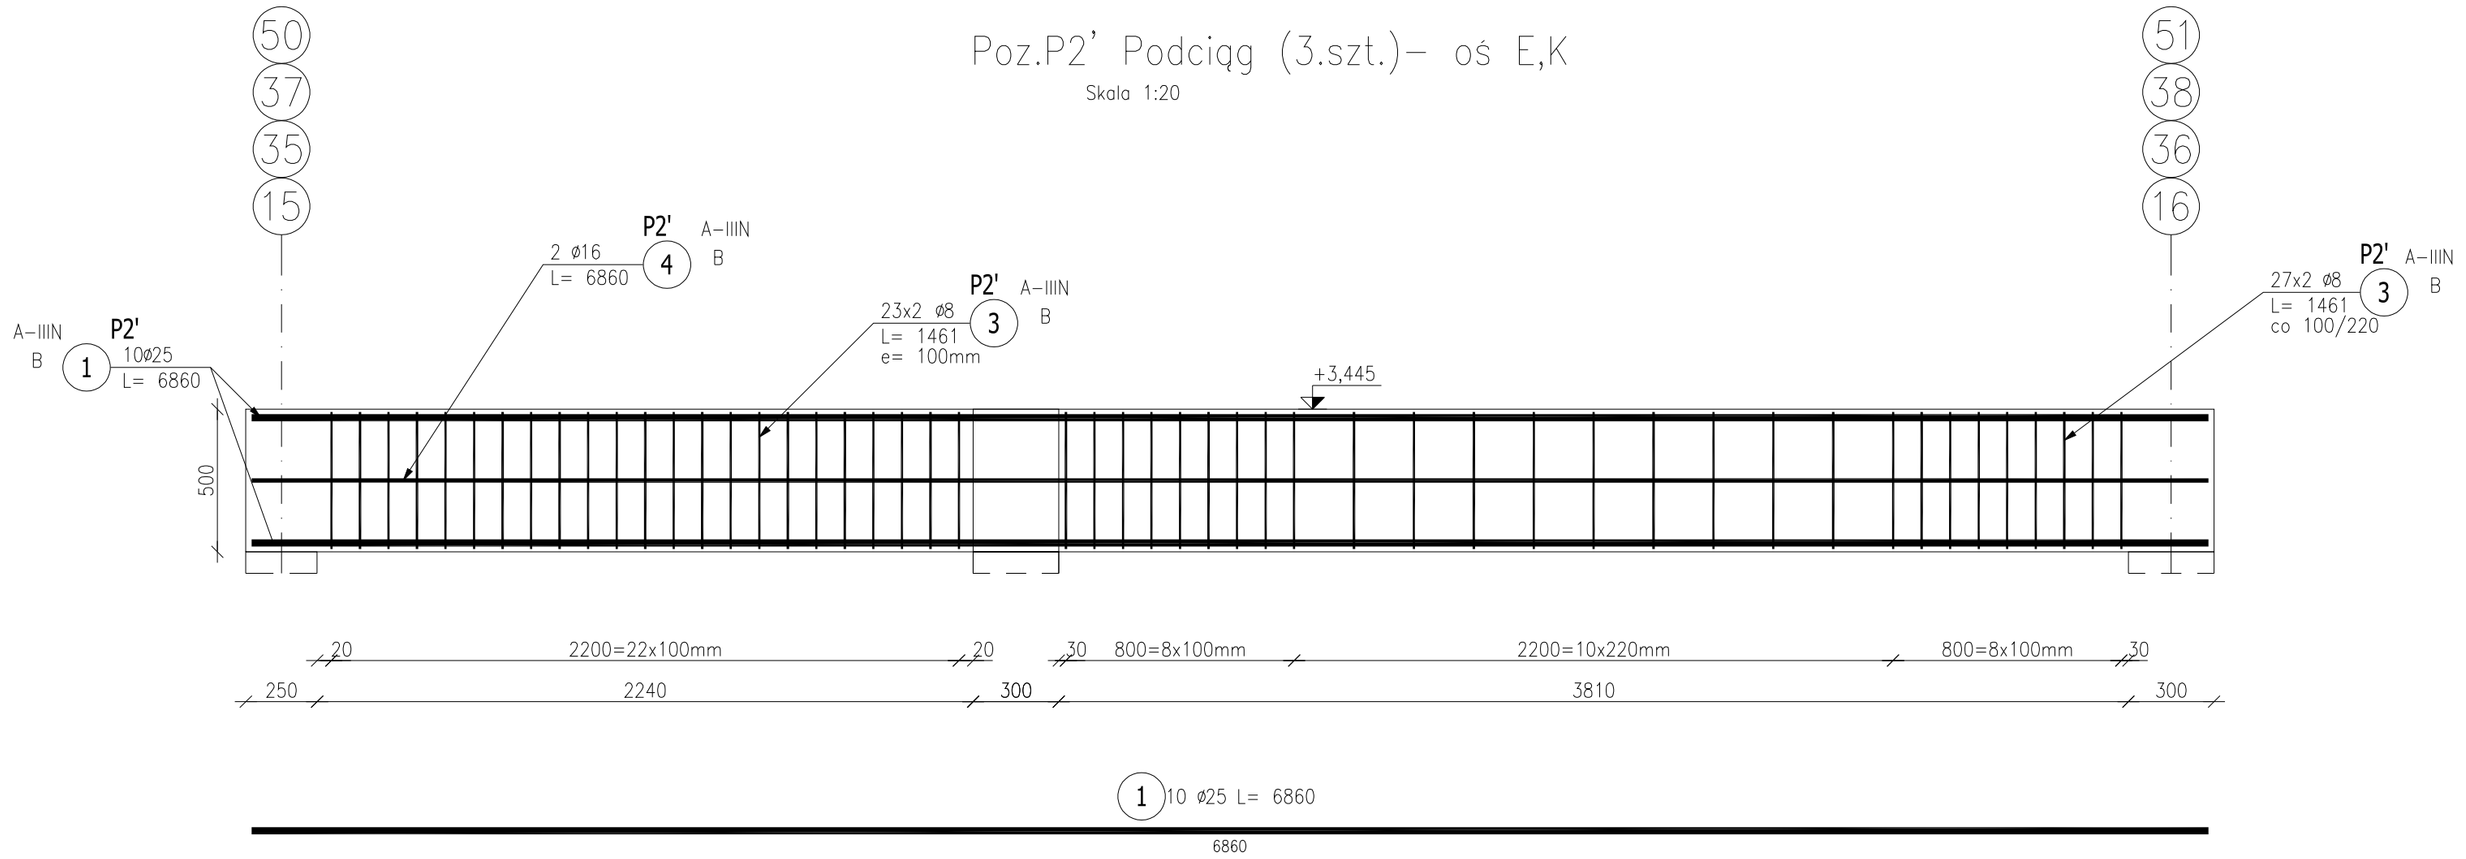

Przekrój P2'

Skala 1:20

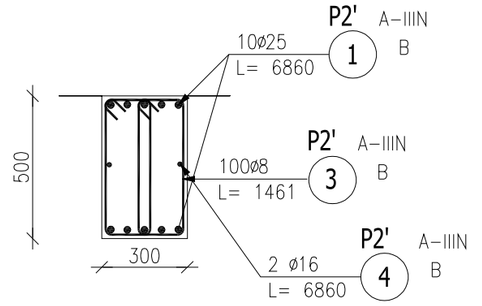

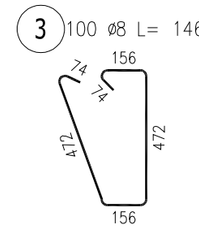

ZESTAWIENIE STALI ZBROJENIOWEJ

POZ.	NR PRĘTA	ø [mm]	DŁUGOŚĆ [m]	ILOŚĆ			DŁ. ŁĄCZNA [m]		
				PRĘTÓW	x POZ.	RAZEM	A–IIIN		
							ø8	ø16	ø25
Poz. P2' – Podciąg – 3 szt.									
P2'	1	25	6.860	10	3	30			205.80
	3	8	1.461	100	3	300	438.30		
	4	16	6.860	2	3	6		41.16	
DŁUGOŚĆ RAZEM [m]							438.30	41.16	205.80
MASA JEDNOSTKOWA [kg/m]							0.395	1.578	3.853
MASA [kg]							173.13	64.95	792.95
MASA CAŁKOWITA [kg]							1031.03		

1) Opis kształtu pręta: PN–EN ISO 3766 metoda B (osiowo)
2) Opis długości haka: gabarytowy
3) Długość pręta L: suma wymiarów osiowych

BETON: C30/37
STAL: A–IIIN
OTULINA: 3CM

RYSUNEK	DATA	KOMENTARZ
BIK–ZELBET	*	*
BIK–STAL	*	
BIK–BASE	*	

Projektował: KRZYSZTOF_BUTKIEWICZ	Sprawdził: ADAM_GIERCZAK	Obiekt: BUDYNEK_MIESZKALNY
Nr upraw.: 616/89/UW	Nr upraw.: 189/98/UW	Adres: WROCLAW_AFGANSKA
	Branza: KONSTRUKCJA	Inwestor: TBS_WROCŁAW
	Treść rysunku: PODCIAG_P2' ZBROJENIE	Nr rysunku: KW_13
		Rew.: REW / Data wydania: 07.2017 / Ark.: 1:20