

Poz.P4 Podciąg (5.szt.)– oś E,K

Skala 1:20

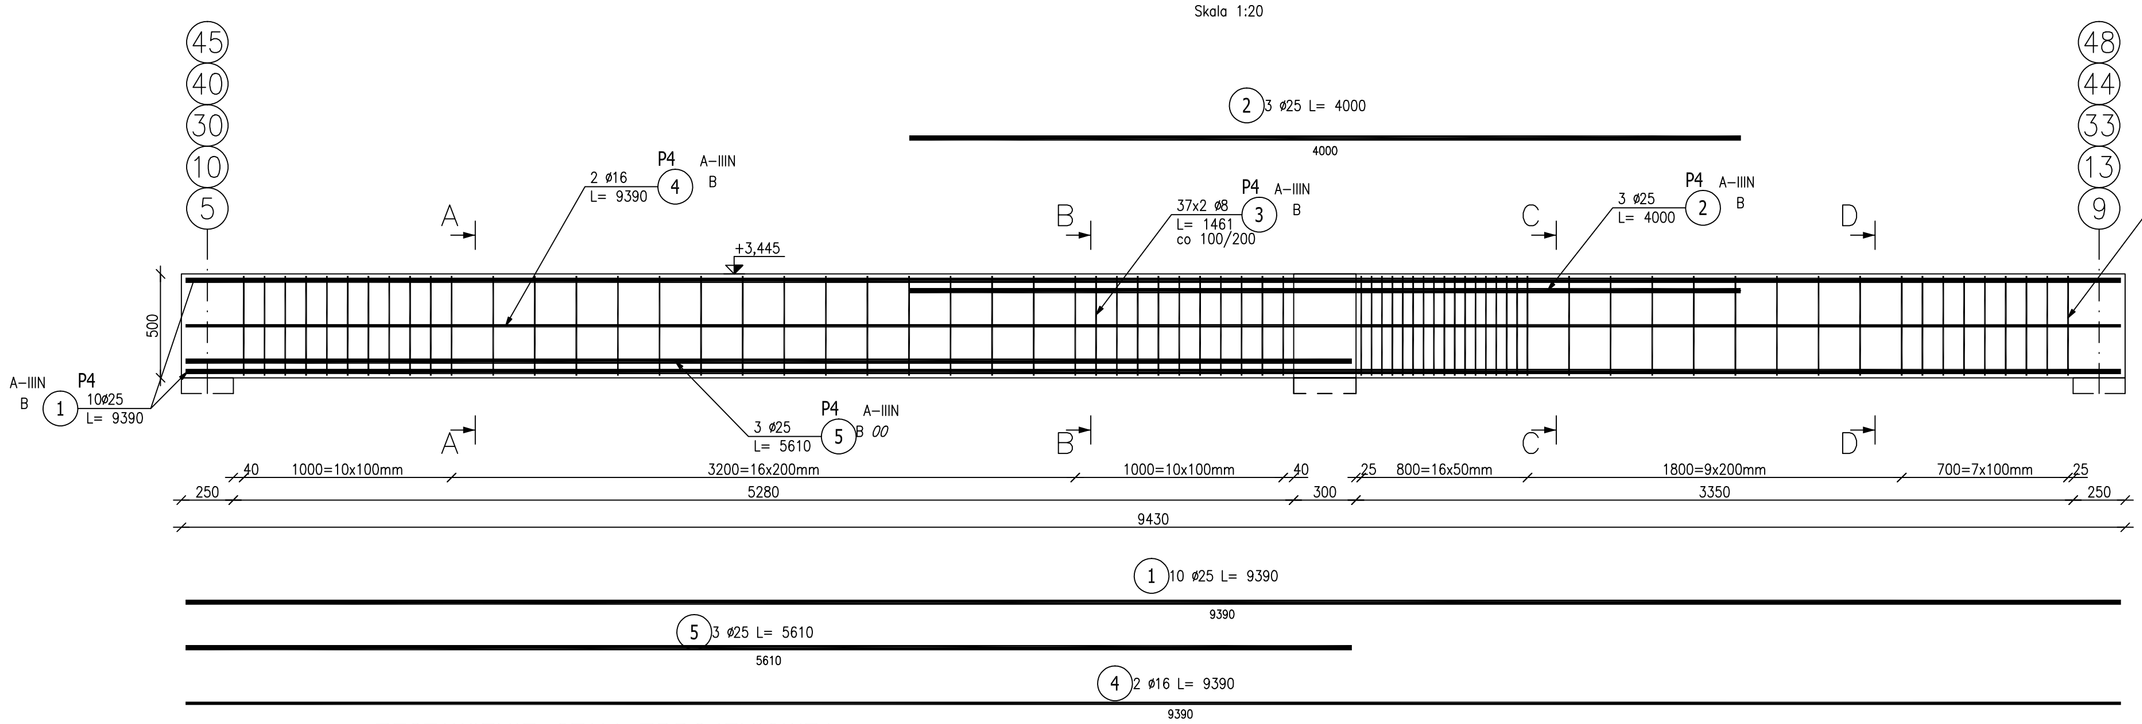


Przekrój A–A

Skala 1:20

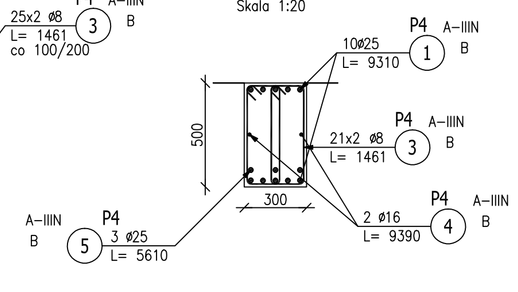


3 42 ø 8 L= 1461

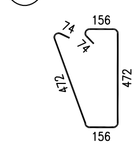


Przekrój B–B

Skala 1:20

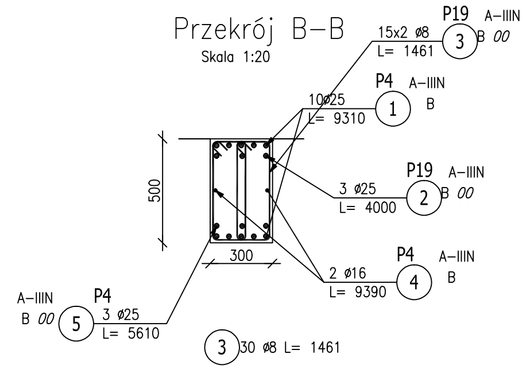

3 30 ø8 L= 1461

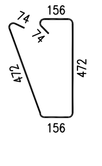

BETON: C30/37
STAL: A–IIIN
OTULINA: 3CM


ZESTAWIENIE STALI ZBROJENIOWEJ

POZ.	NR PRĘTA	ø [mm]	DŁUGOŚĆ [m]	ILOŚĆ PRĘTÓW	x POZ.	RAZEM	Dł. ŁĄCZNA [m] A-IIIN ø8	ø16	ø25
Poz. P4 – Podciąg – 5 szt.									
P4	1	25	9.310	10	5	50			465.50
	2	25	4.000	3	5	15			60.00
	3	8	1.461	136	5	680	993.48		
	4	16	9.390	2	5	10		93.90	
	5	25	5.610	3	5	15			84.15
DŁUGOŚĆ RAZEM [m]							993.48	93.90	609.65
MASA JEDNOSTKOWA [kg/m]							0.395	1.578	3.853
MASA [kg]							392.42	148.17	2348.98
MASA CAŁKOWITA [kg]							2889.57		


1) Opis kształtu pręta: PN-EN ISO 3766 metoda B (osiowo)
2) Opis długości haka: gabarytowy
3) Długość pręta L: suma wymiarów osiowych

Przekrój C–C

Skala 1:20

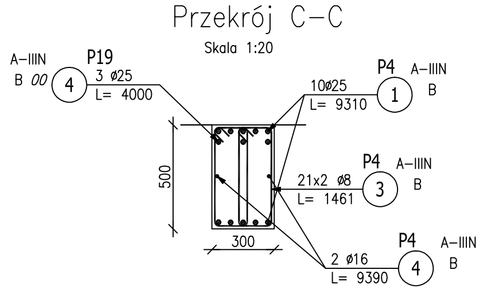


3 42 ø 8 L= 1461

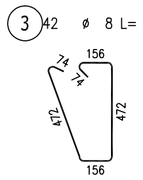


Przekrój D–D

Skala 1:20

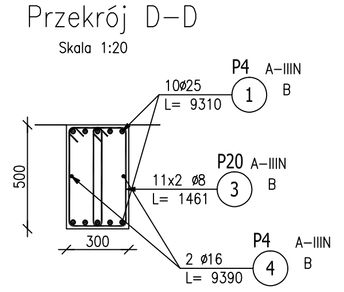

3 22 ø 8 L= 1461

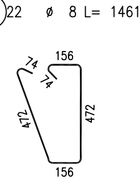

Projektował: KRZYSZTOF_BUTKIEWICZ	Sprawdził: ADAM_GIERCZAK	Obiekt: BUDYNEK_MIESZKALNY
Nr upraw.: 616/89/UW	Nr upraw.: 189/98/UW	Adres: WROCŁAW_AFGAŃSKA
	Branża: KONSTRUKCJA	Inwestor: TBS_WROCŁAW
	Treść rysunku: PODCIĄG_P4 ZBROJENIE	Nr rysunku: KW_14
		Rew. REW | Data wydania: 07.2017 | Ark. 1:20

RYSUNEK
AUTOR
KOMENTARZ
BLK-ZELBET *
BLK-STAL *
BLK-BASIC *