

48
40
33
13

Poz.P5 Podciąg (4.szt.)– oś D,J

Skala 1:20

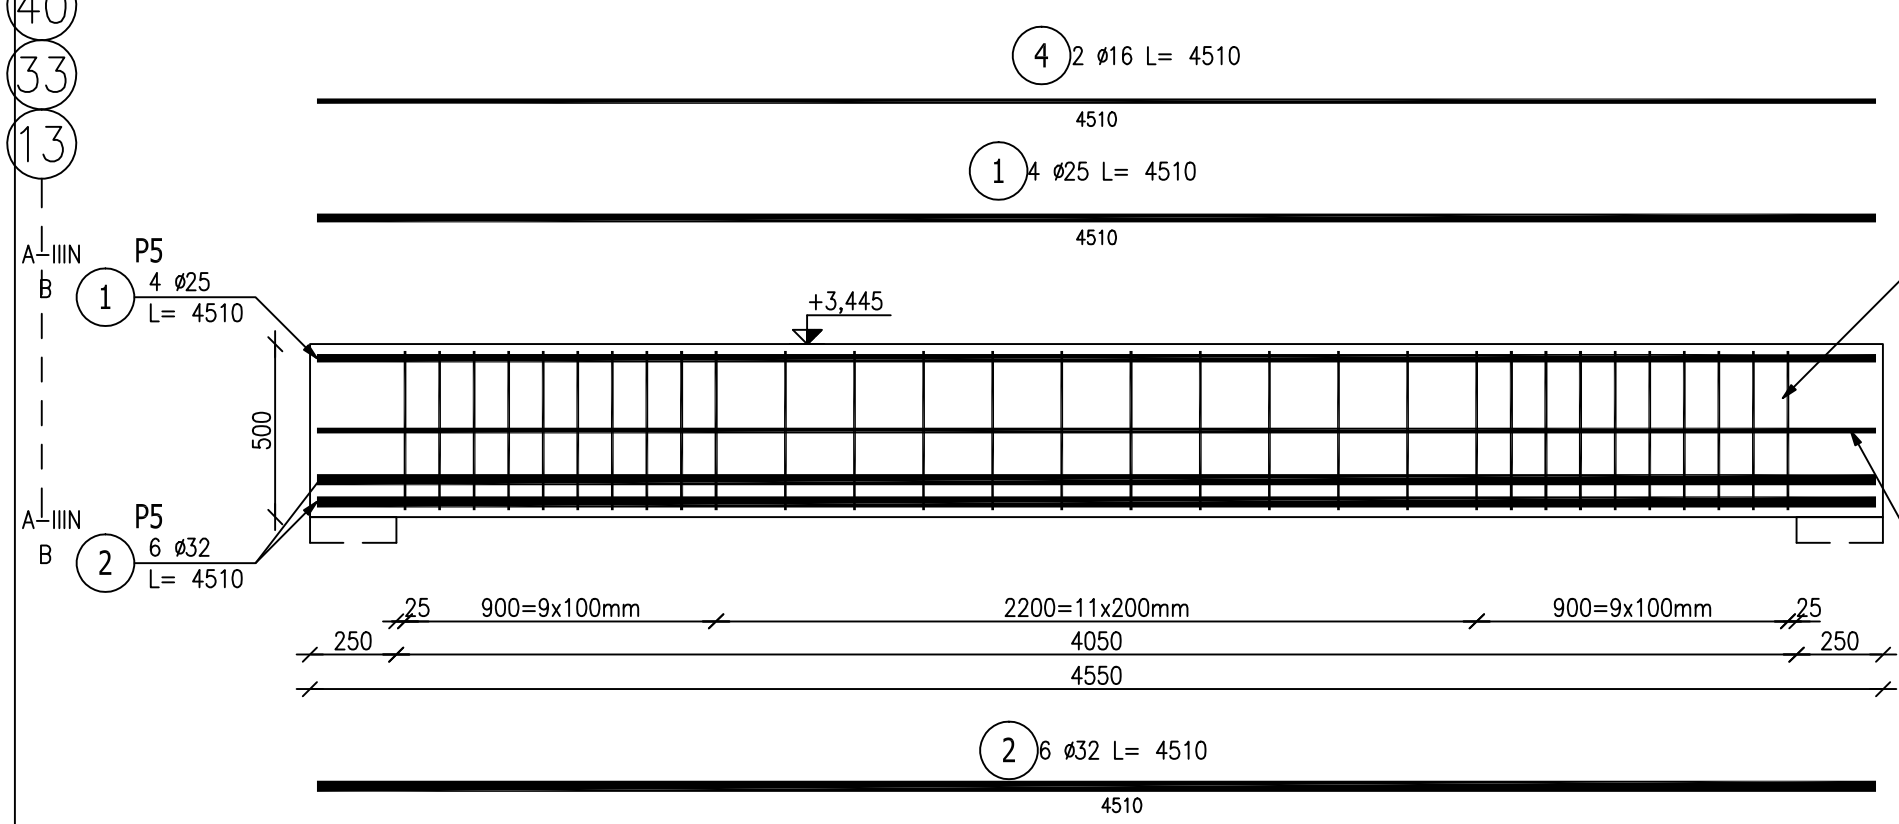

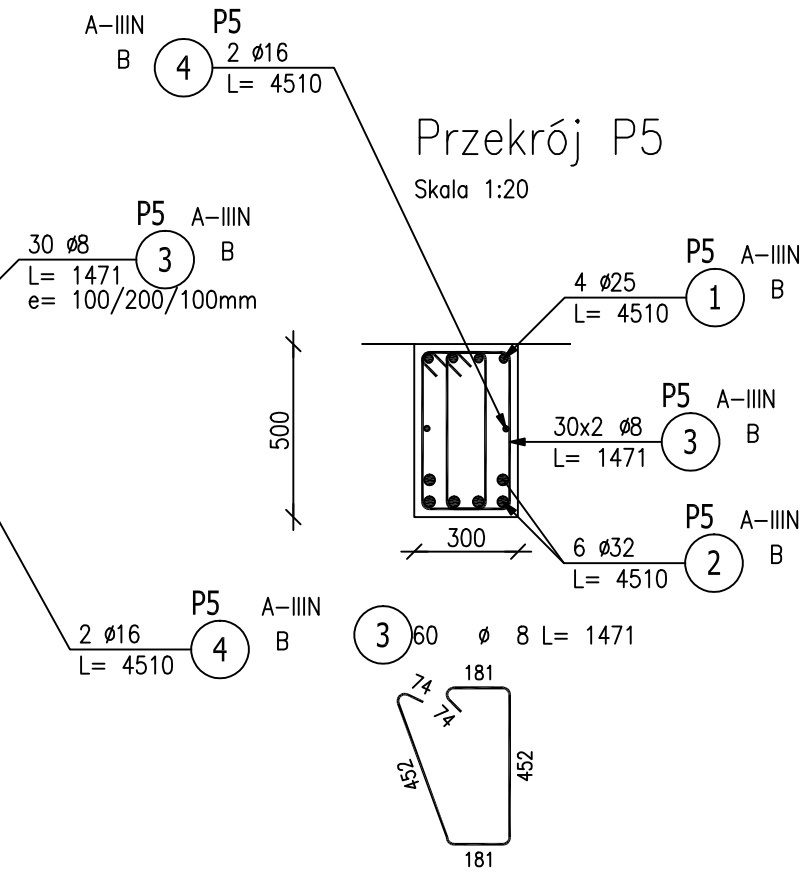

ZESTAWIENIE STALI ZBROJENIOWEJ

POZ.	NR PRĘTA	ø [mm]	DŁUGOŚĆ [m]	ILOŚĆ			DŁ. ŁĄCZNA [m]			
				PRĘTÓW	x POZ.	RAZEM	A–IIIN			
							ø8	ø16	ø25	ø32
Poz. P5 – Podciąg – 4 szt.										
P5	1	25	4.510	4	4	16			72.16	
	2	32	4.510	6	4	24				108.24
	3	8	1.471	60	4	240	353.04			
	4	16	4.510	2	4	8		36.08		
DŁUGOŚĆ RAZEM [m]							353.04	36.08	72.16	108.24
MASA JEDNOSTKOWA [kg/m]							0.395	1.578	3.853	6.313
MASA [kg]							139.45	56.93	278.03	683.32
MASA CAŁKOWITA [kg]							1157.73			

1) Opis kształtu pręta: PN–EN ISO 3766 metoda B (osiowo)
2) Opis długości haka: gabarytowy
3) Długość pręta L: suma wymiarów osiowych

BETON: C30/37
STAL: A–IIIN
OTULINA: 2CM

BIK–ZELBET • RYSUNEK
BIK–STAL • DATA
BIK–BASE • KOMENTARZ

Projektował: KRZYSZTOF_BUTKIEWICZ	Sprawdził: ADAM_GIERCZAK	Obiekt: BUDYNEK_MIESZKALNY	
Nr upraw.: 616/89/UW	Nr upraw.: 189/98/UW	Adres: WROCLAW_AFGANSKA	
	Branża: KONSTRUKCJA	Inwestor: TBS_WROCŁAW	
	Treść rysunku: PODCIAG_P5 ZBROJENIE	Nr rysunku: KW_15	
		Rew.: REW	Data wydania: 07.2017
			Ark.: 1:20