


Poz.P5' Podciąg (7.szt.)– oś C,I

Skala 1:20

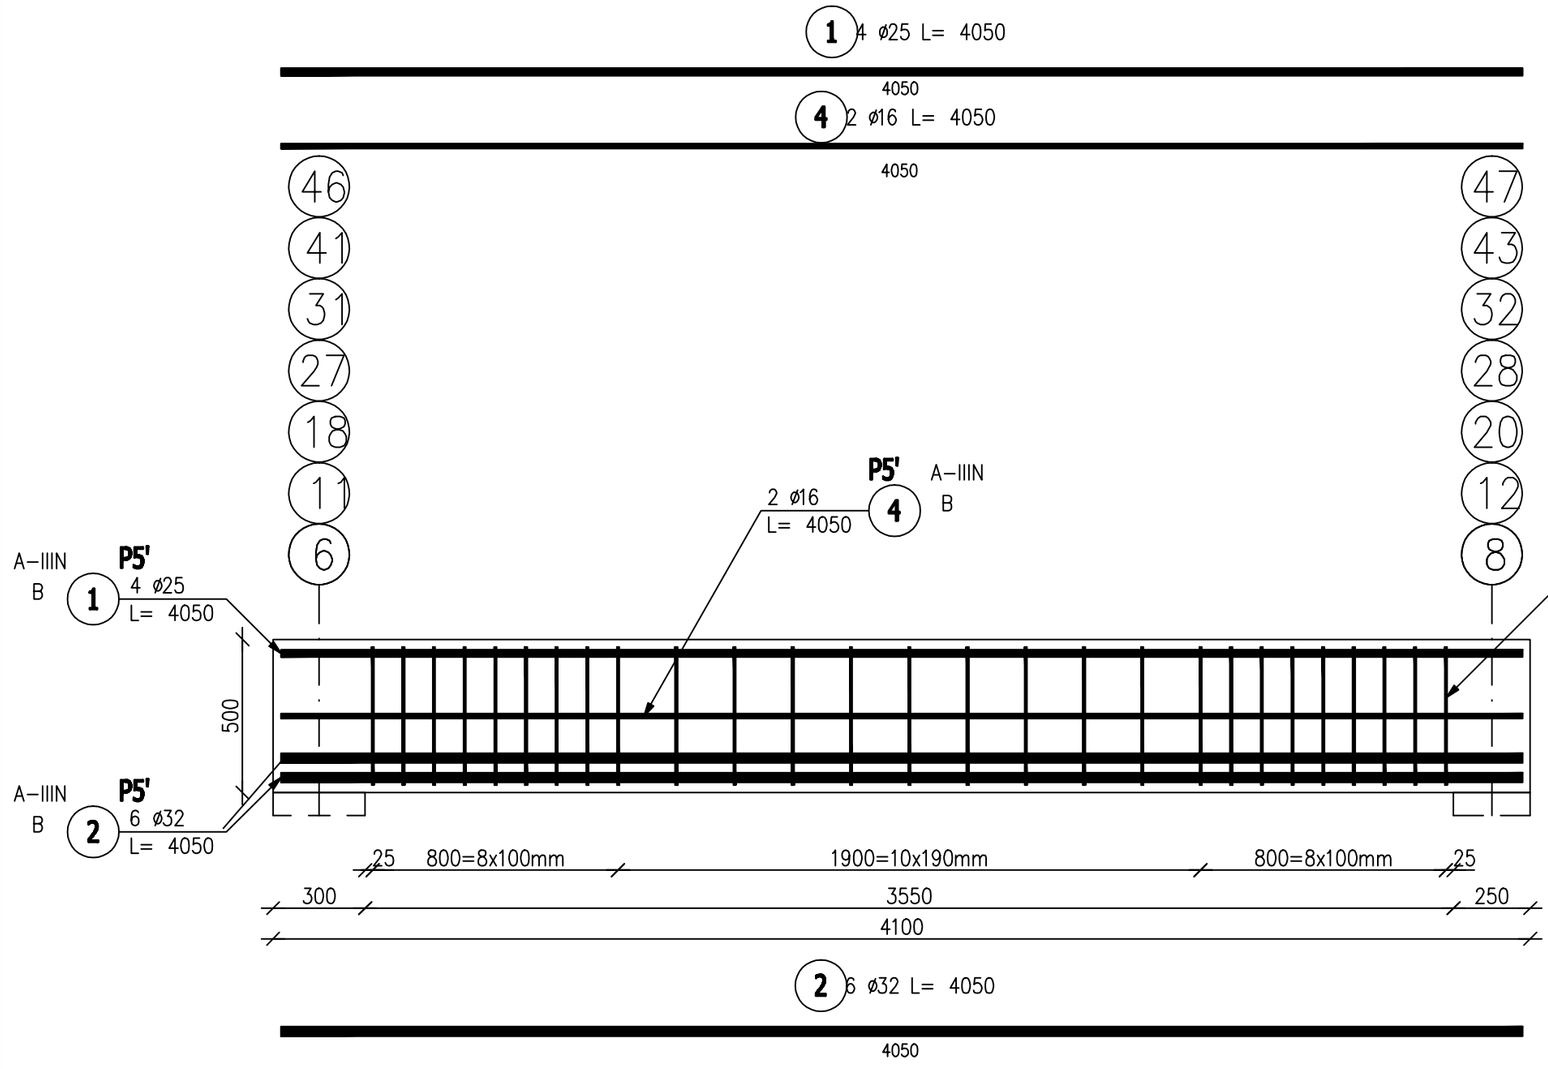

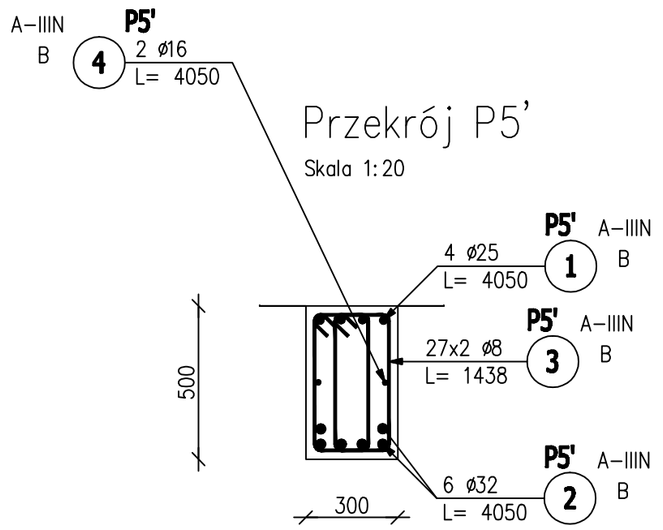

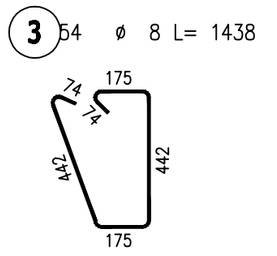

ZESTAWIENIE STALI ZBROJENIOWEJ

POZ.	NR PRĘTA	ø [mm]	DŁUGOŚĆ [m]	ILOŚĆ PRĘTÓW	x POZ.	RAZEM	DŁ. ŁĄCZNA [m] A–IIIN ø8	ø16	ø25	ø32
Poz. P5' – Podciąg – 7 szt.										
P5'	1	25	4.050	4	7	28			113.40	
	2	32	4.050	6	7	42				170.10
	3	8	1.438	54	7	378	543.56			
	4	16	4.050	2	7	14		56.70		
DŁUGOŚĆ RAZEM [m]							543.56	56.70	113.40	170.10
MASA JEDNOSTKOWA [kg/m]							0.395	1.578	3.853	6.313
MASA [kg]							214.71	89.47	436.93	1073.84
MASA CAŁKOWITA [kg]							1814.95			

1) Opis kształtu pręta: PN–EN ISO 3766 metoda B (osiowo)
2) Opis długości haka: gabarytowy
3) Długość pręta L: suma wymiarów osiowych

BETON: C30/37
STAL: A–IIIN
OTULINA: 2CM

BIK–ZBLBET® RYSUNEK
BIK–STAL® DATA
BIK–BASE® KOMENTARZ

Projektował: KRZYSZTOF_BUTKIEWICZ	Sprawdził: ADAM_GIERCZAK	Obiekt: BUDYNEK_MIESZKALNY
Nr upraw.: 616/89/UW	Nr upraw.: 189/98/UW	Adres: WROCLAW_AFGANSKA
	Branża: KONSTRUKCJA	Inwestor: TBS_WROCŁAW
	Treść rysunku: **PODCIAG_P5' ZBROJENIE**	Nr rysunku: **KW_15A**
		Rew. REW / Data wydania: 07.2017 / Ark. 1:20