

Poz.P6 Podciąg (7.szt.)– oś D,J,5,13,33,40,48


Skala 1:20

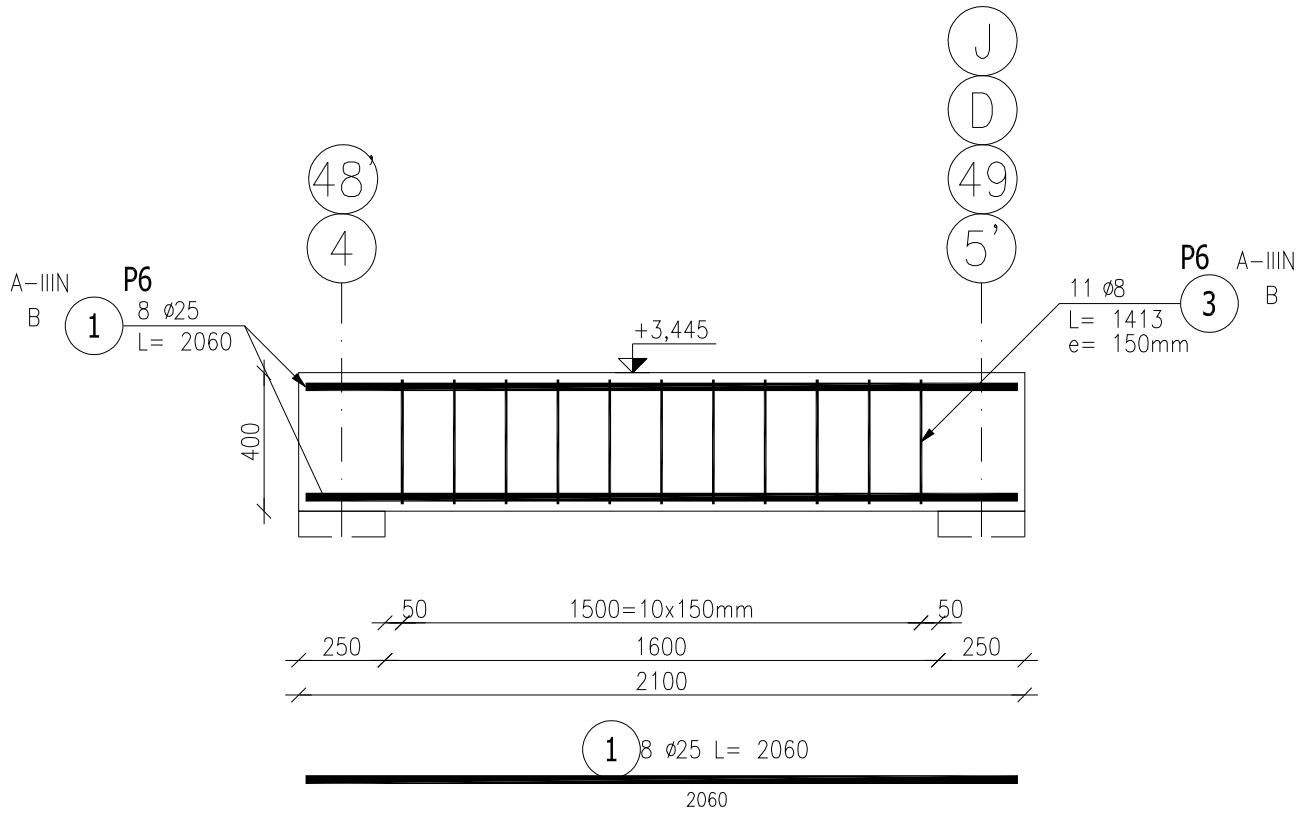

Przekrój P6

Skala 1:20

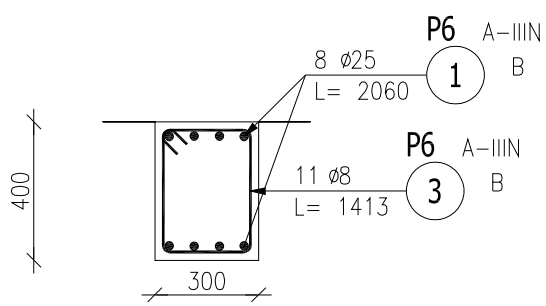

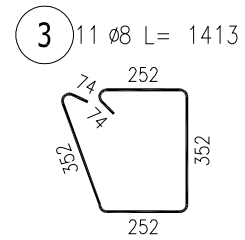

ZESTAWIENIE STALI ZBROJENIOWEJ

POZ.	NR PRĘTA	ø [mm]	DŁUGOŚĆ [m]	ILOŚĆ			DŁ. ŁĄCZNA [m]	
				PRĘTÓW	x POZ.	RAZEM	A–IIIN	
							ø8	ø25
Poz. P6 – Podciąg – 7 szt.								
P6	1	25	2.060	8	7	56		115.36
	3	8	1.413	11	7	77	108.80	
DŁUGOŚĆ RAZEM [m]							108.80	115.36
MASA JEDNOSTKOWA [kg/m]							0.395	3.853
MASA [kg]							42.98	444.48
MASA CAŁKOWITA [kg]							487.46	

1) Opis kształtu pręta: PN–EN ISO 3766 metoda B (osiowo)
2) Opis długości haka: gabarytowy
3) Długość pręta L: suma wymiarów osiowych

BETON: C30/37
STAL: A–IIIN
OTULINA: 2CM

BIK–ZELBET ● RYSUNEK
BIK–STAL ● DATA
BIK–BASE ● KOMENTARZ

Projektował: KRZYSZTOF_BUTKIEWICZ	Sprawdził: ADAM_GIERCZAK	Obiekt: BUDYNEK_MIESZKALNY	
Nr upraw.: 616/89/UW	Nr upraw.: 189/98/UW	Adres: WROCLAW_AFGANSKA	
	Branża: KONSTRUKCJA	Inwestor: TBS_WROCŁAW	
	Treść rysunku: PODCIAG_P6 ZBROJENIE	Nr rysunku: KW-16	
		Rew.: REW	Data wydania: 07.2017
			Ark.: 1:20