

Poz.P6' Podciąg (6.szt.)– OŚ C,I

Skala 1:20

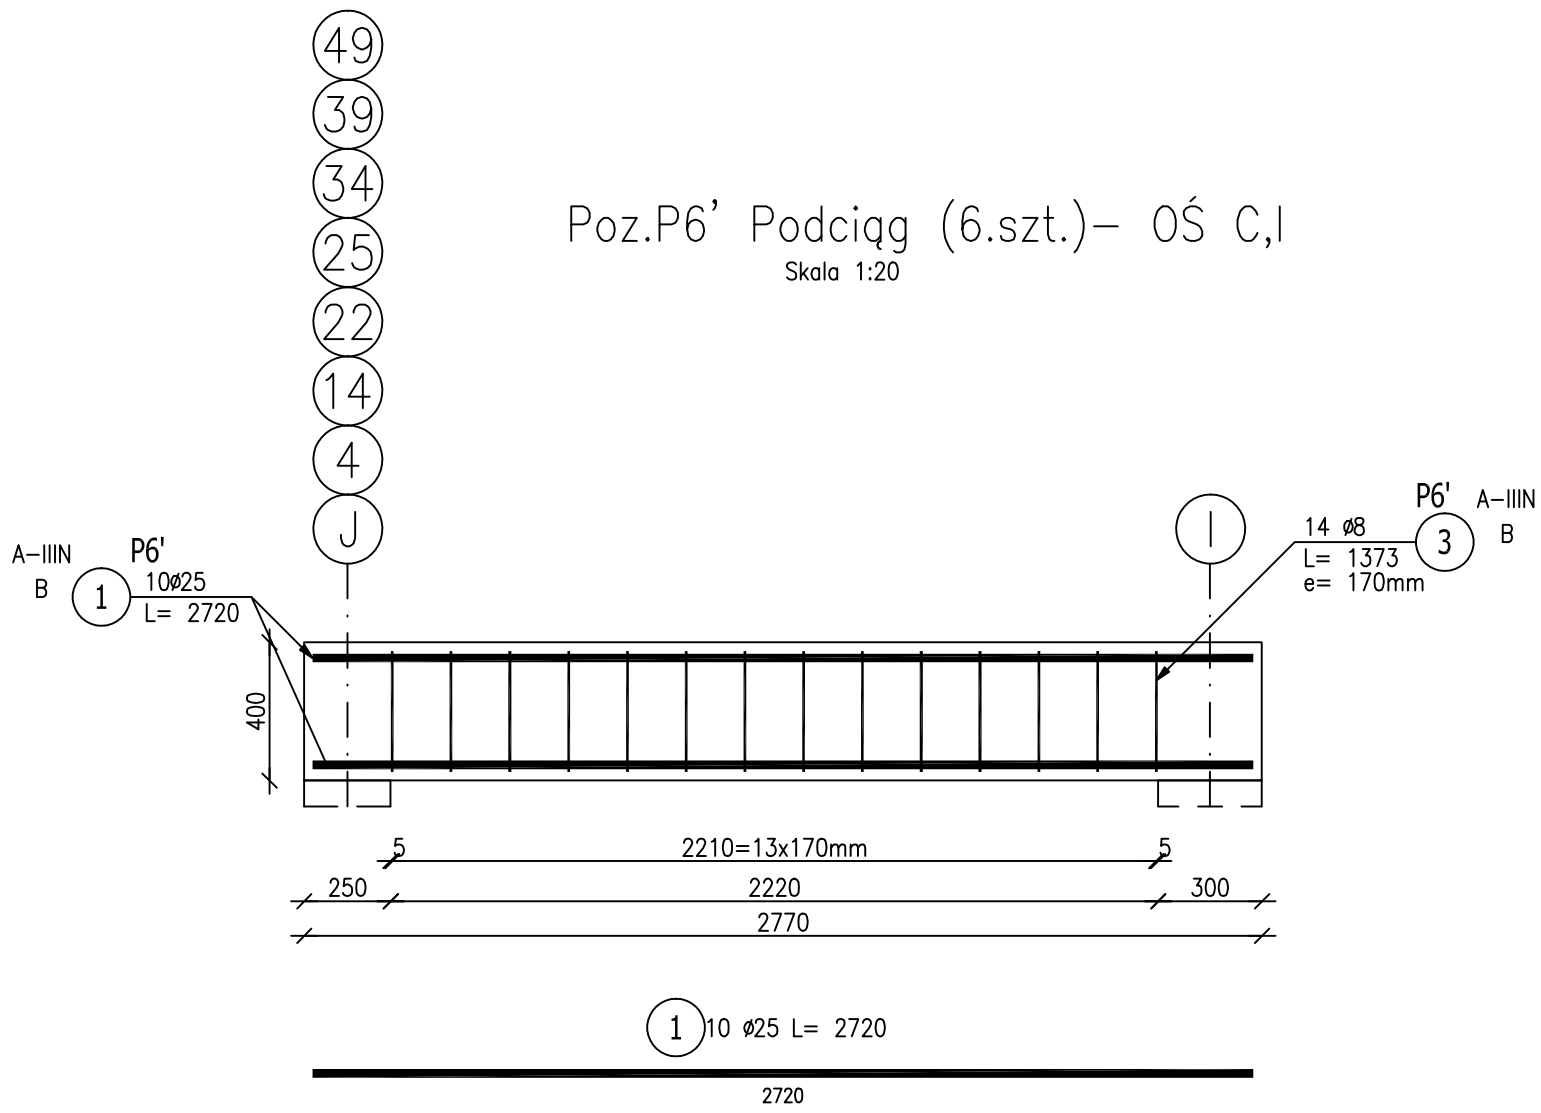

Przekrój P6'

Skala 1:20

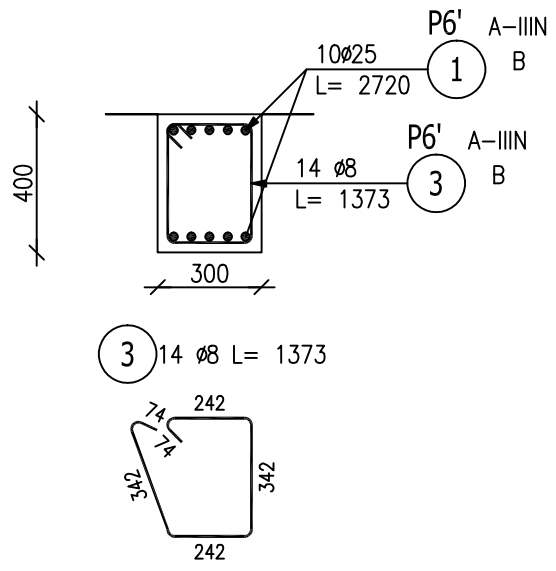

ZESTAWIENIE STALI ZBROJENIOWEJ

POZ.	NR PRĘTA	ø [mm]	DŁUGOŚĆ [m]	ILOŚĆ			DŁ. ŁĄCZNA [m]	
				PRĘTÓW	x POZ.	RAZEM	A–IIIN ø8	A–IIIN ø25
Poz. P6' – Podciąg – 6 szt.								
P6'	1	25	2.720	10	6	60		163.20
	3	8	1.373	14	6	84	115.33	
DŁUGOŚĆ RAZEM [m]							115.33	163.20
MASA JEDNOSTKOWA [kg/m]							0.395	3.853
MASA [kg]							45.56	628.81
MASA CAŁKOWITA [kg]							674.37	

1) Opis kształtu pręta: PN–EN ISO 3766 metoda B (osiowo)
2) Opis długości haka: gabarytowy
3) Długość pręta L: suma wymiarów osiowych

BETON: C30/37
STAL: A–IIIN
OTULINA: 2CM

RYSUNEK	DATA	KOMENTARZ
BIK–ZELBET		
BIK–STAL		
BIK–BASE		

Projektował: KRZYSZTOF_BUTKIEWICZ	Sprawdził: ADAM_GIERCZAK	Obiekt: BUDYNEK_MIESZKALNY
Nr upraw.: 616/89/UW	Nr upraw.: 189/98/UW	Adres: WROCLAW_AFGANSKA
	Branża: KONSTRUKCJA	Inwestor: TBS_WROCŁAW
	Treść rysunku: PODCIAG_P6' ZBROJENIE	Nr rysunku: KW-16A
		Rew.: REW / Data wydania: 07.2017 / Ark.: 1:20