
# Poz.P7' Podciąg (1.szt.)– oś J

Skala 1:20

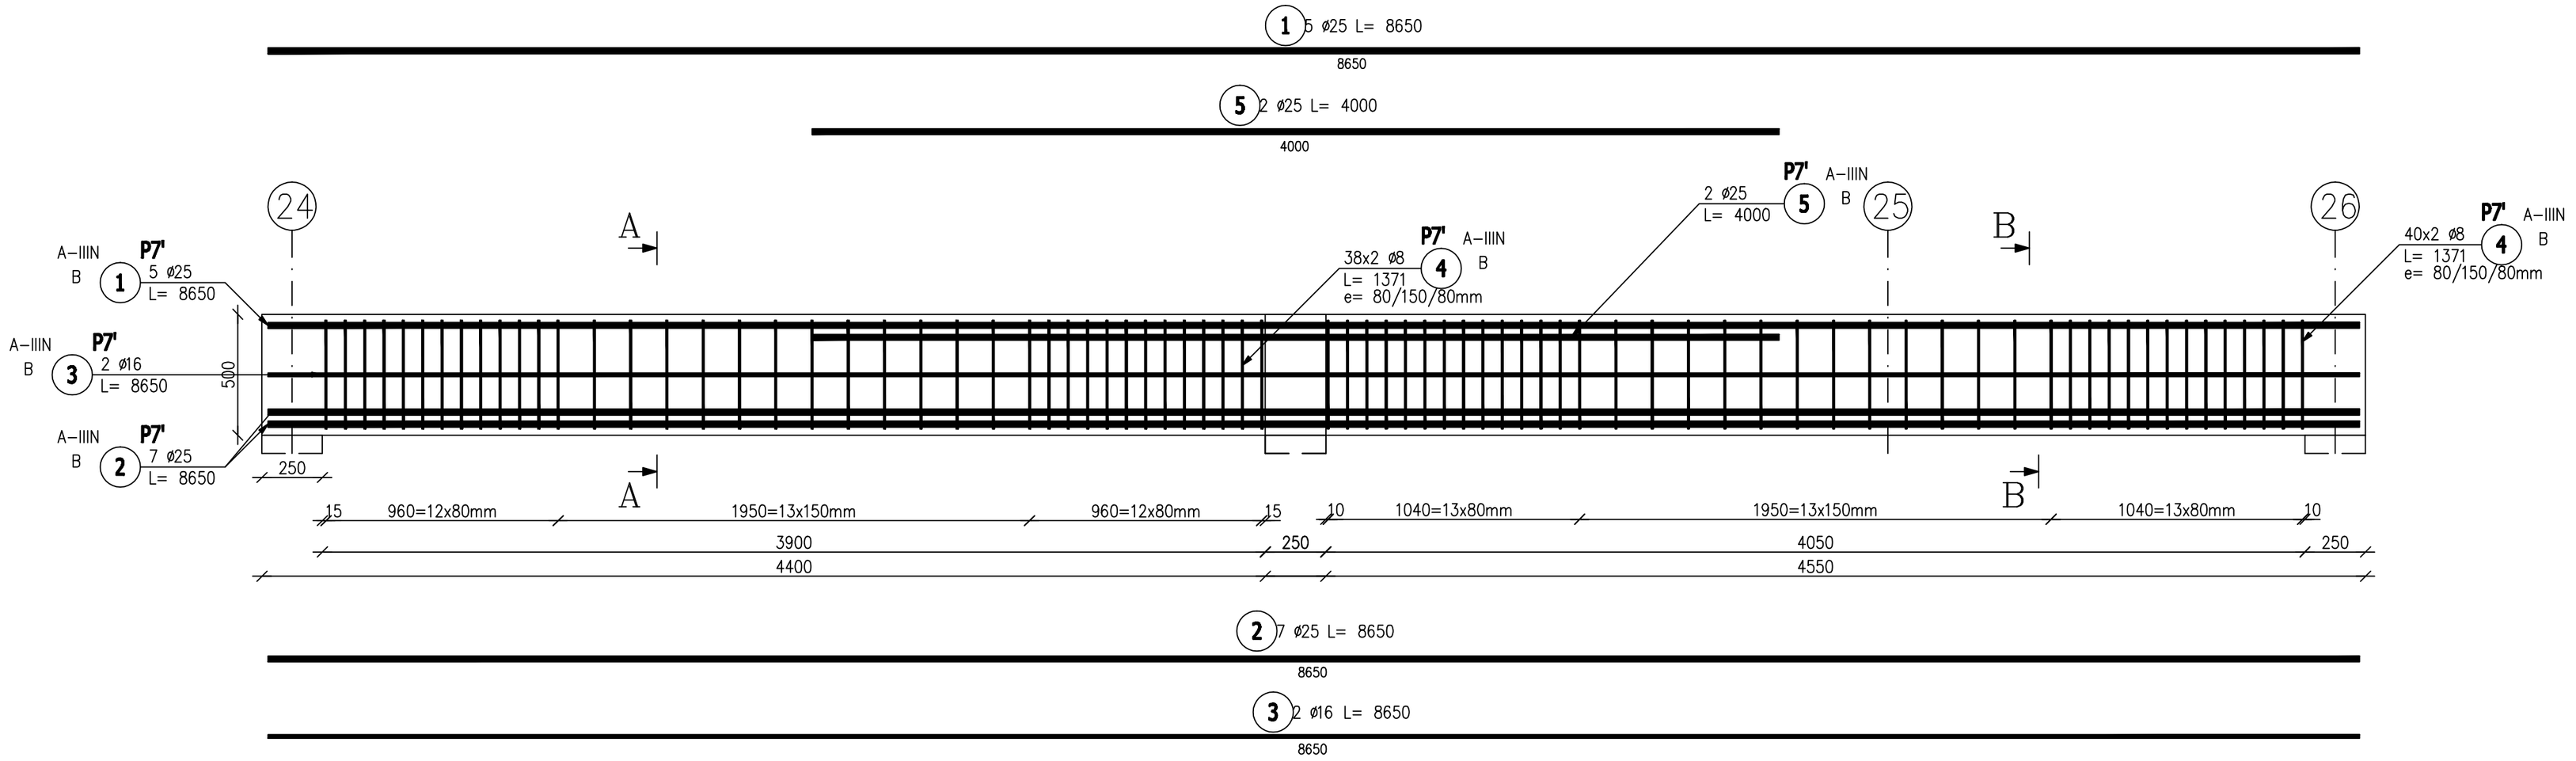



## ZESTAWIENIE STALI ZBROJENIOWEJ

| POZ. | NR PRĘTA | ø [mm] | DŁUGOŚĆ [m] | ILOŚĆ | | | DŁ. ŁĄCZNA [m] | | |
|---|---|---|---|---|---|---|---|---|---|
| | | | | PRĘTÓW | x POZ. | RAZEM | A–IIIN | | |
| | | | | | | | ø8 | ø16 | ø25 |
| Poz. P7' – Podciąg – 1 szt. | | | | | | | | | |
| P7' | 1 | 25 | 8.650 | 5 | 1 | 5 | | | 43.25 |
| | 2 | 25 | 8.650 | 7 | 1 | 7 | | | 60.55 |
| | 3 | 16 | 8.650 | 2 | 1 | 2 | | 17.30 | |
| | 4 | 8 | 1.371 | 156 | 1 | 156 | 213.88 | | |
| | 5 | 25 | 4.000 | 2 | 1 | 2 | | | 8.00 |
| DŁUGOŚĆ RAZEM [m] | | | | | | | 213.88 | 17.30 | 111.80 |
| MASA JEDNOSTKOWA [kg/m] | | | | | | | 0.395 | 1.578 | 3.853 |
| MASA [kg] | | | | | | | 84.48 | 27.30 | 430.77 |
| MASA CAŁKOWITA [kg] | | | | | | | 542.55 | | |

1) Opis kształtu pręta: PN–EN ISO 3766 metoda B (osiowo)
2) Opis długości haka: gabarytowy
3) Długość pręta L: suma wymiarów osiowych


## Przekrój A–A

Skala 1:20

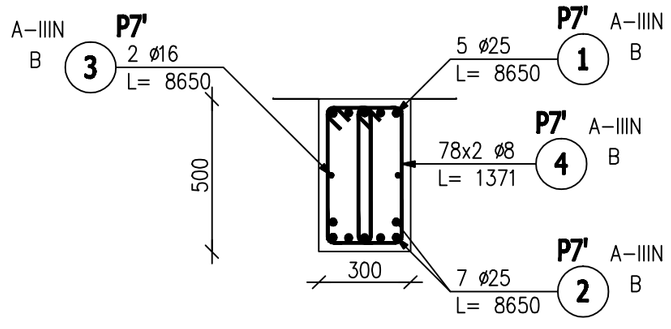



## Przekrój B–B

Skala 1:20

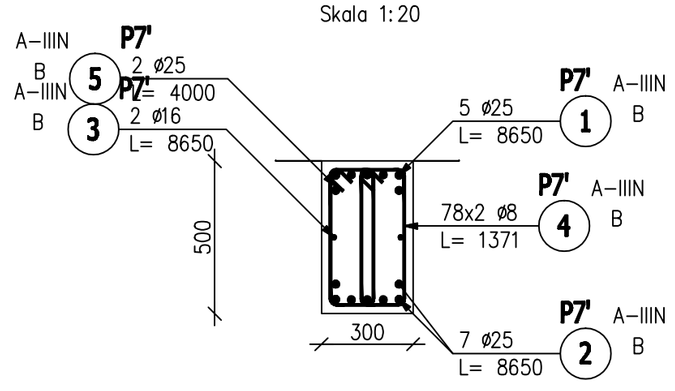


4 156 ø 8 L= 1371

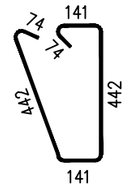


BETON: C30/37
STAL: A–IIIN
OTULINA: 2CM

| | | |
|---|---|---|
| Projektował: KRZYSZTOF_BUTKIEWICZ | Sprawdził: ADAM_GIERCZAK | Obiekt: BUDYNEK_MIESZKALNY |
| Nr upraw.: 616/89/UW | Nr upraw.: 189/98/UW | Adres: WROCLAW_AFGANSKA |
| | Branża: KONSTRUKCJA | Inwestor: TBS_WROCŁAW |
| | Treść rysunku: **PODCIAG_P7' ZBROJENIE** | Nr rysunku: **KW_17A** |
| | | Rew. REW / Data wydania: 07.2017 / Ark. 1:20 |