

Poz.Z1 Żebro (9.szt.)

Skala 1:20

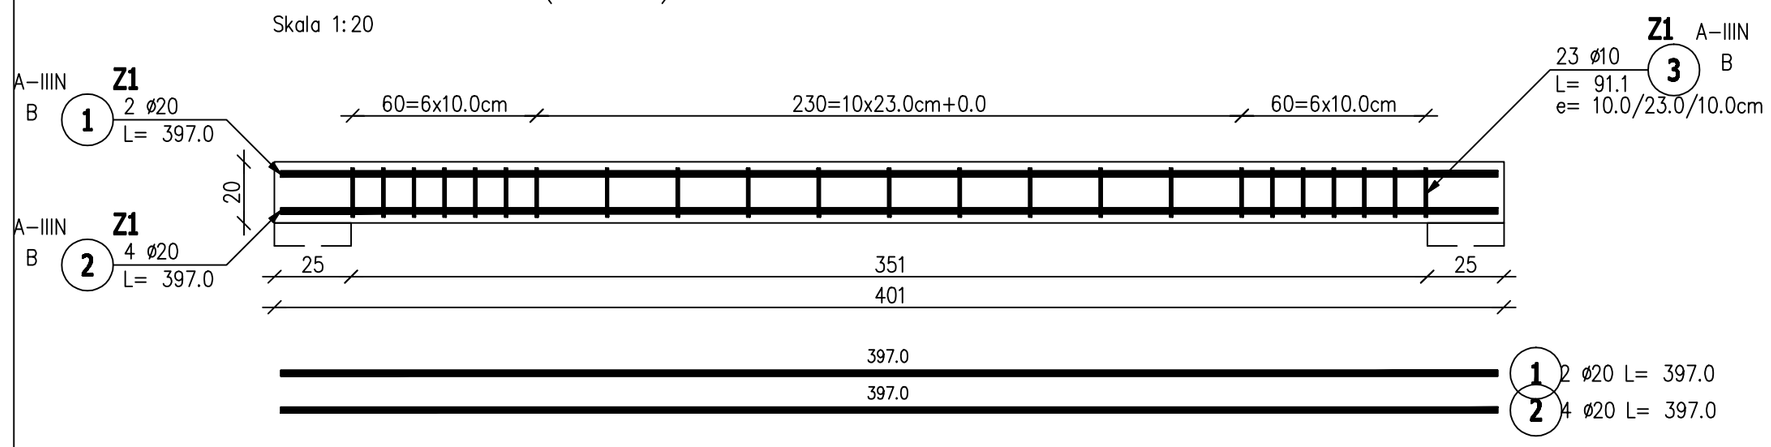

Przekrój Z1

Skala 1:20

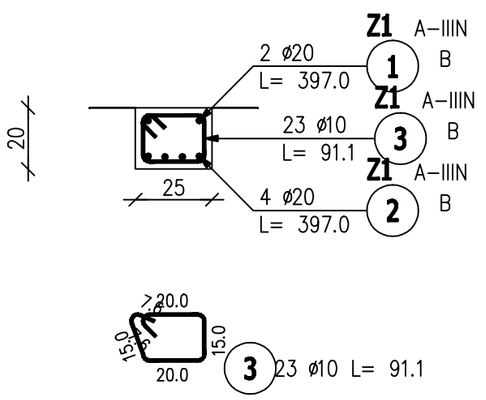

ZESTAWIENIE STALI ZBROJENIOWEJ

POZ.	NR PRĘTA	ø [mm]	DŁUGOŚĆ [m]	ILOŚĆ			DŁ. ŁĄCZNA [m]	
				PRĘTÓW	x POZ.	RAZEM	A–IIIN ø10	A–IIIN ø20
Poz. Z1 – Żebro – 9 szt.								
Z1	1	20	3.970	2	9	18		71.46
	2	20	3.970	4	9	36		142.92
	3	10	0.911	23	9	207	188.58	
DŁUGOŚĆ RAZEM [m]							188.58	214.38
MASA JEDNOSTKOWA [kg/m]							0.617	2.466
MASA [kg]							116.35	528.66
MASA CAŁKOWITA [kg]							645.01	

1) Opis kształtu pręta: PN–EN ISO 3766 metoda B (osiowo)
2) Opis długości haka: gabarytowy
3) Długość pręta L: suma wymiarów osiowych

BETON C25/30

STAL A–IIIN

OTULINA 2 cm

BIK–ZBLBET® RYSUNEK
BIK–STAL® DATA
BIK–BASE® KOMENTARZ

Projektował: KRZYSZTOF_BUTKIEWICZ	Sprawdził: ADAM_GIERCZAK	Obiekt: BUDYNEK_MIESZKALNY	
Nr upraw.: 616/89/UW	Nr upraw.: 189/98/UW	Adres: WROCLAW_AFGANSKA	
	Branża: KONSTRUKCJA	Inwestor: TBS_WROCŁAW	
	Treść rysunku: **ŻEBRO_Z1 ZBROJENIE**	Nr rysunku: **KW_18**	
		Rew. REW	Data wydania: 07.2016
			Ark. 1:20