

Poz.P10 Podciąg (1.szt.)


Skala 1:20

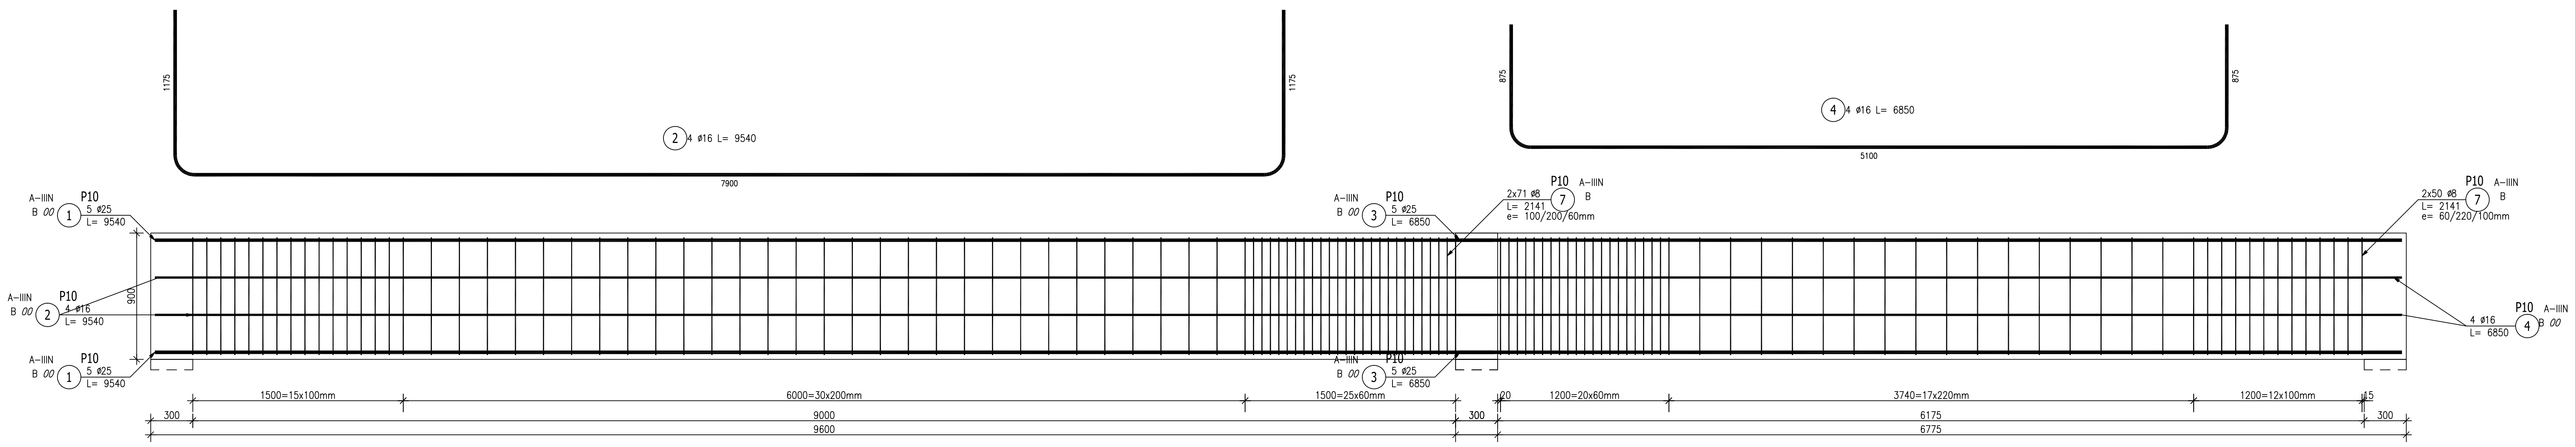

Przekrój A-A

Skala 1:20

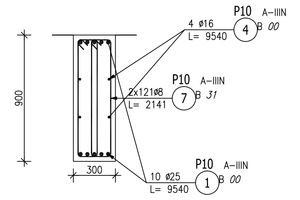

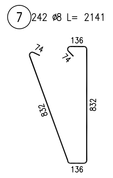

ZESTAWIENIE STALI ZBROJENIOWEJ

POZ.	NR PRĘTA	ø [mm]	DŁUGOŚĆ [m]	ILOŚĆ			DŁ. ŁĄCZNA [m]		
				PRĘTÓW	x POZ.	RAZEM	A-IIIN ø8	ø16	ø25
Poz. P10 – Podciąg – 1 szt.									
P10	1	25	9.540	10	1	10			95.40
	2	16	9.540	4	1	4		38.16	
	3	25	6.850	10	1	10			68.50
	4	16	6.850	4	1	4		27.40	
	7	8	2.141	242	1	242	518.12		
DŁUGOŚĆ RAZEM [m]							518.12	65.56	163.90
MASA JEDNOSTKOWA [kg/m]							0.395	1.578	3.853
MASA [kg]							204.66	103.45	631.51
MASA CAŁKOWITA [kg]							939.62		

1) Opis kształtu pręta: PN-EN ISO 3766 metodaI B (osiowo)
2) Opis długości haka: gabarytowy
3) Długość pręta L: suma wymiarów osiowych

Projektował: KRZYSZTOF_BUTKIEWICZ	Sprawdził: ADAM_GIERCZAK	Obiekt: BUDYNEK_MIESZKALNY	
Nr uprw.: 616/89/UW	Nr uprw.: 189/98/UW	Adres: WROCŁAW_AFGAŃSKA	
	Branża: KONSTRUKCJA	Inwestor: TBS_WROCŁAW	
	Treść rysunku: PODCIĄG_P10 ZBROJENIE	Nr rysunku: KW_20	
		Rew. REW	Data wydania: 07.2017
			Ark. 1:20

KOC_ZELBET
KOC_STAL
KOC_DREW
KOC_MUR

D:\Projekty\Afgańska_TBS\Podciąg_rzuty.dwg
24.01.2018 godz.13:03