
Poz.P11 Podciąg (1.szt.) – oś E

Skala 1:20

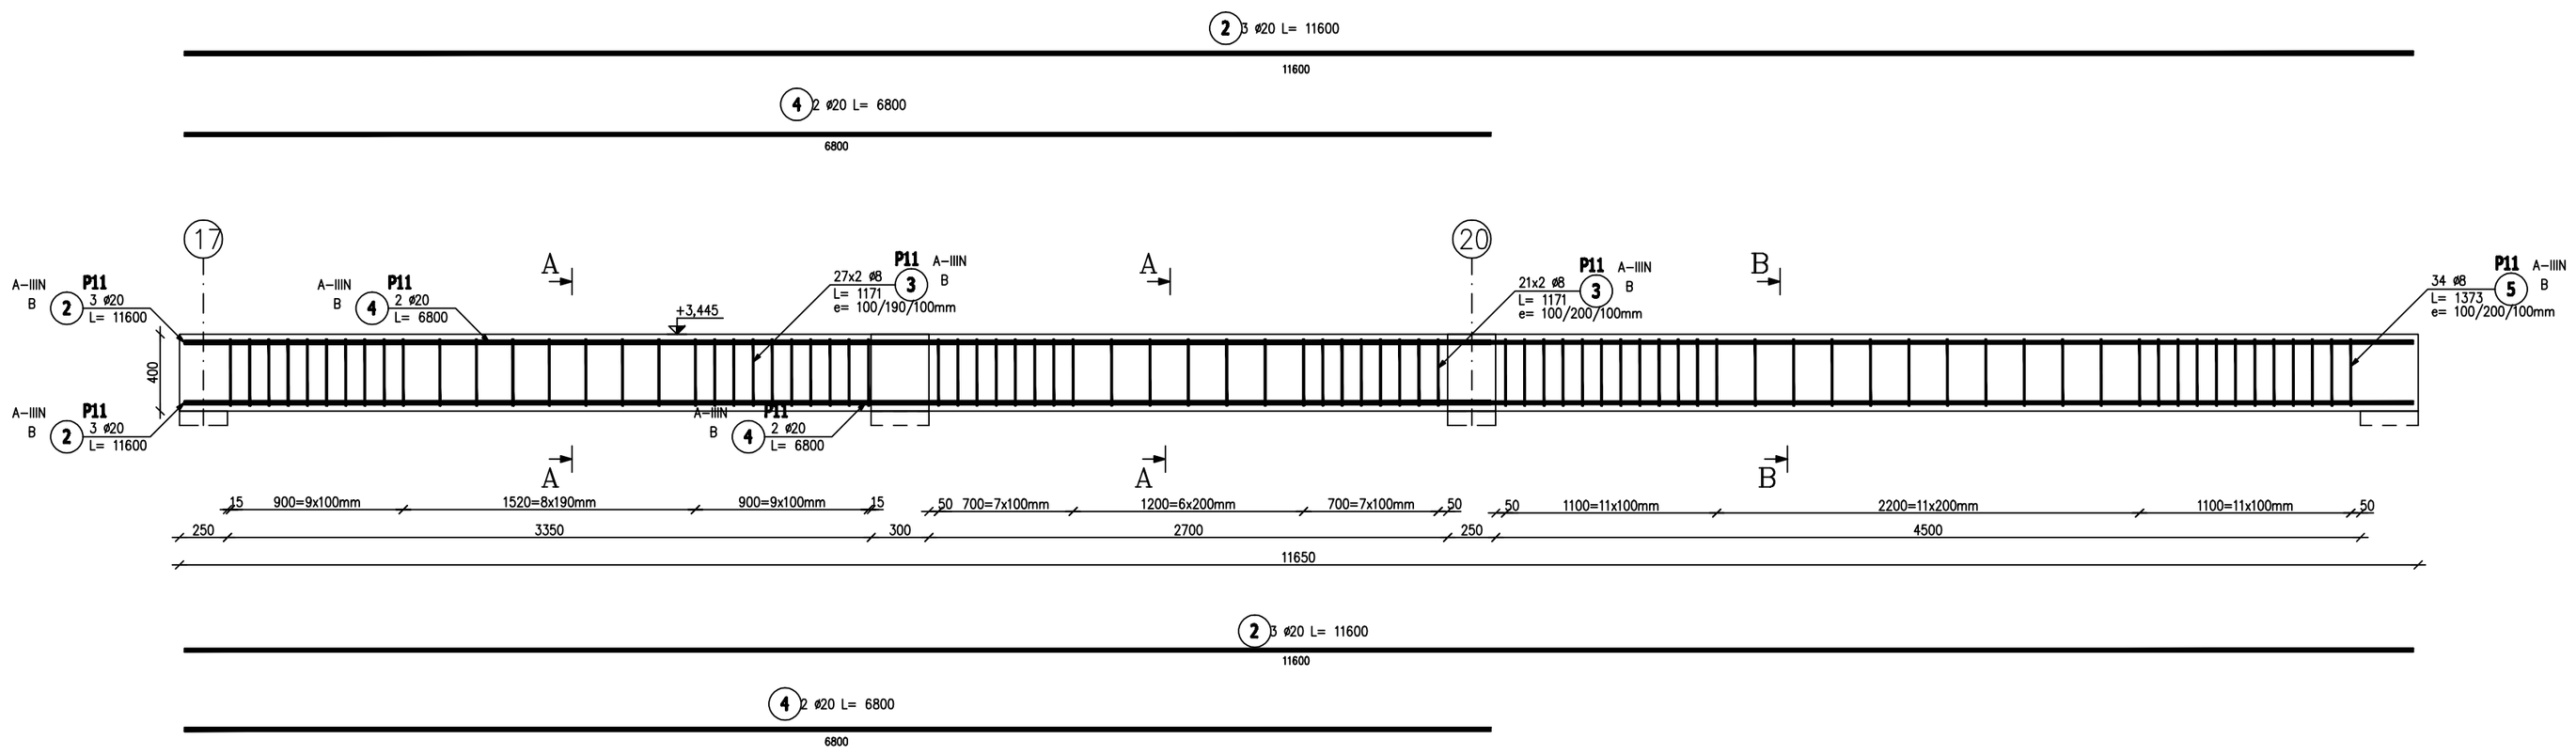


ZESTAWIENIE STALI ZBROJENIOWEJ

POZ.	NR PRĘTA	ø [mm]	DŁUGOŚĆ [m]	ILOŚĆ			Dł. ŁĄCZNA [m]	
				PRĘTÓW	x POZ.	RAZEM	A–IIIN ø8	A–IIIN ø20
Poz. P11 – Podciąg – 1 szt.								
P11	2	20	11.600	6	1	6		69.60
	3	8	1.171	96	1	96	112.42	
	4	20	6.800	4	1	4		27.20
	5	8	1.373	34	1	34	46.68	
DŁUGOŚĆ RAZEM [m]							159.10	96.80
MASA JEDNOSTKOWA [kg/m]							0.395	2.466
MASA [kg]							62.84	238.71
MASA CAŁKOWITA [kg]							301.55	


1) Opis kształtu pręta: PN–EN ISO 3766 metoda B (osiowo)
2) Opis długości haka: gabarytowy
3) Długość pręta L: suma wymiarów osiowych

Przekrój A–A

Skala 1:20

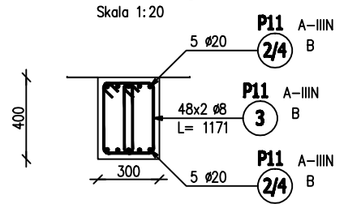


3 96 ø 8 L= 1171

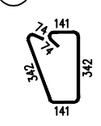


Przekrój B–B

Skala 1:20

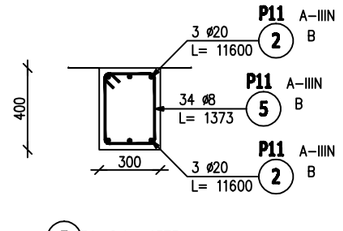

5 34 ø8 L= 1373

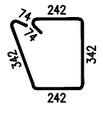

BETON: C30/37
STAL: A–IIIN
OTULINA: 2CM

Projektował: KRZYSZTOF_BUTKIEWICZ	Sprawdził: ADAM_GIERCZAK	Obiekt: BUDYNEK_MIESZKALNY
Nr upraw.: 616/89/UW	Nr upraw.: 189/98/UW	Adres: WROCLAW_AFGANSKA
	Branża: KONSTRUKCJA	Inwestor: TBS_WROCŁAW
	Treść rysunku: **PODCIAG_P11 ZBROJENIE**	Nr rysunku: **KW_21**
		Rew. REW / Data wydania: / Ark. 1:20