

Poz.P13 Podciąg (1.szt.) – oś K


Skala 1:20

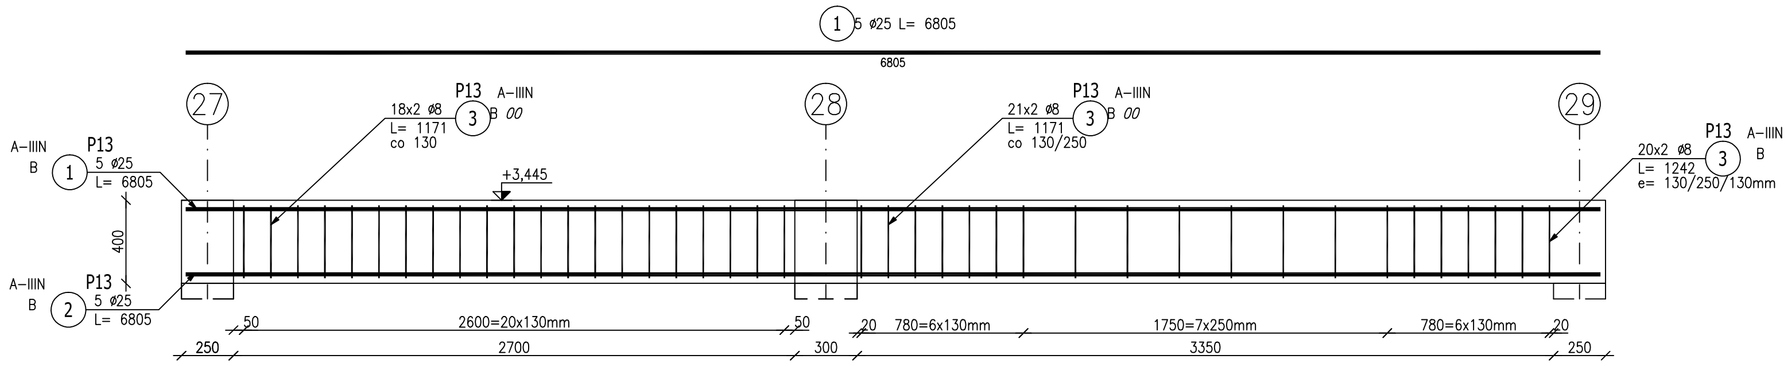


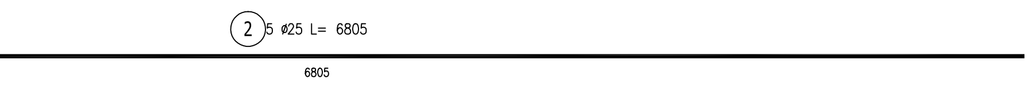

Przekrój P13

Skala 1:20

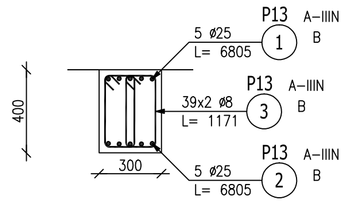

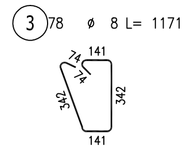

ZESTAWIENIE STALI ZBROJENIOWEJ

POZ.	NR PRĘTA	ø [mm]	DŁUGOŚĆ [m]	ILOŚĆ			DŁ. ŁĄCZNA [m]	
				PRĘTÓW	x POZ.	RAZEM	A–IIIN ø8	A–IIIN ø25
Poz. P13 – Podciąg – 1 szt.								
P13	1	25	6.805	5	1	5		34.03
	2	25	6.805	5	1	5		34.03
	3	8	1.171	78	1	78	91.34	
DŁUGOŚĆ RAZEM [m]							91.34	68.06
MASA JEDNOSTKOWA [kg/m]							0.395	3.853
MASA [kg]							36.08	262.24
MASA CAŁKOWITA [kg]							298.32	

1) Opis kształtu pręta: PN–EN ISO 3766 metoda B (osiowo)
2) Opis długości haka: gabarytowy
3) Długość pręta L: suma wymiarów osiowych

BETON: C30/37
STAL: A–IIIN
OTULINA: 2CM

RYSUNEK DLA KOMENTARZ

RYS. ZELBET	*
RYS. STAL	*
RYS. BOSC	*

Projektował: KRZYSZTOF_BUTKIEWICZ	Sprawdził: ADAM_GIERCZAK	Obiekt: BUDYNEK_MIESZKALNY
Nr upraw.: 616/89/UW	Nr upraw.: 189/98/UW	Adres: WROCLAW_AFGANSKA
	Branża: KONSTRUKCJA	Inwestor: TBS_WROCŁAW
	Treść rysunku: PODCIAG_P13 ZBROJENIE	Nr rysunku: KW_23
		Rew.: REW / Data wydania: 07.2017 / Ark.: 1:20