

Poz.P14 Podciąg (1.szt.) – oś 26

Skala 1:20

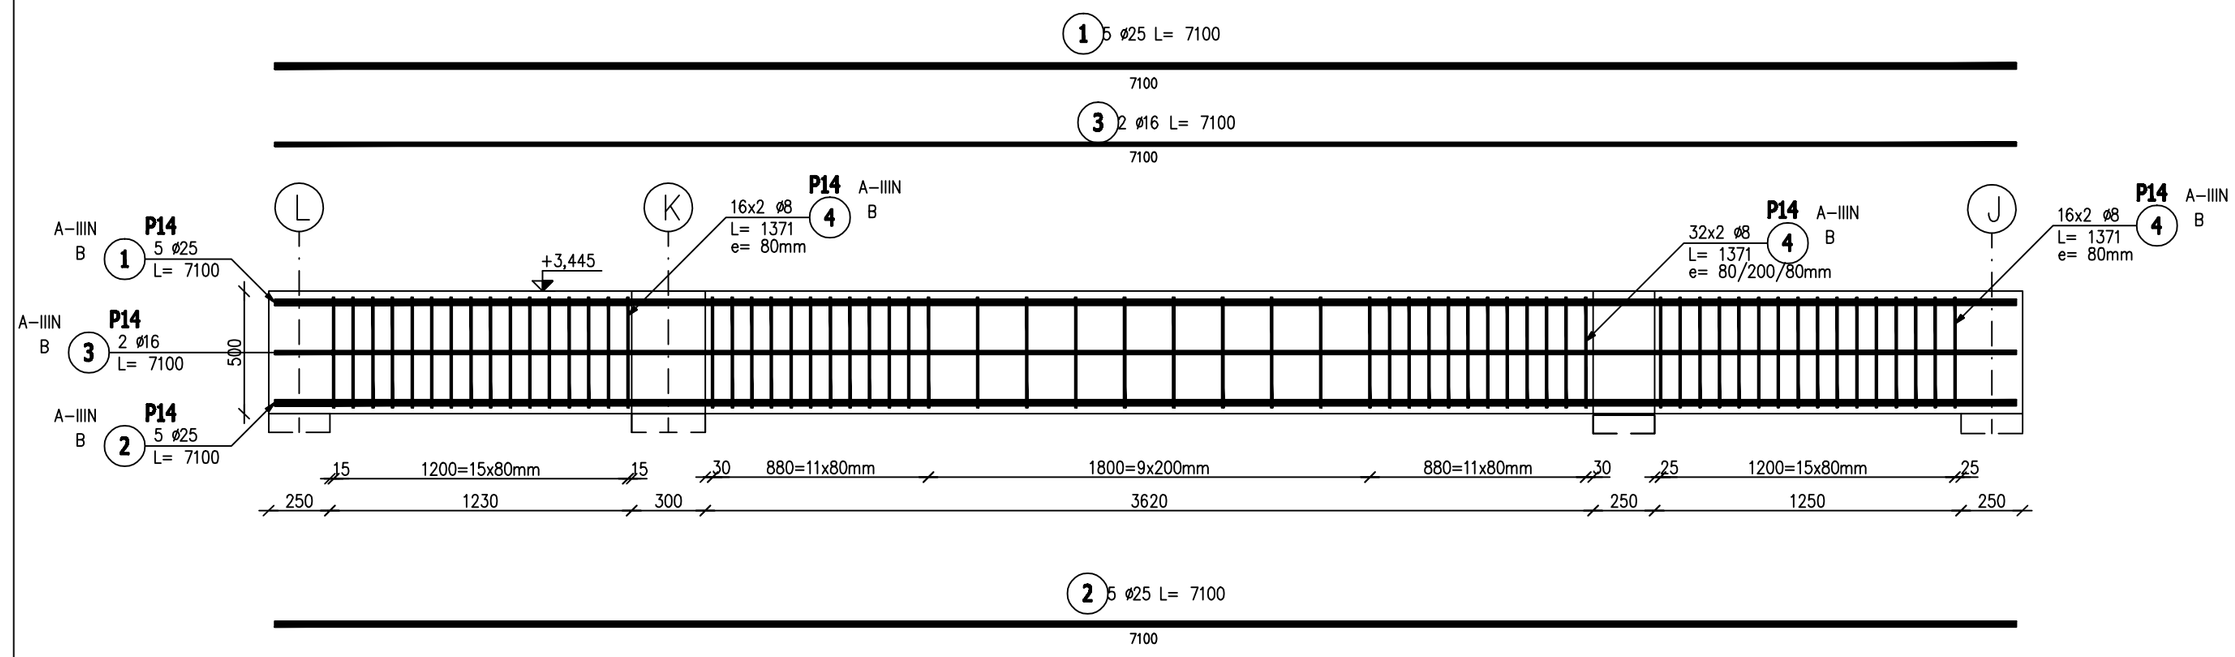

Przekrój P14

Skala 1:20

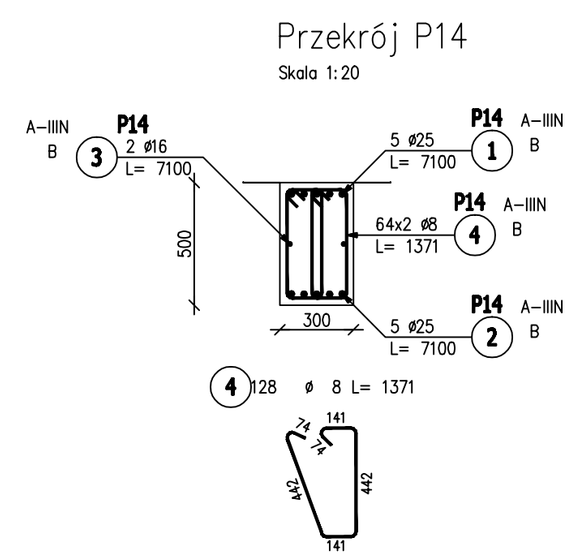

ZESTAWIENIE STALI ZBROJENIOWEJ

POZ.	NR PRĘTA	ø [mm]	DŁUGOŚĆ [m]	ILOŚĆ PRĘTÓW	x POZ.	RAZEM	Dł. ŁĄCZNA [m] A–IIIN ø8	ø16	ø25
Poz. P14 – Podciąg – 1 szt.									
P14	1	25	7.100	5	1	5			35.50
	2	25	7.100	5	1	5			35.50
	3	16	7.100	2	1	2		14.20	
	4	8	1.371	128	1	128	175.49		
DŁUGOŚĆ RAZEM [m]							175.49	14.20	71.00
MASA JEDNOSTKOWA [kg/m]							0.395	1.578	3.853
MASA [kg]							69.32	22.41	273.56
MASA CAŁKOWITA [kg]							365.29		

1) Opis kształtu pręta: PN–EN ISO 3766 metoda B (osiowo)
2) Opis długości haka: gabarytowy
3) Długość pręta L: suma wymiarów osiowych

BETON: C30/37
STAL: A–IIIN
OTULINA: 2CM

BIK–ZBLER® RYSUNEK
BIK–STAL® DATA
BIK–BASE® KOMENTARZ

Projektował: KRZYSZTOF_BUTKIEWICZ	Sprawdził: ADAM_GIERCZAK	Obiekt: BUDYNEK_MIESZKALNY
Nr uprav.: 616/89/UW	Nr uprav.: 189/98/UW	Adres: WROCŁAW_AFGANSKA
	Branża: KONSTRUKCJA	Inwestor: TBS_WROCŁAW
	Treść rysunku: **PODCIAG_P14 ZBROJENIE**	Nr rysunku: **KW_24**
		Rew. REW / Data wydania: 07.2017 / Ark. 1:20