
Poz.Sch1 Schody (1.szt.)

Skala 1:10

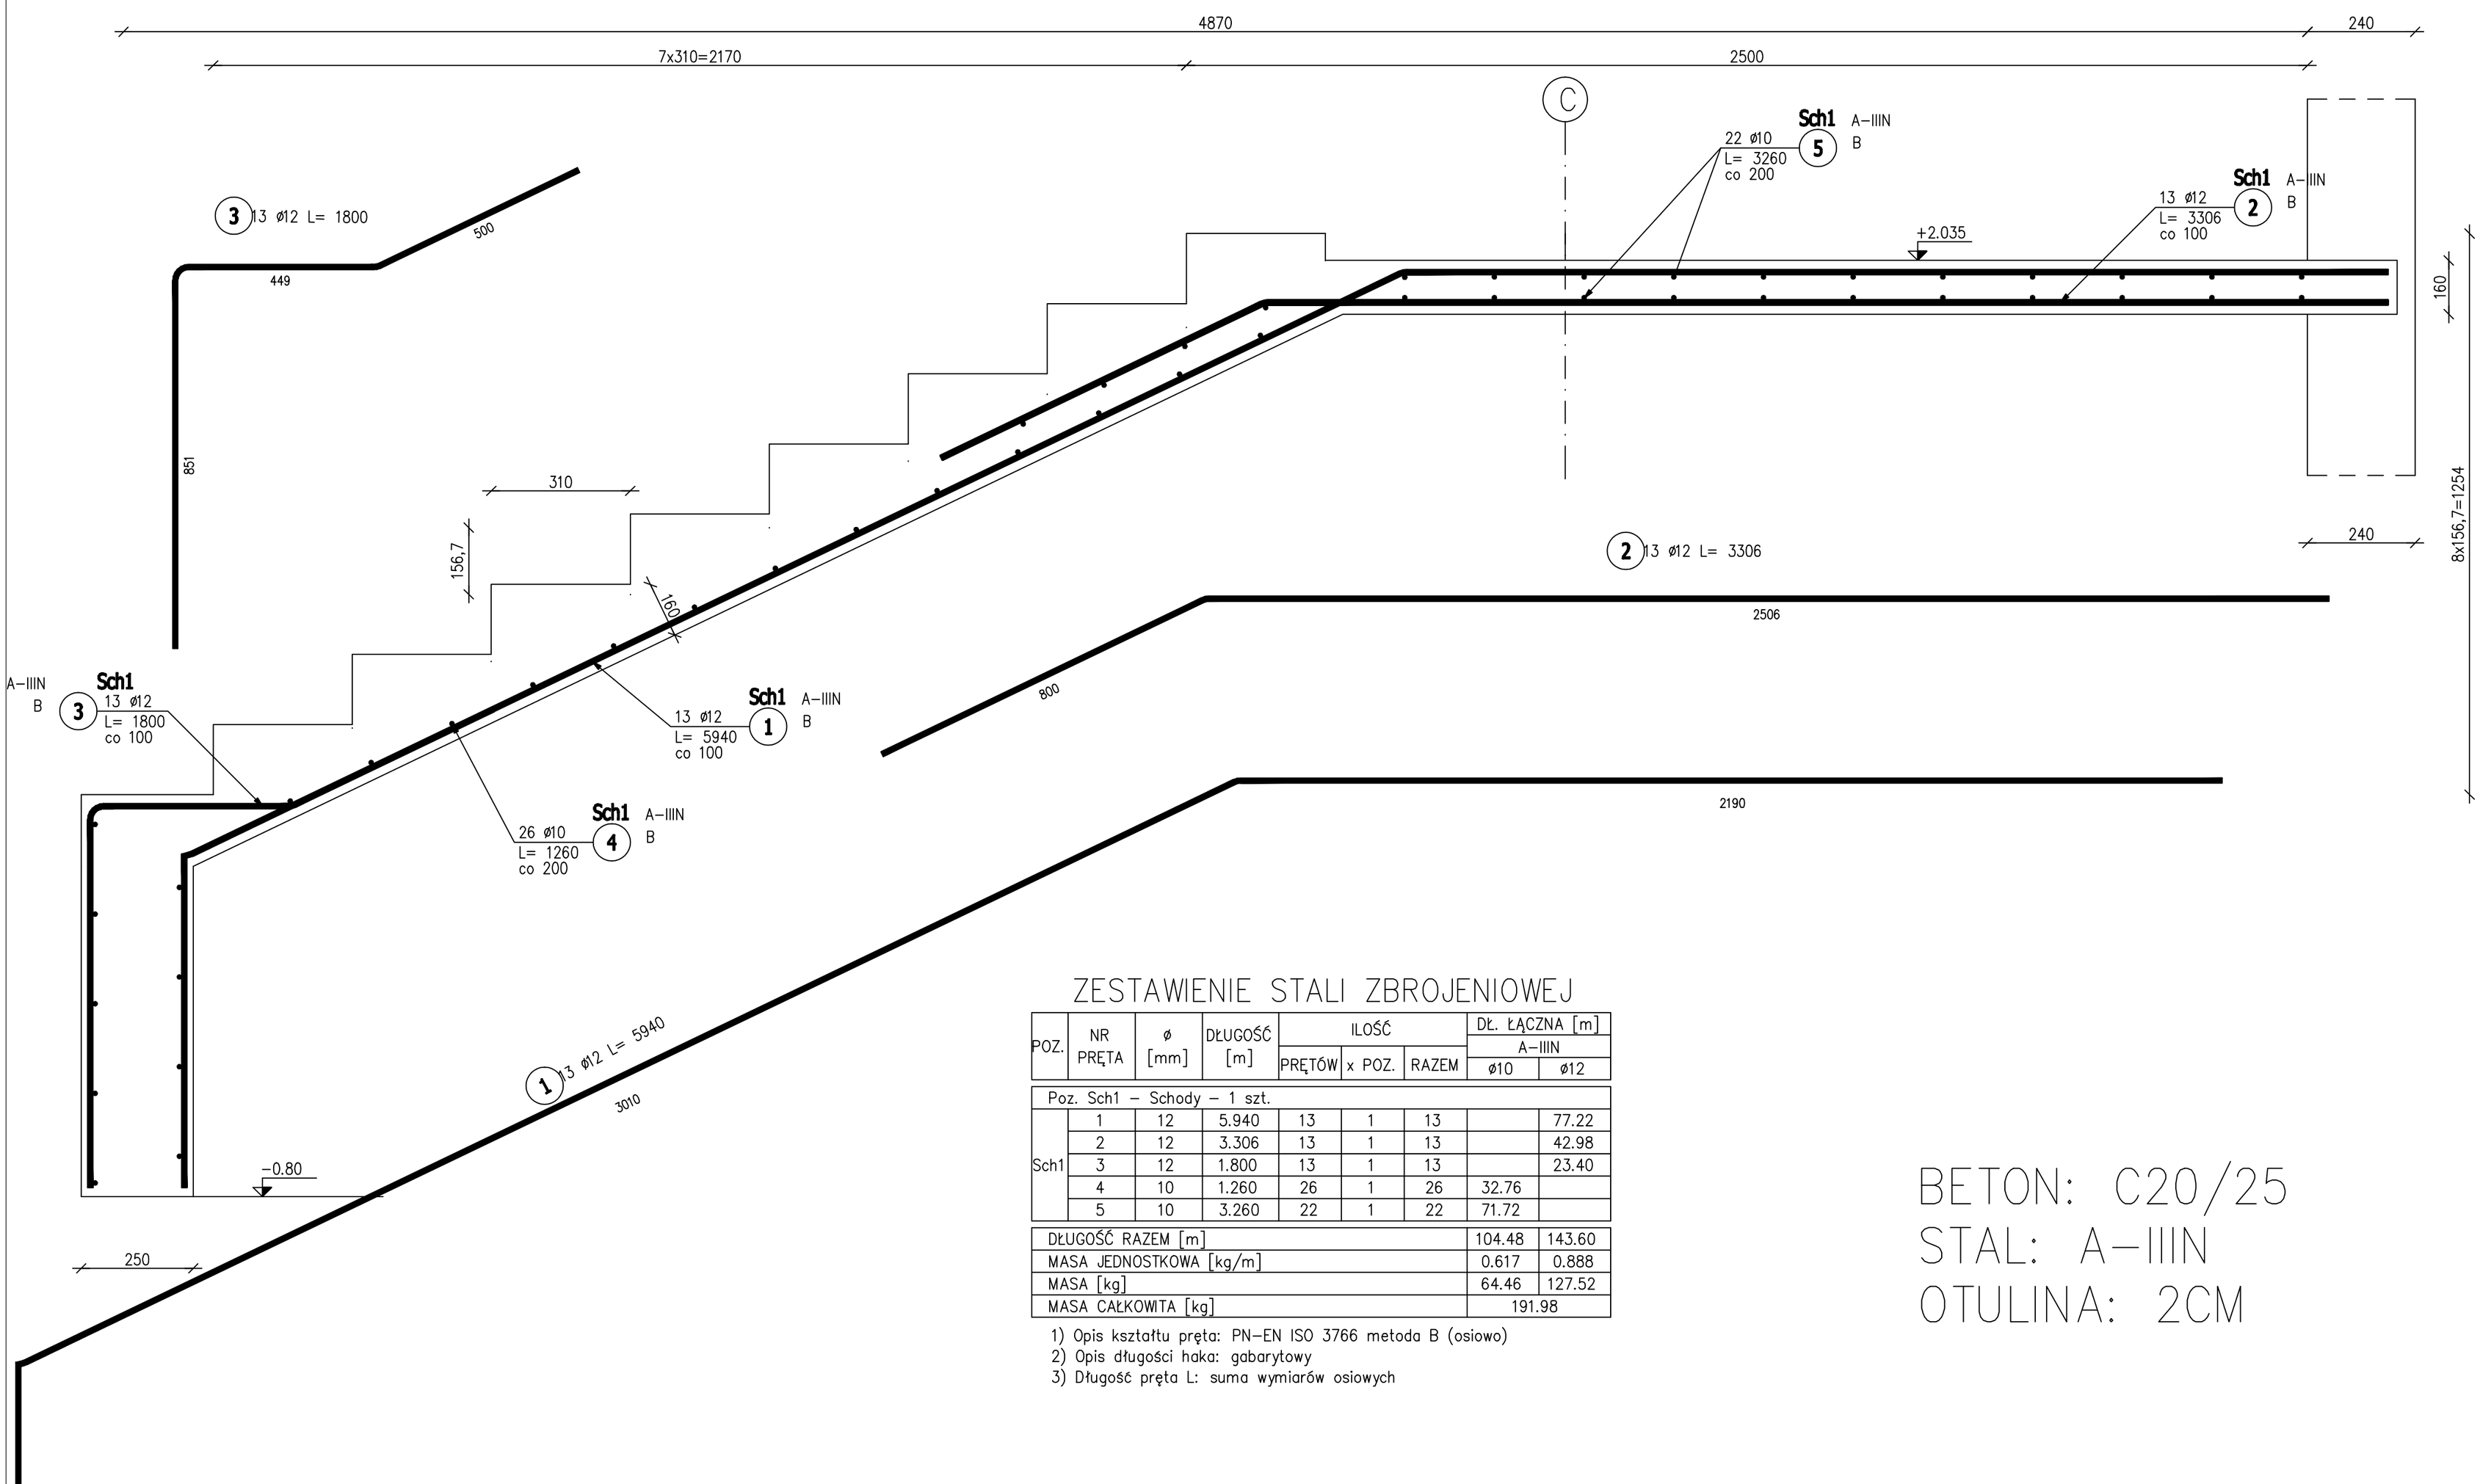

ZESTAWIENIE STALI ZBROJENIOWEJ

POZ.	NR PRĘTA	ø [mm]	DŁUGOŚĆ [m]	ILOŚĆ			Dł. ŁĄCZNA [m] A–IIIN	
				PRĘTÓW	x POZ.	RAZEM	ø10	ø12
Poz. Sch1 – Schody – 1 szt.								
Sch1	1	12	5.940	13	1	13		77.22
	2	12	3.306	13	1	13		42.98
	3	12	1.800	13	1	13		23.40
	4	10	1.260	26	1	26	32.76	
	5	10	3.260	22	1	22	71.72	
DŁUGOŚĆ RAZEM [m]							104.48	143.60
MASA JEDNOSTKOWA [kg/m]							0.617	0.888
MASA [kg]							64.46	127.52
MASA CAŁKOWITA [kg]							191.98	

1) Opis kształtu pręta: PN–EN ISO 3766 metoda B (osiowo)
2) Opis długości haka: gabarytowy
3) Długość pręta L: suma wymiarów osiowych

BETON: C20/25
STAL: A–IIIN
OTULINA: 2CM

Projektował: KRZYSZTOF_BUTKIEWICZ	Sprawdził: ADAM_GIERCZAK	Obiekt: BUDYNEK_MIESZKALNY	
Nr upraw.: 616/89/UW	Nr upraw.: 189/98/UW	Adres: WROCLAW_AFGANSKA	
	Branża: KONSTRUKCJA	Inwestor: TBS_WROCŁAW	
	Treść rysunku: **SCHODY_SCH1 ZBROJENIE**	Nr rysunku: **KW_25**	
		Rew. REW / Data wydania: 07.2016	Ark. 1:15