
Poz.Sch2 Schody (1 szt.)

Skala 1:10

ZESTAWIENIE STALI ZBROJENIOWEJ

POZ.	NR PRĘTA	ø [mm]	DŁUGOŚĆ [m]	ILOŚĆ PRĘTÓW	ILOŚĆ x POZ.	ILOŚĆ RAZEM	DŁ. ŁĄCZNA [m] A–IIIN ø10	DŁ. ŁĄCZNA [m] A–IIIN ø12
Poz. Sch2 – Schody – 1 szt.								
Sch2	1	12	7.384	13	1	13		95.99
	2	12	2.448	13	1	13		31.82
	3	12	3.266	13	1	13		42.46
	4	10	1.200	18	1	18	21.60	
	5	10	2.740	14	1	14	38.36	
	5	10	2.740	26	1	26	71.24	
DŁUGOŚĆ RAZEM [m]							131.20	170.27
MASA JEDNOSTKOWA [kg/m]							0.617	0.888
MASA [kg]							80.95	151.20
MASA CAŁKOWITA [kg]							232.15	

1) Opis kształtu pręta: PN–EN ISO 3766 metoda B (osiowo)
2) Opis długości haka: gabarytowy
3) Długość pręta L: suma wymiarów osiowych

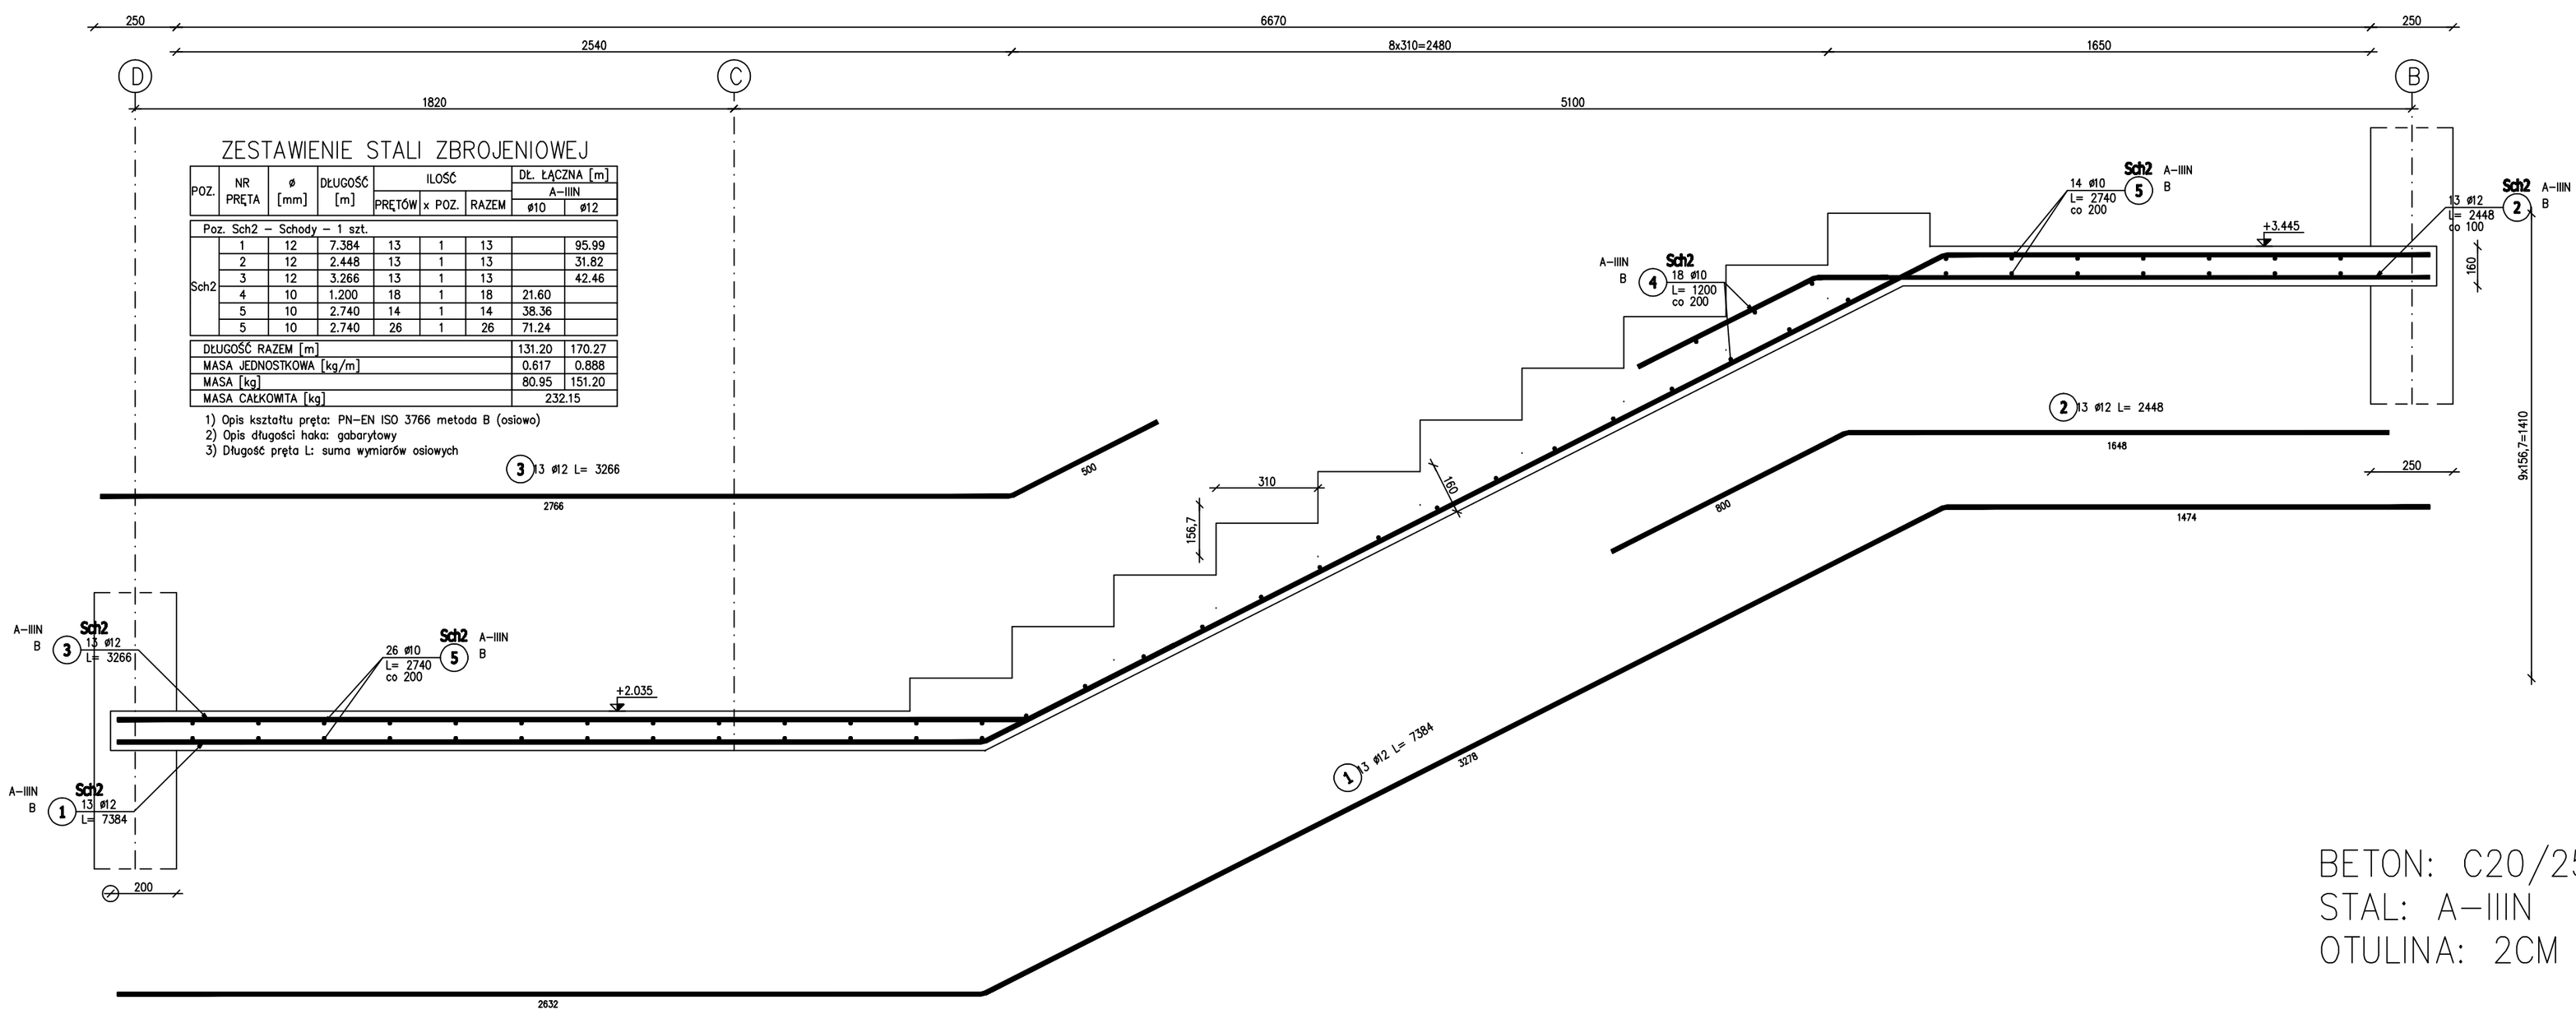

BETON: C20/25
STAL: A–IIIN
OTULINA: 2CM

Projektował: KRZYSZTOF_BUTKIEWICZ	Sprawdził: ADAM_GIERCZAK	Obiekt: BUDYNEK_MIESZKALNY
Nr uprow.: 616/89/UW	Nr uprow.: 189/98/UW	Adres: WROCŁAW_AFGANSKA
	Branża: KONSTRUKCJA	Inwestor: TBS_WROCŁAW
	Treść rysunku: **SCHODY_SCH2 ZBROJENIE**	Nr rysunku: **KW_26**
		Rew. REW / Data wydania: 07.2016 / Ark. 1:15