
Poz.Sch3 Schody (4.szt.)

Skala 1:10

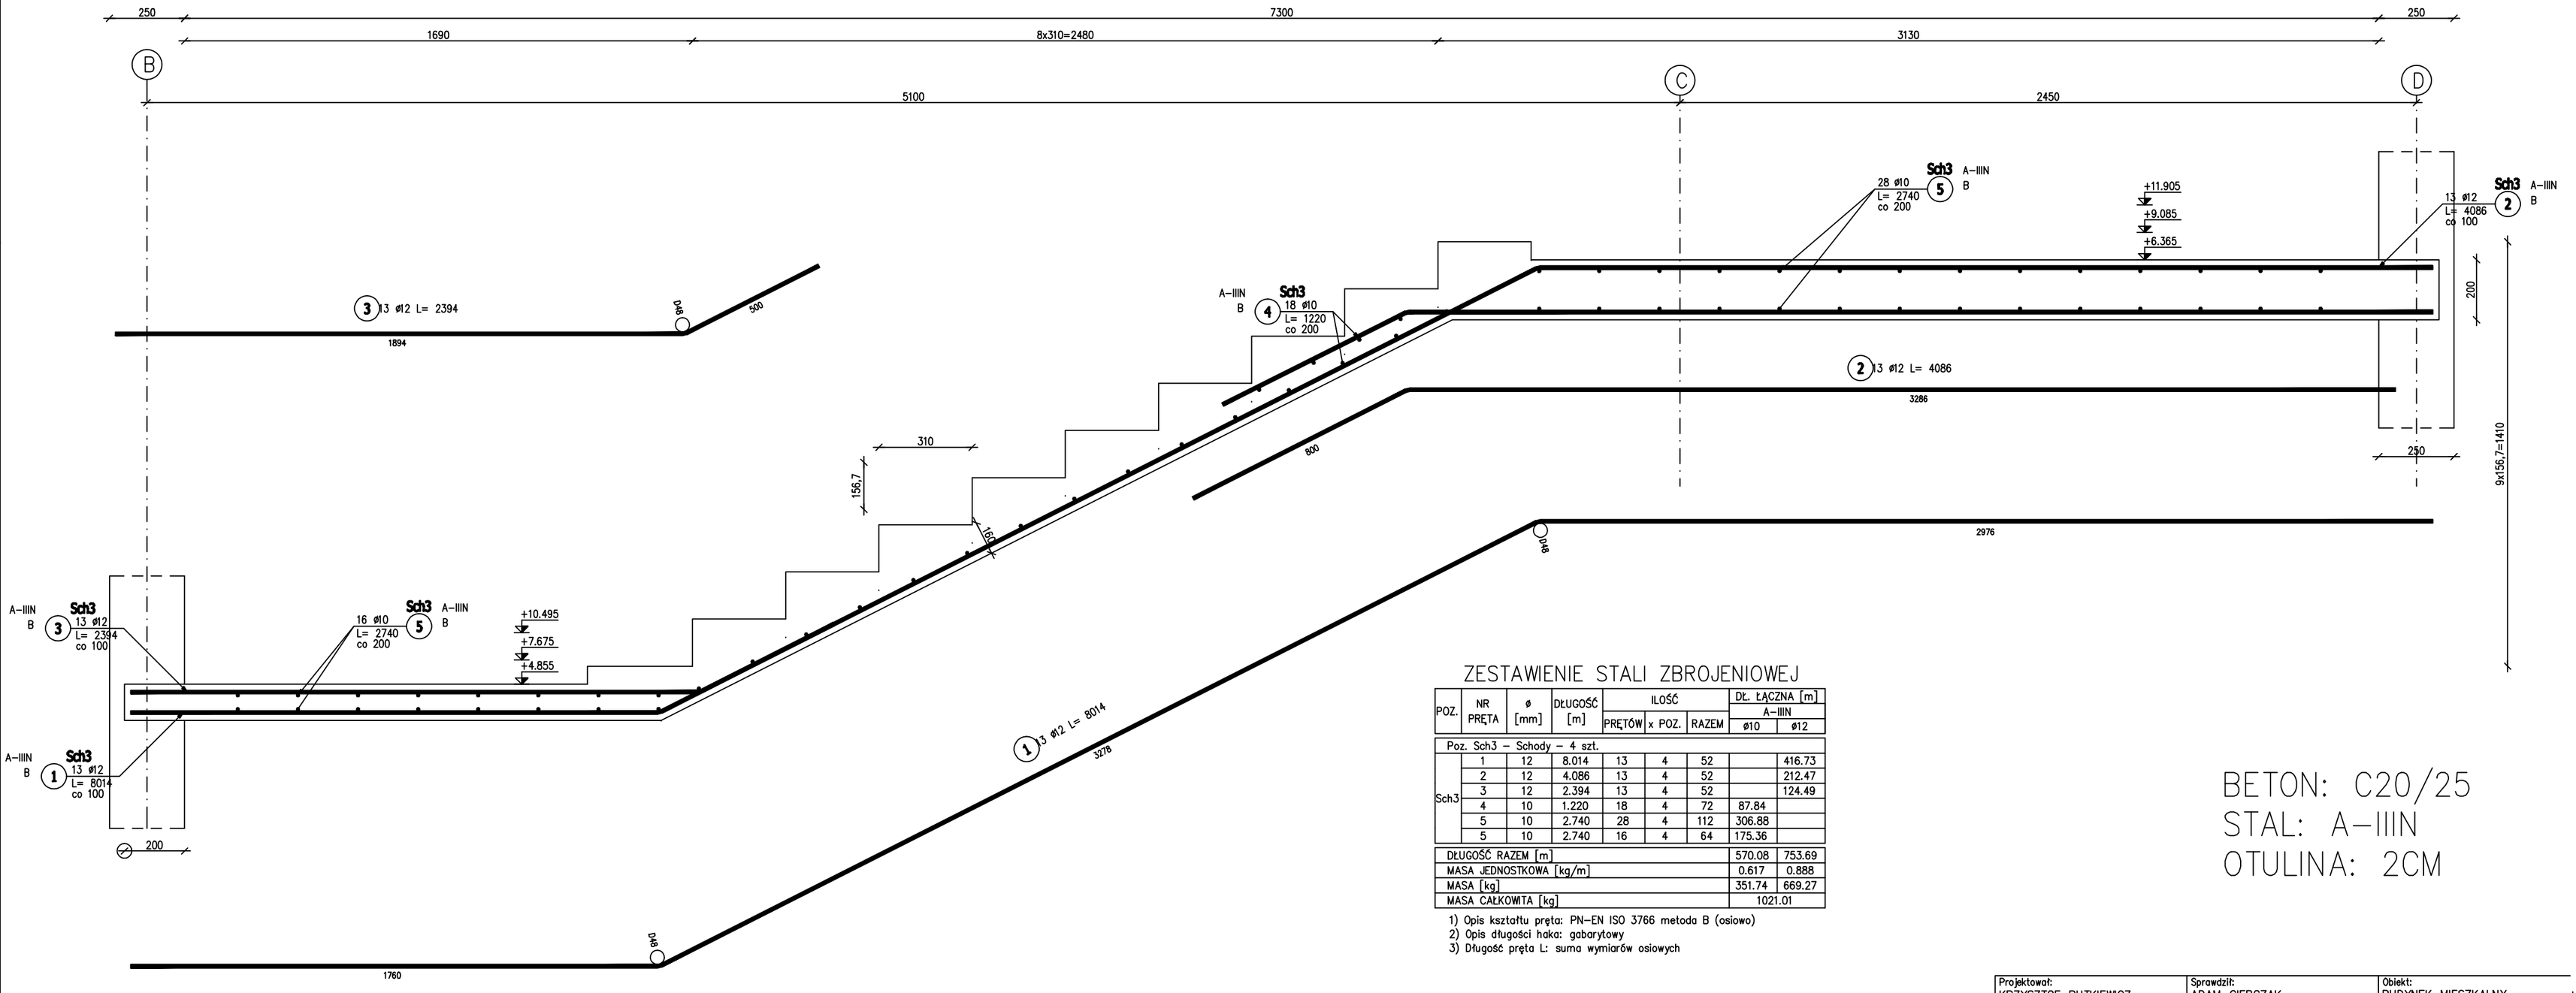

ZESTAWIENIE STALI ZBROJENIOWEJ

POZ.	NR PRĘTA	ø [mm]	DŁUGOŚĆ [m]	ILOŚĆ			DŁ. ŁĄCZNA [m] A-IIIN	
				PRĘTÓW	x POZ.	RAZEM	ø10	ø12
Poz. Sch3 – Schody – 4 szt.								
Sch3	1	12	8.014	13	4	52		416.73
	2	12	4.086	13	4	52		212.47
	3	12	2.394	13	4	52		124.49
	4	10	1.220	18	4	72	87.84	
	5	10	2.740	28	4	112	306.88	
	5	10	2.740	16	4	64	175.36	
DŁUGOŚĆ RAZEM [m]							570.08	753.69
MASA JEDNOSTKOWA [kg/m]							0.617	0.888
MASA [kg]							351.74	669.27
MASA CAŁKOWITA [kg]							1021.01	

1) Opis kształtu pręta: PN-EN ISO 3766 metoda B (osiowo)
2) Opis długości haka: gabarytowy
3) Długość pręta L: suma wymiarów osiowych

BETON: C20/25
STAL: A-IIIN
OTULINA: 2CM

Projektował: KRZYSZTOF_BUTKIEWICZ	Sprawdził: ADAM_GIERCZAK	Obiekt: BUDYNEK_MIESZKALNY
Nr uprav.: 616/89/UW	Nr uprav.: 189/98/UW	Adres: WROCŁAW_AFGANSKA
	Branża: KONSTRUKCJA	Inwestor: TBS_WROCŁAW
	Treść rysunku: **SCHODY_SCH3 ZBROJENIE**	Nr rysunku: **KW_27**
		Rew. REW / Data wydania: 07.2016 / Ark. 1:15