
Poz.Sch4 Schody (3.szt.)

Skala 1:10

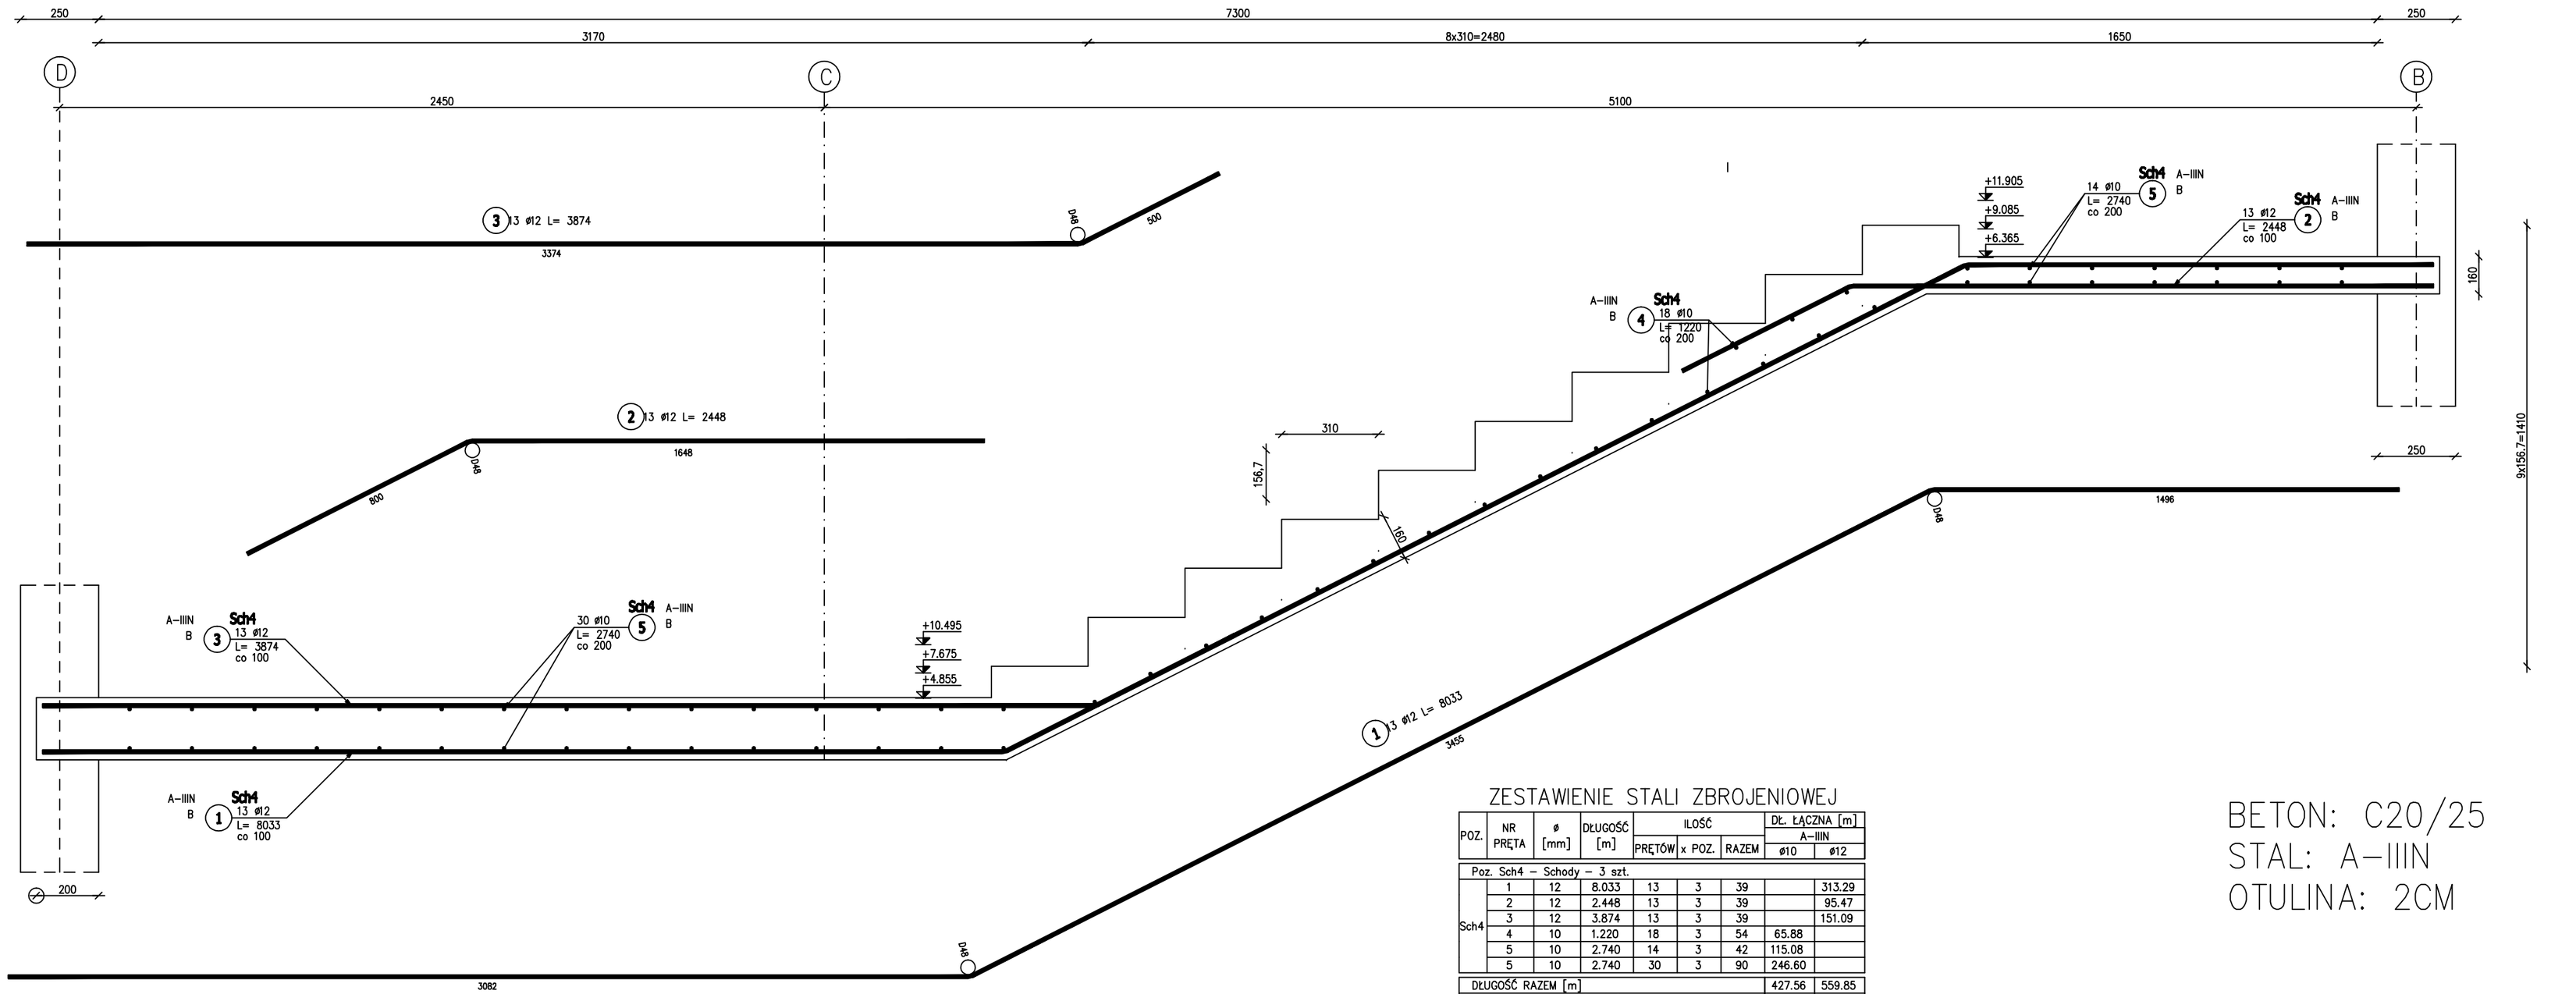

ZESTAWIENIE STALI ZBROJENIOWEJ

POZ.	NR PRĘTA	ø [mm]	DŁUGOŚĆ [m]	ILOŚĆ			DŁ. ŁĄCZNA [m] A-IIIN	
				PRĘTÓW	x POZ.	RAZEM	ø10	ø12
Poz. Sch4 – Schody – 3 szt.								
Sch4	1	12	8.033	13	3	39		313.29
	2	12	2.448	13	3	39		95.47
	3	12	3.874	13	3	39		151.09
	4	10	1.220	18	3	54	65.88	
	5	10	2.740	14	3	42	115.08	
	5	10	2.740	30	3	90	246.60	
DŁUGOŚĆ RAZEM [m]							427.56	559.85
MASA JEDNOSTKOWA [kg/m]							0.617	0.888
MASA [kg]							263.80	497.14
MASA CAŁKOWITA [kg]							760.95	

1) Opis kształtu pręta: PN-EN ISO 3766 metoda B (osiowo)
2) Opis długości haka: gabarytowy
3) Długość pręta L: suma wymiarów osiowych

BETON: C20/25
STAL: A-IIIN
OTULINA: 2CM

Projektował: KRZYSZTOF_BUTKIEWICZ	Sprawdził: ADAM_GIERCZAK	Obiekt: BUDYNEK_MIESZKALNY
Nr upraw.: 616/89/UW	Nr uprw.: 189/98/UW	Adres: WROCŁAW_AFGANSKA
	Branża: KONSTRUKCJA	Inwestor: TBS_WROCŁAW
	Treść rysunku: **SCHODY_SCH4 ZBROJENIE**	Nr rysunku: **KW_28**
		Rew. REW | Data wydania: 07.2016 | Ark. 1:15