

Poz.P16 Podciąg (7.szt.) – osie A/G

Skala 1:20

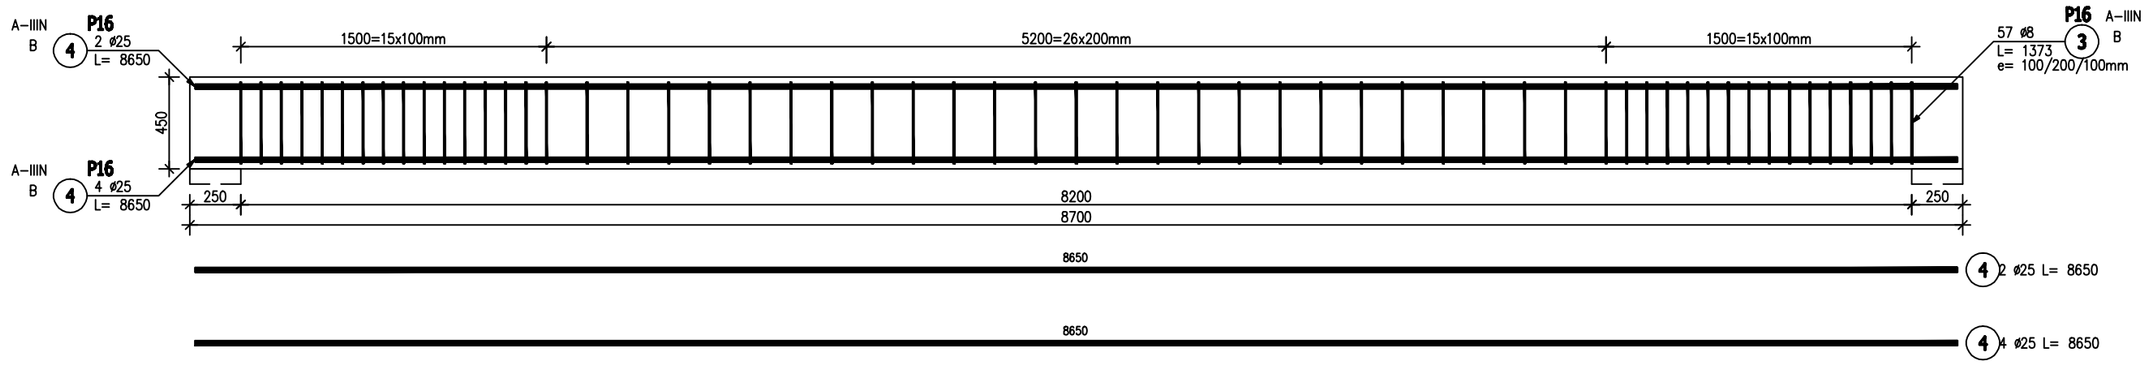


Przekrój P16

Skala 1:20

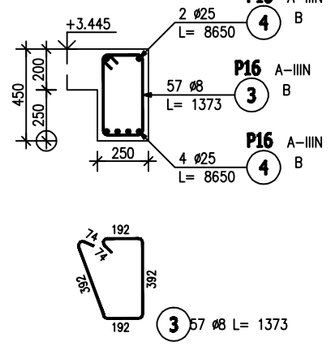


Poz.P17 Podciąg (10.szt.) – osie A/G

Skala 1:20

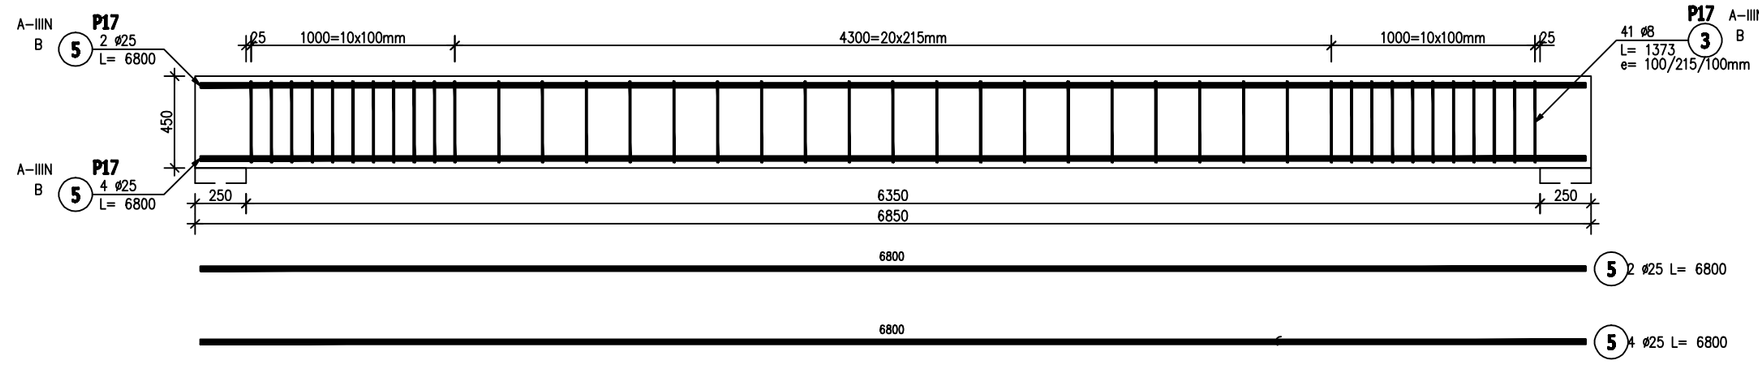


Przekrój P17

Skala 1:20

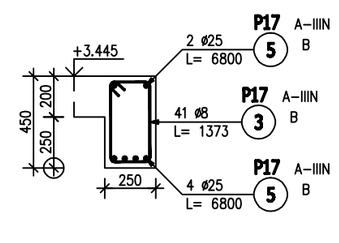


Poz.P0 Wspornik (31.szt.)

Skala 1:20

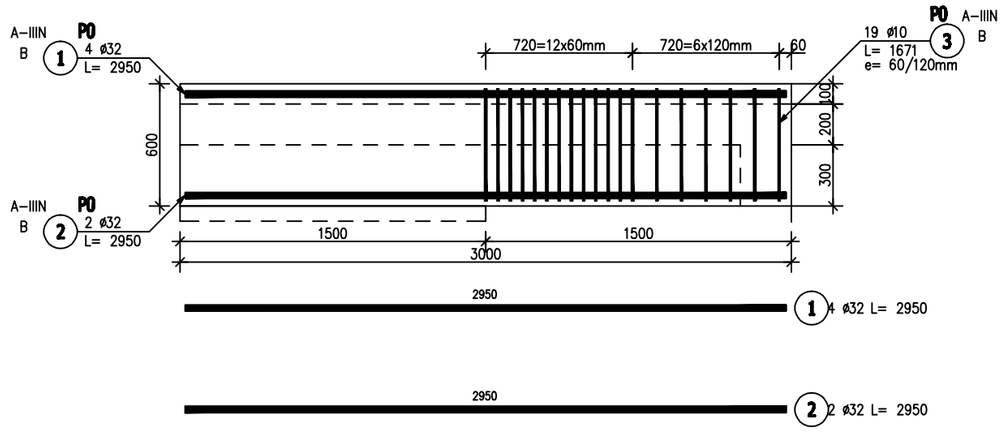

Przekrój P0

Skala 1:20

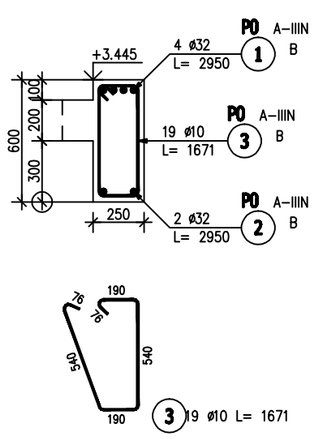

ZESTAWIENIE STALI ZBROJENIOWEJ

POZ.	NR PRĘTA	ø [mm]	DŁUGOŚĆ [m]	ILOŚĆ			DŁ. ŁĄCZNA [m]	
				PRĘTÓW	x POZ.	RAZEM	A–IIIN ø10	A–IIIN ø32
Poz. P0 – Wspornik – 31 szt.								
P0	1	32	2.950	4	31	124		365.80
	2	32	2.950	2	31	62		182.90
	3	10	1.671	19	31	589	984.22	
DŁUGOŚĆ RAZEM [m]							984.22	548.70
MASA JEDNOSTKOWA [kg/m]							0.617	6.313
MASA [kg]							607.26	3463.94
MASA CAŁKOWITA [kg]							4071.21	

1) Opis kształtu pręta: PN–EN ISO 3766 metoda B (osiowo)
2) Opis długości haka: gabarytowy
3) Długość pręta L: suma wymiarów osiowych

ZESTAWIENIE STALI ZBROJENIOWEJ

POZ.	NR PRĘTA	ø [mm]	DŁUGOŚĆ [m]	ILOŚĆ			DŁ. ŁĄCZNA [m]	
				PRĘTÓW	x POZ.	RAZEM	A–IIIN ø8	A–IIIN ø25
Poz. P16 – Podciąg – 7 szt.								
P16	3	8	1.373	57	7	399	547.83	
	4	25	8.650	2	7	14		121.10
	4	25	8.650	4	7	28		242.20
DŁUGOŚĆ RAZEM [m]							547.83	363.30
MASA JEDNOSTKOWA [kg/m]							0.395	3.853
MASA [kg]							216.39	1399.79
MASA CAŁKOWITA [kg]							1616.19	

1) Opis kształtu pręta: PN–EN ISO 3766 metoda B (osiowo)
2) Opis długości haka: gabarytowy
3) Długość pręta L: suma wymiarów osiowych

ZESTAWIENIE STALI ZBROJENIOWEJ

POZ.	NR PRĘTA	ø [mm]	DŁUGOŚĆ [m]	ILOŚĆ			DŁ. ŁĄCZNA [m]	
				PRĘTÓW	x POZ.	RAZEM	A–IIIN ø8	A–IIIN ø25
Poz. P17 – Podciąg – 10 szt.								
P17	3	8	1.373	41	10	410	562.93	
	5	25	6.800	2	10	20		136.00
	5	25	6.800	4	10	40		272.00
DŁUGOŚĆ RAZEM [m]							562.93	408.00
MASA JEDNOSTKOWA [kg/m]							0.395	3.853
MASA [kg]							222.36	1572.02
MASA CAŁKOWITA [kg]							1794.38	

1) Opis kształtu pręta: PN–EN ISO 3766 metoda B (osiowo)
2) Opis długości haka: gabarytowy
3) Długość pręta L: suma wymiarów osiowych

BETON C30/37

STAL A–IIIN

OTULINA 2 cm

Projektował: KRZYSZTOF_BUTKIEWICZ	Sprawdził: ADAM_CIERCZAK	Obiekt: BUDYNEK_MIESZKALNY
Nr uprow.: 616/89/UW	Nr uprow.: 189/98/UW	Adres: WROCŁAW_AFGAŃSKA
	Branża: KONSTRUKCJA	Inwestor: TBS_WROCŁAW
	Treść rysunku: **PODCIĄGI_P16-P19 ZBROJENIE**	Nr rysunku: **KW_32**
		Rew. REW / Data wydania: 07.2016 / Ark. 1:20

BIK–ZIELBET RYSUNEK
BIK–STAL DATA
BIK–BASIS KOMENTARZ