

Poz.P18 Podciąg (3.szt.) – osie C/D I/J


Skala 1:20

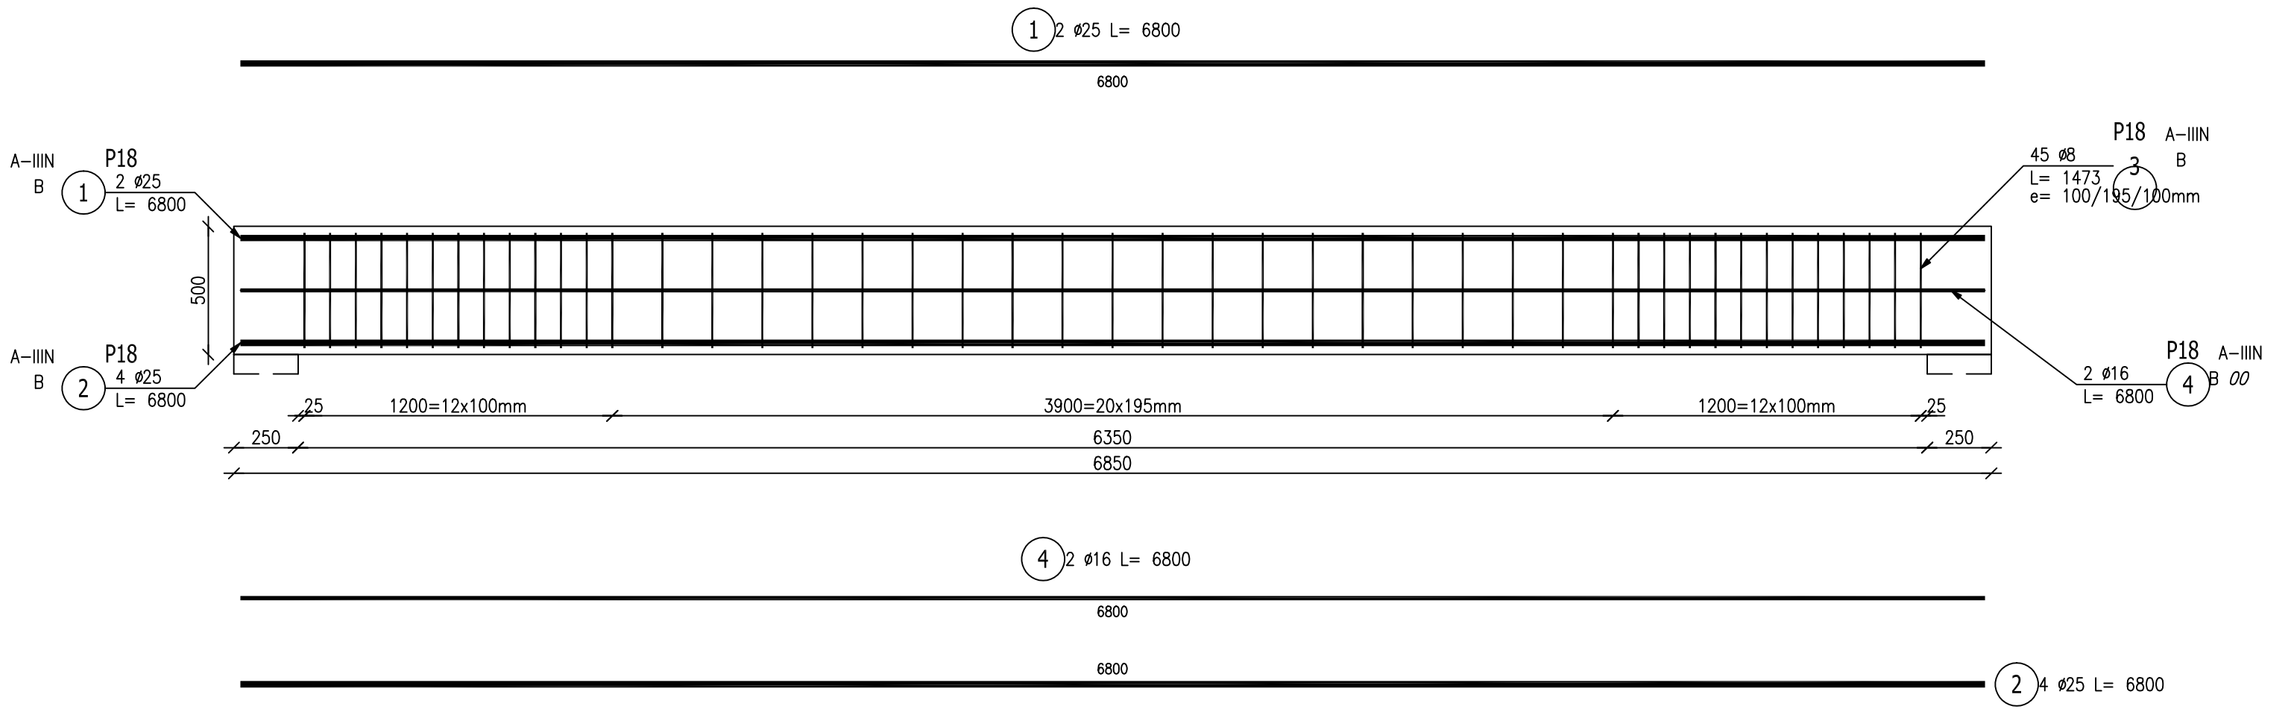

Przekrój P18

Skala 1:20

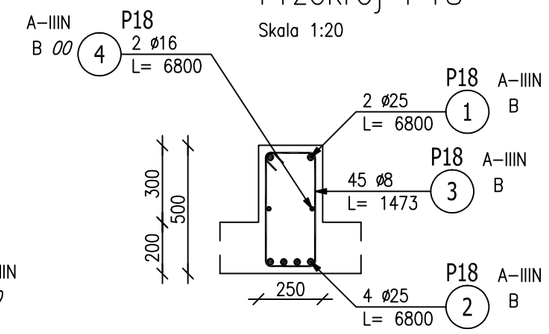

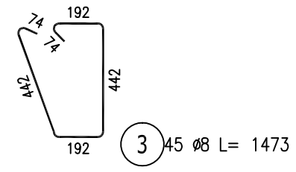

ZESTAWIENIE STALI ZBROJENIOWEJ

POZ.	NR PRĘTA	ø [mm]	DŁUGOŚĆ [m]	ILOŚĆ			DŁ. ŁĄCZNA [m] A–IIIN		
				PRĘTÓW	x POZ.	RAZEM	ø8	ø16	ø25
Poz. P18 – Podciąg – 3 szt.									
P18	1	25	6.800	2	3	6			40.80
	2	25	6.800	4	3	12			81.60
	3	8	1.473	45	3	135	198.86		
	4	16	6.800	2	3	6		40.80	
DŁUGOŚĆ RAZEM [m]							198.86	40.80	122.40
MASA JEDNOSTKOWA [kg/m]							0.395	1.578	3.853
MASA [kg]							78.55	64.38	471.61
MASA CAŁKOWITA [kg]							614.54		

1) Opis kształtu pręta: PN–EN ISO 3766 metoda B (osiowo)
2) Opis długości haka: gabarytowy
3) Długość pręta L: suma wymiarów osiowych

BETON: C30/37
STAL: A–IIIN
OTULINA: 2CM

BIK–ŻELBET • RYSUNEK
BIK–STAL • DATA
BIK–BASE • KOMENTARZ

Projektował: KRZYSZTOF_BUTKIEWICZ	Sprawdził: ADAM_GIERCZAK	Obiekt: BUDYNEK_MIESZKALNY
Nr uprav.: 616/89/UW	Nr uprav.: 189/98/UW	Adres: WROCŁAW_AFGANSKA
	Branża: KONSTRUKCJA	Inwestor: TBS_WROCŁAW
	Treść rysunku: PODCIAG_P18 ZBROJENIE	Nr rysunku: KW_34
		Rew.: REW / Data wydania: 07.2017 / Ark.: 1:20