

## Poz.P19 Nadciąg (6.szt.)

Skala 1:20

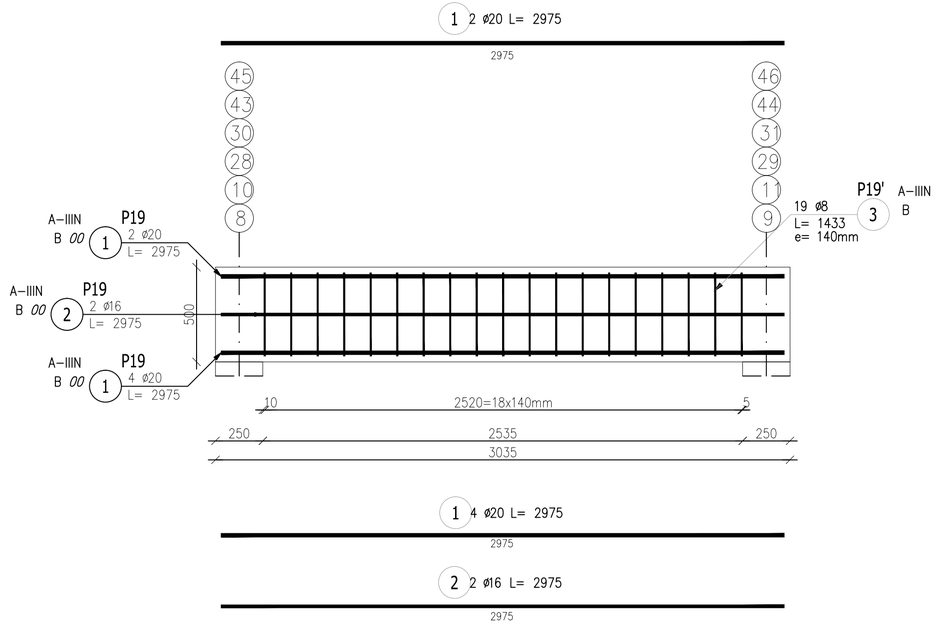


## Przekrój A-A

Skala 1:20

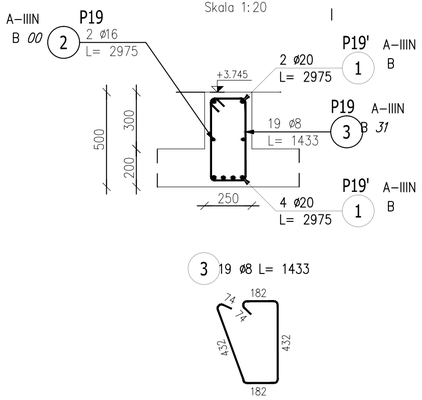





## ZESTAWIENIE STALI ZBROJENIOWEJ

| POZ. | NR PRĘTA | ø [mm] | DŁUGOŚĆ [m] | ILOŚĆ PRĘTÓW | x POZ. | RAZEM | DŁ. ŁĄCZNA [m] A-IIIN ø8 | ø16 | ø20 |
|---|---|---|---|---|---|---|---|---|---|
| Poz. P19 – Podciąg – 6 szt. | | | | | | | | | |
| P19 | 1 | 20 | 2.975 | 6 | 6 | 36 | | | 107.10 |
| | 2 | 16 | 2.975 | 2 | 6 | 12 | | 35.70 | |
| | 3 | 8 | 1.433 | 19 | 6 | 114 | 163.36 | | |
| DŁUGOŚĆ RAZEM [m] | | | | | | | 163.36 | 35.70 | 107.10 |
| MASA JEDNOSTKOWA [kg/m] | | | | | | | 0.395 | 1.578 | 2.466 |
| MASA [kg] | | | | | | | 64.53 | 56.33 | 264.11 |
| MASA CAŁKOWITA [kg] | | | | | | | 384.97 | | |

1) Opis kształtu pręta: PN-EN ISO 3766 metoda B (osiowo)
2) Opis długości haka: gabarytowy
3) Długość pręta L: suma wymiarów osiowych

# BETON: C30/37
# STAL: A-IIIN
# OTULINA: 2CM

| | | |
|---|---|---|
| Projektował: KRZYSZTOF_BUTKIEWICZ | Sprawdził: ADAM_GIERCZAK | Obiekt: BUDYNEK_MIESZKALNY |
| Nr upraw.: 616/89/UW | Nr upraw.: 189/98/UW | Adres: WROCLAW_AFGANSKA |
| | Branża: KONSTRUKCJA | Inwestor: TBS_WROCŁAW |
| | Treść rysunku: NADCIAG_P19' ZBROJENIE | Nr rysunku: KW_35 |
| | | Rew. REW / Data wydania: 07.2017 / Ark. 1:20 |

BIK-ZELBET®
BIK-STAL®
BIK-BASE®
D:\Projekty\Afganska_TBS\Podciagi_nowe_24.01.dwg
15.02.2018 godz.10:38