

Poz.P21 Podciąg (7.szt.)– oś 5',13',21',26',33',40',48'

Skala 1:20

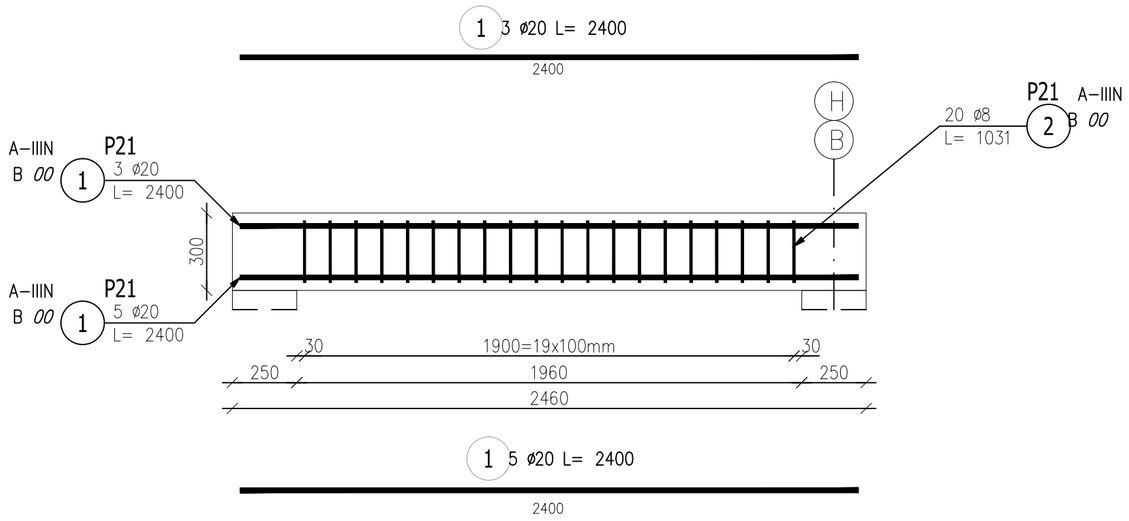


Przekrój A–A

Skala 1:20

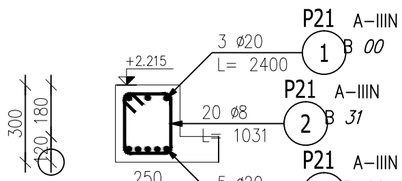

2 20 ø8 L= 1031

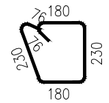

ZESTAWIENIE STALI ZBROJENIOWEJ

POZ.	NR PRĘTA	ø [mm]	DŁUGOŚĆ [m]	ILOŚĆ			DŁ. ŁĄCZNA [m]	
				PRĘTÓW	x POZ.	RAZEM	A–IIIN	
							ø8	ø20
Poz. P21 – Podciąg – 7 szt.								
P21	1	20	2.400	8	7	56		134.40
	2	8	1.031	20	7	140	144.34	
DŁUGOŚĆ RAZEM [m]							144.34	134.40
MASA JEDNOSTKOWA [kg/m]							0.395	2.466
MASA [kg]							57.01	331.43
MASA CAŁKOWITA [kg]							388.44	

1) Opis kształtu pręta: PN–EN ISO 3766 metoda B (osiowo)
2) Opis długości haka: gabarytowy
3) Długość pręta L: suma wymiarów osiowych

BETON: C30/37
STAL: A–IIIN
OTULINA: 2CM

Projektował: KRZYSZTOF_BUTKIEWICZ	Sprawdził: ADAM_GIERCZAK	Obiekt: BUDYNEK_MIESZKALNY
Nr upraw.: 616/89/UW	Nr upraw.: 189/98/UW	Adres: WROCLAW_AFGANSKA
	Branża: KONSTRUKCJA	Inwestor: TBS_WROCŁAW
	Treść rysunku: PODCIAG_P21 ZBROJENIE	Nr rysunku: KW_35A
		Rew.: REW / Data wydania: 07.2017 / Ark.: 1:20

BIK–ZELBET®
BIK–STAL®
BIK–BASE®
D:\Projekty\Afganska_TBS\Podciagi_nowe_15.02.dwg
23.03.2018 godz.14:06