

Poz.A1 Attyka (143.mb)

Skala 1 : 10

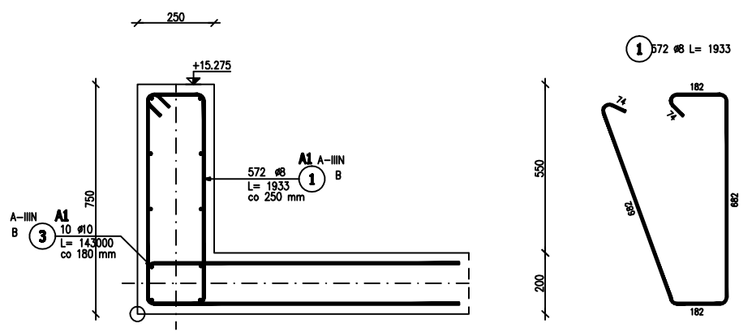


Poz.A2 Attyka (180.mb)

Skala 1 : 10

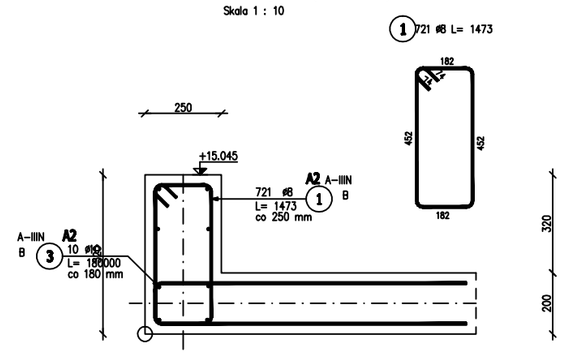


Poz.A3 Attyka (19.mb)


Skala 1 : 10

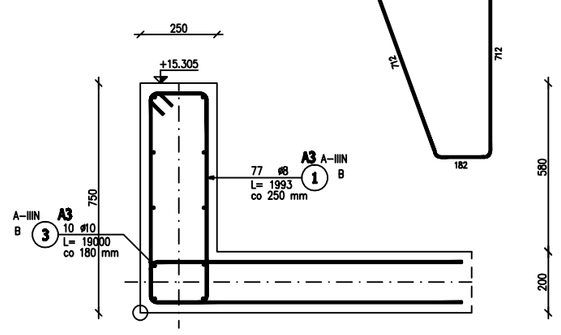

Poz.A4 Attyka (30.mb)

Skala 1 : 10

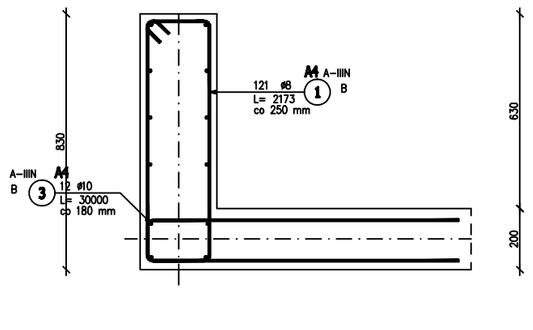

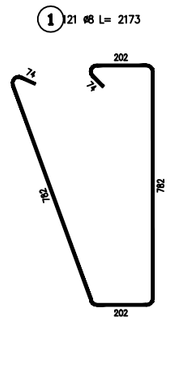

ZESTAWIENIE STALI ZBROJENIOWEJ

POZ.	NR PRĘTA	ø [mm]	DŁUGOŚĆ [m]	ILOŚĆ PRĘTÓW	x POZ.	RAZEM	DŁ. ŁĄCZNA [m] A-IIIN ø8	ø10
Poz. A1 – Attyka – 143 mb								
A1	1	8	1.933	572	1	572	1105.85	
	3	10	143.000	10	1	10		1430.00
Poz. A2 – Attyka – 180 mb								
A2	1	8	1.473	721	1	721	1062.03	
	3	10	180.000	10	1	10		1800.00
DŁUGOŚĆ RAZEM [m]							2167.88	3230.00
MASA JEDNOSTKOWA [kg/m]							0.395	0.617
MASA [kg]							856.31	1992.91
MASA CAŁKOWITA [kg]							2849.22	

1) Opis kształtu pręta: PN-EN ISO 3766 metoda B (osiowo)
2) Opis długości haka: gabarytowy
3) Długość pręta L: suma wymiarów osiowych

ZESTAWIENIE STALI ZBROJENIOWEJ

POZ.	NR PRĘTA	ø [mm]	DŁUGOŚĆ [m]	ILOŚĆ PRĘTÓW	x POZ.	RAZEM	DŁ. ŁĄCZNA [m] A-IIIN ø8	ø10
Poz. A3 – Attyka – 19 mb								
A1	1	8	1.993	77	1	77	153.46	
	3	10	19.000	10	1	10		190.00
Poz. A4 – Attyka – 30 mb								
A4	1	8	2.173	121	1	121	262.93	
	3	10	30.000	10	1	10		300.00
DŁUGOŚĆ RAZEM [m]							416.39	490.00
MASA JEDNOSTKOWA [kg/m]							0.395	0.617
MASA [kg]							164.47	302.33
MASA CAŁKOWITA [kg]							466.80	

1) Opis kształtu pręta: PN-EN ISO 3766 metoda B (osiowo)
2) Opis długości haka: gabarytowy
3) Długość pręta L: suma wymiarów osiowych

BETON: C30/37
STAL: A-IIIN
OTULINA: 2CM

Projektował: KRZYSZTOF_BUTKIEWICZ	Sprawdził: ADAM_GERCZAK	Obiekt: BUDYNEK_MIESZKALNY
Nr uprar.: 616/89/UW	Nr uprar.: 189/98/UW	Adres: WROCLAW_AFGANSKA
	Branża: KONSTRUKCJA	Inwestor: TBS_WROCLAW
	Treść rysunku: ATTYKA ZBROJENIE	Nr rysunku: KW_36
		Rew. REW / Data wydania: 07.2016 / Ark. 1:10

PROJEKTANT / RYSUNEK: DATA: KONTROLA: