

Poz.P20 Podciąg (1.szt.)– oś C

Skala 1:20

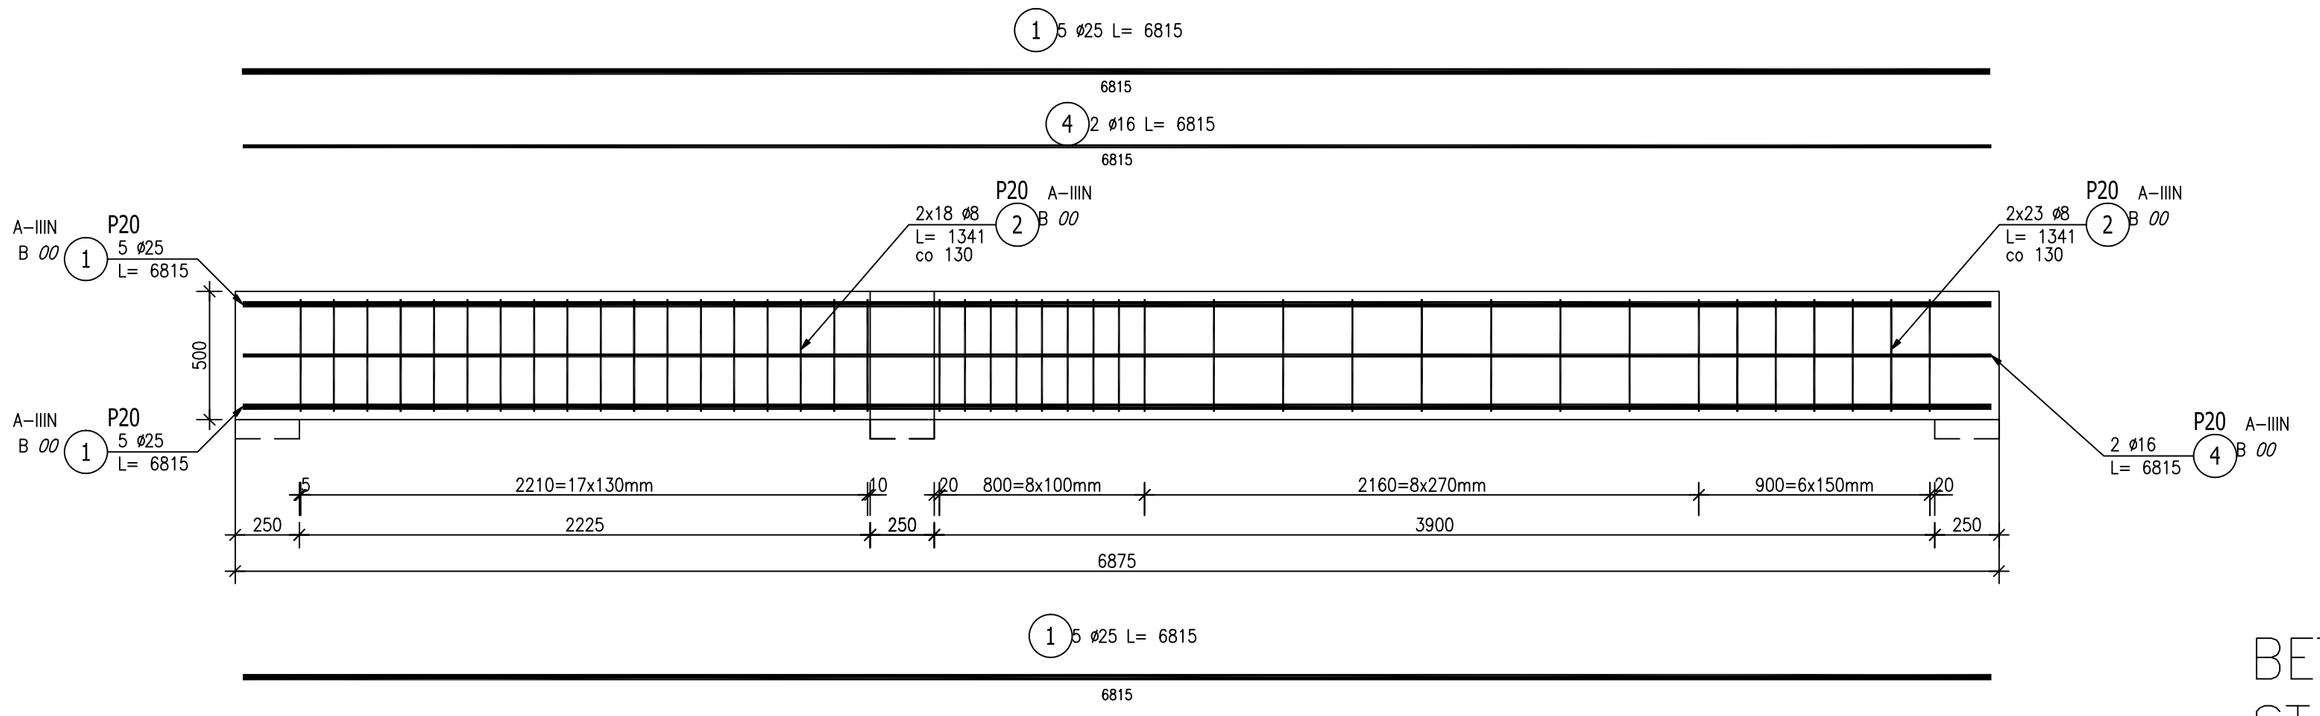

Przekrój A–A

Skala 1:20

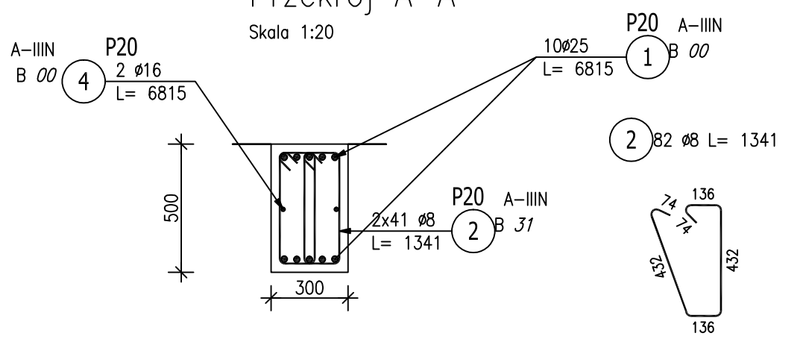

ZESTAWIENIE STALI ZBROJENIOWEJ

POZ.	NR PRĘTA	ø [mm]	DŁUGOŚĆ [m]	ILOŚĆ PRĘTÓW	x POZ.	RAZEM	DŁ. ŁĄCZNA [m] A–IIIN ø8	ø16	ø25
Poz. P20 – Podciąg – 1 szt.									
P20	1	25	6.815	10	1	10			68.15
	2	8	1.341	82	1	82	109.96		
	4	16	6.815	2	1	2		13.63	
DŁUGOŚĆ RAZEM [m]							109.96	13.63	68.15
MASA JEDNOSTKOWA [kg/m]							0.395	1.578	3.853
MASA [kg]							43.43	21.51	262.58
MASA CAŁKOWITA [kg]								327.52	

1) Opis kształtu pręta: PN–EN ISO 3766 metoda B (osiowo)
2) Opis długości haka: gabarytowy
3) Długość pręta L: suma wymiarów osiowych

BETON: C30/37
STAL: A–IIIN
OTULINA: 2CM

BIK–ŻELBET •
BIK–STAL •
BIK–BASF •

D:\Projekty\Afganska_TBS\Podciagi_nowe.dwg
24.01.2018 godz.10:31

Projektował: KRZYSZTOF_BUTKIEWICZ	Sprawdził: ADAM_GIERCZAK	Obiekt: BUDYNEK_MIESZKALNY
Nr upraw.: 616/89/UW	Nr upraw.: 189/98/UW	Adres: WROCŁAW_AFGAŃSKA
	Branża: KONSTRUKCJA	Inwestor: TBS_WROCŁAW
	Treść rysunku: PODCIĄG_P20 ZBROJENIE	Nr rysunku: KW_37
	Rew. REW / Data wydania: 07.2017	Ark. 1:20