

Poz.B4 Belka (30.szt.)

Skala 1:20

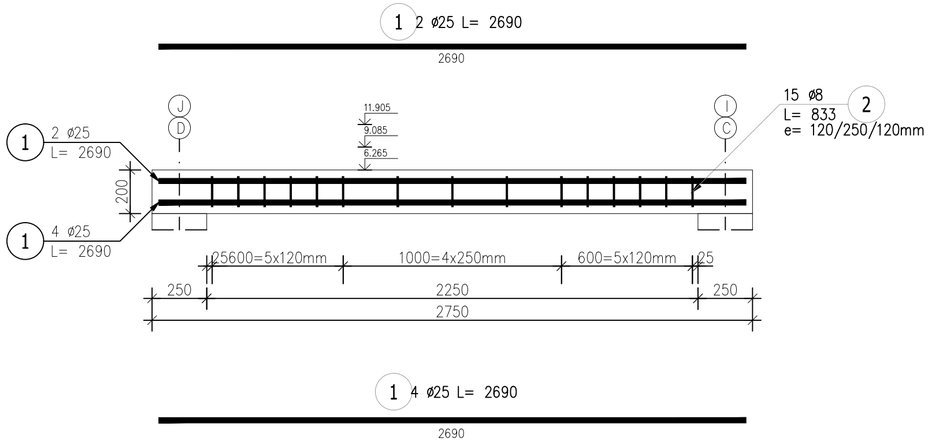

Przekrój A-A

Skala 1:20

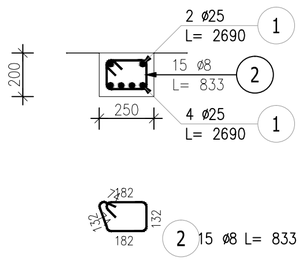

ZESTAWIENIE STALI ZBROJENIOWEJ

POZ.	NR PRĘTA	ø [mm]	DŁUGOŚĆ [m]	ILOŚĆ			DŁ. ŁĄCZNA [m]	
				PRĘTÓW	x POZ.	RAZEM	A-IIIN ø8	A-IIIN ø25
Poz. B4 – Belka – 30 szt.								
B4	1	25	2.690	6	30	180		484.20
	2	8	0.833	15	30	450	374.85	
DŁUGOŚĆ RAZEM [m]							374.85	484.20
MASA JEDNOSTKOWA [kg/m]							0.395	3.853
MASA [kg]							148.07	1865.62
MASA CAŁKOWITA [kg]							2013.69	

1) Opis kształtu pręta: PN-EN ISO 3766 metoda B (osiowo)
2) Opis długości haka: gabarytowy
3) Długość pręta L: suma wymiarów osiowych

BETON: C30/37
STAL: A-IIIN
OTULINA: 2CM

Projektował: KRZYSZTOF_BUTKIEWICZ	Sprawdził: ADAM_GIERCZAK	Obiekt: BUDYNEK_MIESZKALNY	
Nr uprav.: 616/89/UW	Nr uprav.: 189/98/UW	Adres: WROCLAW_AFGANSKA	
	Branża: KONSTRUKCJA	Inwestor: TBS_WROCŁAW	
	Treść rysunku: BELKA_B4 ZBROJENIE	Nr rysunku: KW_38	
		Rew. REW	Data wydania: 07.2017
			Ark. 1:20