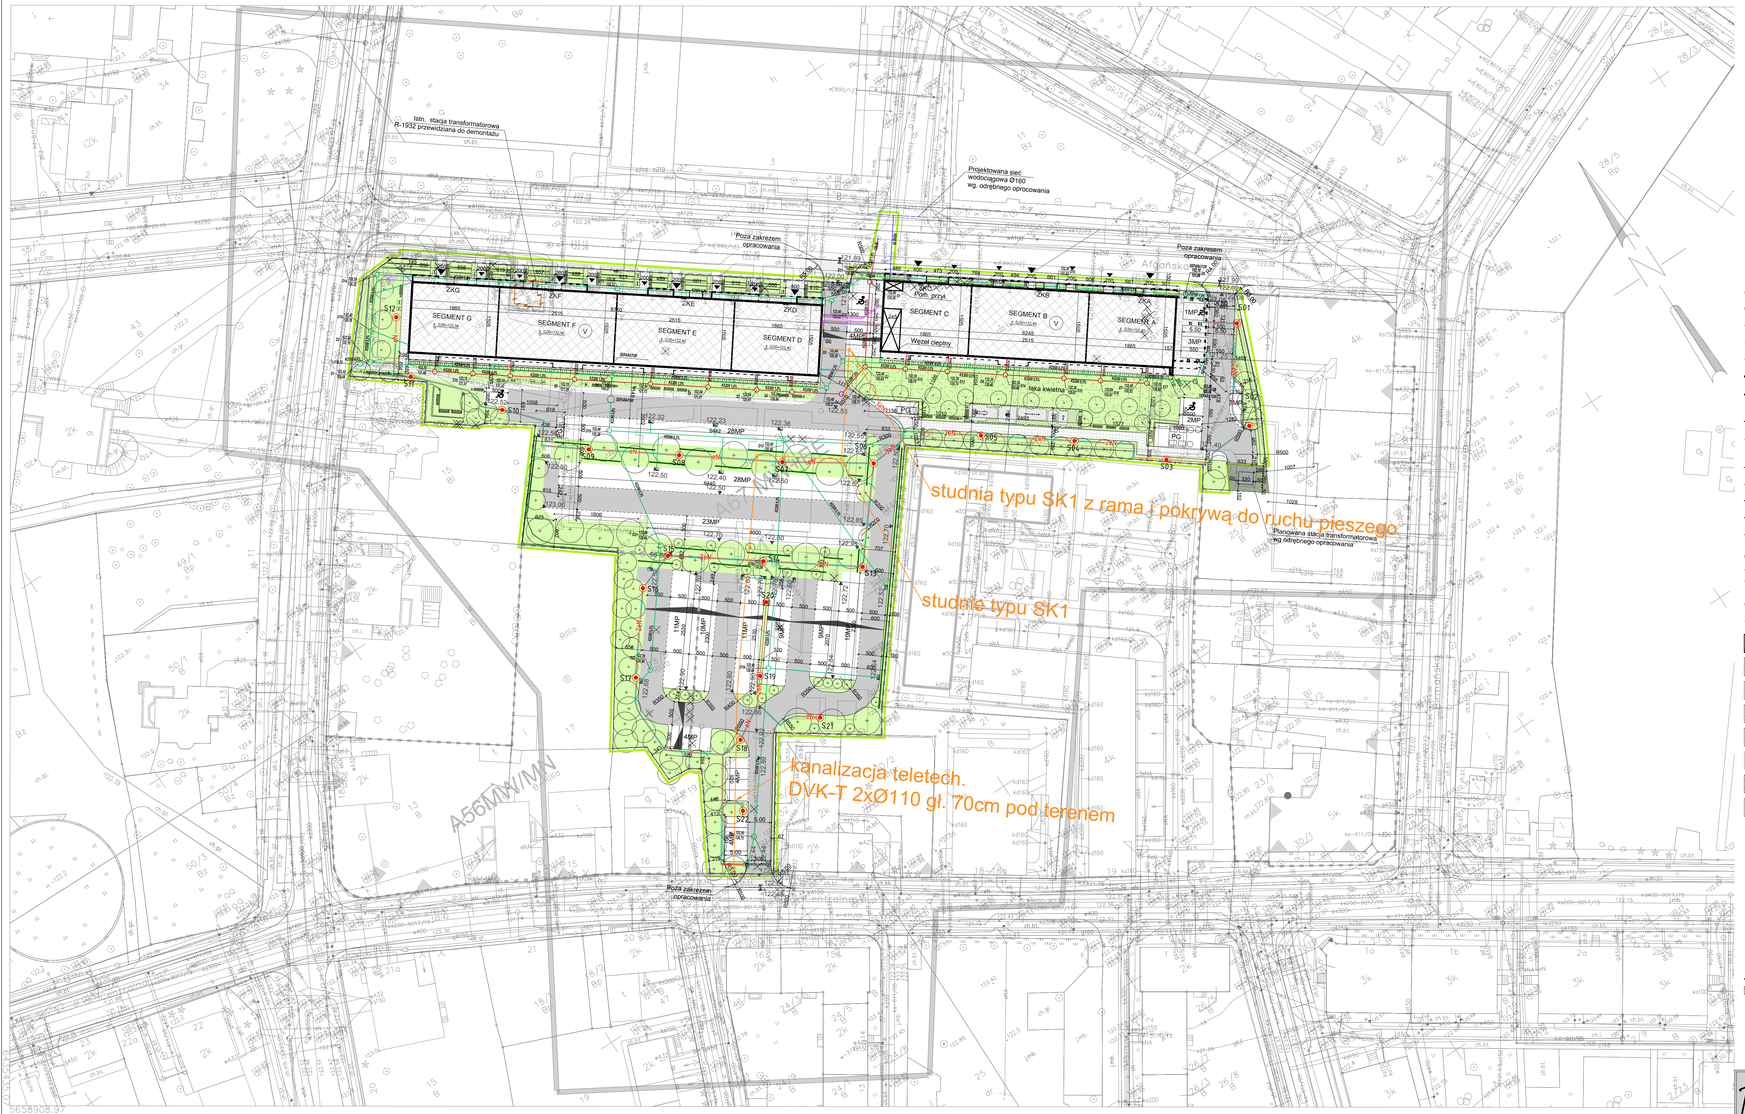


LEGENDA:

- KANALIZACJA TELETECH
- STUDNIA TYPU SK1
- STREFA ODDZIAŁYWANIA / ZAKRES OPRACOWANIA, wg odrębnego oprac.
- GRANICA OBSZARÓW MPZP
- GRANICA WŁASNOŚCI
- OBOWIĄZUJĄCA LINIA ZABUDOWY
- NIEPRZEKRACZALNA LINIA ZABUDOWY
- PROJEKTOWANA ZABUDOWA - PARTER
- PROJEKTOWANA ZABUDOWA - NADWIESZONE ZAMKNIĘTE ELEMENTY
- PROJEKTOWANA ZABUDOWA - BALKONY
- ZMIANA ORGANIZACJI KOMUNIKACJI KOŁOWEJ, PIESZEJ I MIEJSC POSTOJOWYCH
- OGRODZENIE PLACU ZABAW
- BUDYNKI PRZEZNACZONE DO WYBURZENIA
- PROJEKTOWANA SIEĆ WODOCIĄGOWA
- PROJEKTOWANA SIEĆ KANALIZACJI SANITARNEJ
- PROJEKTOWANA SIEĆ KANALIZACJI DESZCZOWEJ
- INSTALACJA NISKOPARAMETROWA
- PROJEKTOWANA TRASA KABLI NN
- PROJEKTOWANA TRASA KABLI NN W PRZEPUSTACH KABLOWYCH
- KANAŁ INSTALACJI NISKOPRĄDOWEJ
- ELEMENTY DO USUNIĘCIA
- PROJEKTOWANA STACJA TRANSFORMATOROWA
- TEREN ZIELONY
- PG — PLAC GOSPODARCZY
- POWIERZCHNIA ZABUDOWY
- NAWIERZCHNIA Z KOSTKI BETONOWEJ gr 6
- NAWIERZCHNIA Z KOSTKI BETONOWEJ gr 8
- PLAC ZABAW NAWIERZCHNIA BIOLOGICZNIE CZYNNA
- MIEJSCA PARKINGOWE - NAWIERZCHNIA BETONOWA AŻUROWA
- WIATA ŚMIETNIKOWA
- S20 — NR PORZĄDKOWY SŁUPA
- OPRAWA LED 50W TYPU OCP MILEDIA 4 ES-SYSTEM, OPRAWA MONTOWANA NA SŁUPIE ANODOWANYM SAL-4/860, SŁUP Z FUNDAMENTEM PREFABRYKOWANYM B-50, POŁĄCZENIE WEWNĄTRZ SŁUPA ZA POMOCĄ TABLICZKI TB-1
- DRZEWA DO USUNIĘCIA
- KRZEWY DO USUNIĘCIA
- PROJEKTOWANE DRZEWA
- PROJEKTOWANE GRUPY KRZEWÓW
- ŻYWOPŁOT WYSOKI
- ŁĄKA KWIETNA
- V — ILOŚĆ KONDYGNACJI
- WEJŚCIE DO CZĘŚCI MIESZKALNEJ
- WEJŚCIE DO USŁUG
- SKARPY PROJEKTOWANE
- ŁAWKA
- KOSZ NA ŚMIECI
- KOSZ NA ODCHODY
- TRZEPAK
- SZLABAN
- STOJAK NA ROWERY
- OGRODZENIE PLACU ZABAW

USŁUGI NIEUCIĄŻLIWE	10
MIESZKANIA	budynek A - 153
ILOŚĆ KONDYGNACJI	budynek A - 5 nadziemnych
NACHYLENIE DACHU	bez zmian
DŁUGOŚĆ BUDYNKU	2 budynki o długości 87.60m i 62.45m
SZEROKOŚĆ BUDYNKU	15.05m
MIEJSCA POSTOJOWE	163 na terenie

	przed zmianami dz. Nr 113, 61, 169, 32
POW DZIAŁKI	10705.00
pow. zabudowy	3537.50
tereny zielone	4428.19
w tym pasko wysoka	2826.01
chodniki	1147.91
ciągi piesze jezdne	825.84
place gospodarcze	81.40
miejsca parkingowe	234.00
plac zabaw	71.07
tarasy	0
pow. zab. Stacji transformatorowej wyjazdy i rejazdy do garażu (pochyłe)	44.92
	329.93

ZLIKWIDOWANO:
- BUNYNEK NR 2
- GARAŻ PODZIEMNY
- ZJAZDY DO GARAŻU PODZIEMNEGO

PRZEPROJEKTOWANO:
- MIEJSCA POSTOJOWE
- LOKALIZACJĘ MIEJSC NA ODPADKI STAŁE
- KOMUNIKACJĘ PIESZĄ
- WEWNĘTRZNĄ KOMUNIKACJĘ KOŁOWĄ

5658908.97
Jednostka ewidencyjna (nazwa, identyfikator):
WROCŁAW 026401_1
Obręb ewidencyjny (nazwa, identyfikator):
BROCHÓW 0012
Sekcje:
6.147.12.05.4.3 6.147.12.05.4.4 6.147.12.10.2.1
6.147.12.10.2.2 6.147.12.10.2.4
Ulica: Afgańska
Działki: AM 17 dz. 33/2

MAPA DO CELÓW PROJEKTOWYCH

Skala 1:500

1. Układ współrzędnych: "2000/6"
2. Poziom odniesienia: "Kronsztadt 1986"
3. Obszar aktualizacji oznaczono fioletowej linią szrafurowaną.
4. Informacje o służebnościach gruntowych mających wpływ na zagospodarowanie gruntów, zlokalizowanych w granicach projektowanej inwestycji:
Niniejsza mapa została wykonana bez ustalenia obciążeń służebnościami gruntownymi.

6.147.12.05.4.36.147.12.05.4.4

12

6.147.12.10.2.36.147.12.10.2.4

12 BROCHÓW

Nie wyklucza się istnienia w terenie innych nie wykazanych na mapie urządzeń podziemnych, które nie były zgłoszone do inwentaryzacji lub o których brak jest informacji w instytucjach branżowych.

TM.6640.6114.2015

WROCŁAW 12-11-2015

Waldemar Jarosz
GEODETA UPRAWNIONY
Nr uprawnień MGPiB 9993

Geodeta uprawniony:
Waldemar Jarosz

Opracowanie:

GEODEZJA.INFO
WALDEMAR JAROSZ
geodezyjna obsługa inwestycji
ul. Grabiszyńska 105
54-020 Wrocław
gsm: +48 601 556 971
BIURO:
ul. Ołmuckiego 15
50-203 Wrocław
tel. +48(71)321 11 76
NIP 894-152-94-35
www.geodezja.info.pl
biuro@geodezja.info.pl

ATD ARCHITEKCI s.c.
50-320 WROCŁAW, UL. OLEŚNICKA 15 B
tel./fax 071 322 20 94, e-mail: biuro@atd-architekci.pl

INWESTOR	Towarzystwo Budownictwa Społecznego Wrocław Sp. z o.o. ul. Przybyszewskiego 102/104, 51-148 Wrocław	DATA	11.2017
ZADANIE	Zespół budynków mieszkalnych wielorodzinnych (budynek 1 budynek 2) z usługami w parterze. Wraz z zagospodarowaniem terenu i niezbędną infrastrukturą techniczną w Wrocławiu, w rejonie ul. Afgańskiej. Jednostka ewiden. Wrocław, obr. Brochów arn 17, dz. Nr 33/2, 18/5, 33/1, 31		

ZESPÓŁ PROJEKTOWY		NR UPR.	SPECJALNOŚĆ	PODPIS	BRANŻA	FAZA
PROJEKTANT	mgr inż. arch. Mieczysław Szydłowski	69/93/UW	architektura		A	PW
SPRAWDZAJĄCY	mgr inż. arch. Jacek Król	71/93/UW	architektura			
ASYSTENT	mgr inż. arch. Agnieszka Nowicka	-	-			
ASYSTENT	mgr inż. arch. Marta Szydłowska	-	-			
PROJEKTANT	mgr inż. Adam Zoga	175/88/UW	konstr.-inż. w zakr. dr.		D	
SPRAWDZAJĄCY	mgr inż. Mateusz Zoga	76/DOS/13	drogowa			
PROJEKTANT	mgr inż. Janusz Mądry	140/DOS/03	instalacyjna		IS	
SPRAWDZAJĄCY	mgr inż. Marek Kubacki	15/2002/Dw	instalacyjna			
PROJEKTANT	mgr inż. Mirosław Zimoch	190/77/Wwm	inst. elektryczne		IE	
SPRAWDZAJĄCY	mgr inż. Aleksander Pater	131/06/DOŚ	inst. elektryczne			

TYTUŁ RYSUNKU		SKALA	NR RYS.
	Zagospodarowanie terenu - kanalizacja teletechniczna	1:500	PZT3