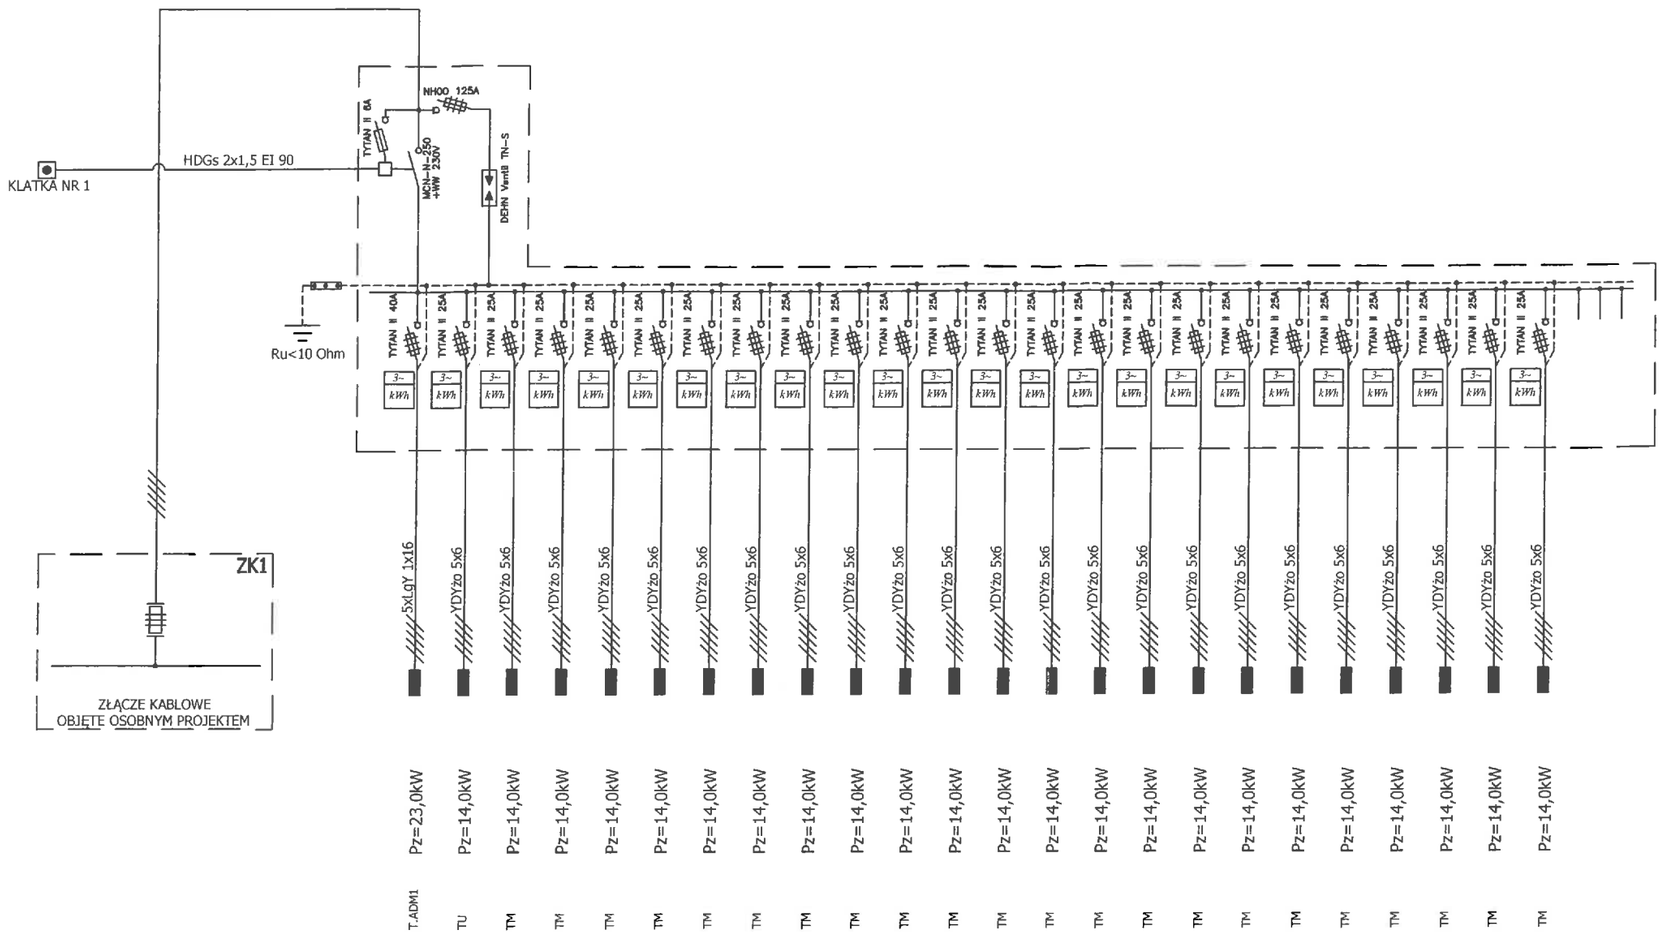


TN-S


Samoczynne wyłączanie zasilania

BILANS MOCY RG-KL1

Całkowita moc zapotrzebowana	∑Pz=331,0kW
Współczynnik jednoczesności nakładania się szczytów obciążeń poszczególnych tablic	kj=0,356
Moc szczytowa	Pszcz=118kW
Prąd	I=183A(cosφ=0,93)

ATD ARCHITEKCI s.c.
50-320 WROCŁAW, UL. OLEŚNICKA 15 B
tel./fax 071 322 20 94, e-mail: biuro@atd-architekci.pl

INWESTOR	Towarzystwo Budownictwa Społecznego Wrocław Sp. z o.o. ul. Przybyszewskiego 102/104, 51-148 Wrocław			DATA	30.06.2017	
ZADANIE	Zespół budynków mieszkalnych wielorodzinnych (budynek 1 budynek 2) z usługami w parterze. Wraz z zagospodarowaniem terenu i niezbędną infrastrukturą techniczną we Wrocławiu, w rejonie ul. Afgańskiej. Jednostka ewiden. Wrocław, obr. Brochów am 17, dz. Nr 33/2, 18/5, 33/1, 31					
ZESPÓŁ PROJEKTOWY		NR UPR.	SPECJALNOŚĆ	PODPIS	BRANŻA	FAZA
PROJEKTANT	mgr inż. Mirosław Zimoch	190/77/Wwm	instalacje elektryczne		IE	PBZ
SPRAWDZAJĄCY	mgr inż. Aleksander Pater	131/DOŚ/06	instalacje elektryczne			
TYTUŁ RYSUNKU	Schemat rozdziału energii - klatka nr 1				Skala: %	Nr rys.: E-1A

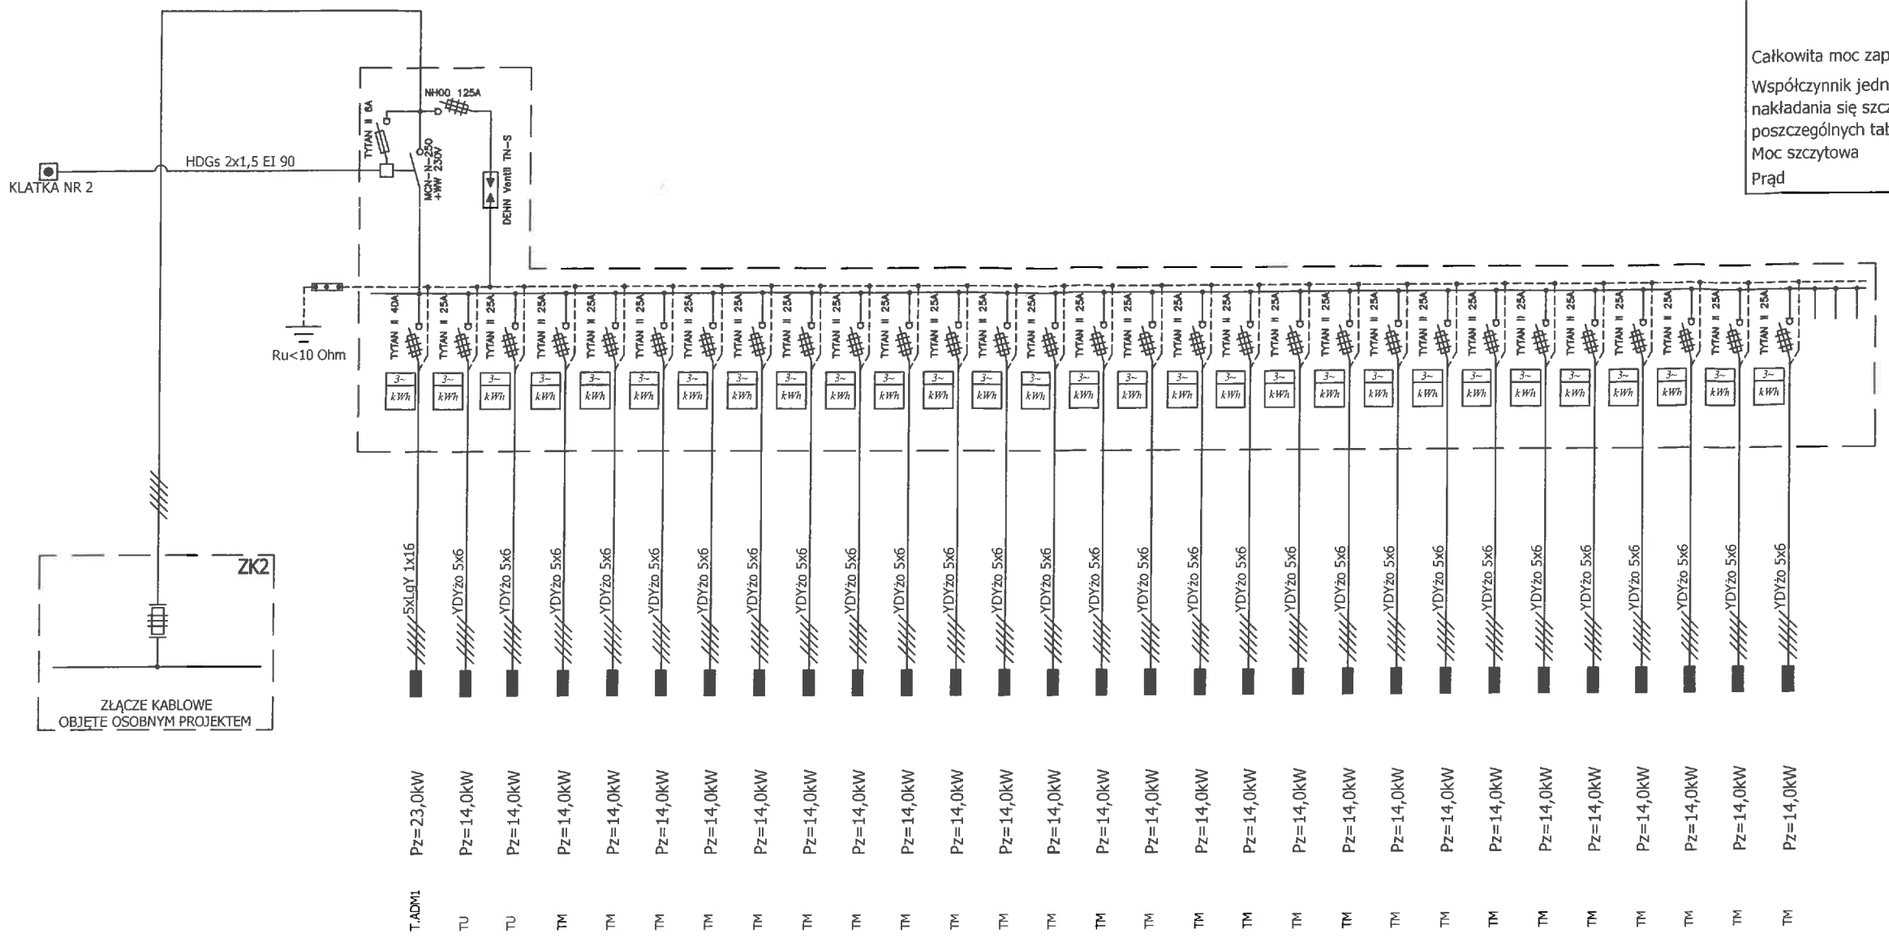

BILANS MOCY RG-KL2


Całkowita moc zapotrzebowana	∑ Pz=401,0kW
Współczynnik jednoczesności nakładania się szczytów obciążeń poszczególnych tablic	kj=0,334
Moc szczytowa	Pszcz=134kW
Prąd	I=208A(cosø=0,93)

TN-S

Samoczynne wyłączanie zasilania

ATD ARCHITEKCI s.c.
50-320 WROCŁAW, UL. OLEŚNICKA 15 B
tel./fax 071 322 20 94, e-mail: biuro@atd-architekci.pl

INWESTOR	Towarzystwo Budownictwa Społecznego Wrocław Sp. z o.o. ul. Przybyszewskiego 102/104, 51-148 Wrocław			DATA	30.06.2017	
ZADANIE	Zespół budynków mieszkalnych wielorodzinnych (budynek 1 budynek 2) z usługami w parterze. Wraz z zagospodarowaniem terenu i niezbędną infrastrukturą techniczną we Wrocławiu, w rejonie ul. Afgańskiej. Jednostka ewiden. Wrocław, obr. Brochów am 17, dz. Nr 33/2, 18/5, 33/1, 31					
ZESPÓŁ PROJEKTOWY		NR UPR.	SPECJALNOŚĆ	PODPIS	BRANŻA	FAZA
PROJEKTANT	mgr inż. Mirosław Zimoch	190/77/Wwm	instalacje elektryczne		IE	PBZ
SPRAWDZAJĄCY	mgr inż. Aleksander Pater	131/DOŚ/06	instalacje elektryczne			
TYTUŁ RYSUNKU	Schemat rozdziału energii - klatka nr 2				Skala: %	Nr rys.: E-1B

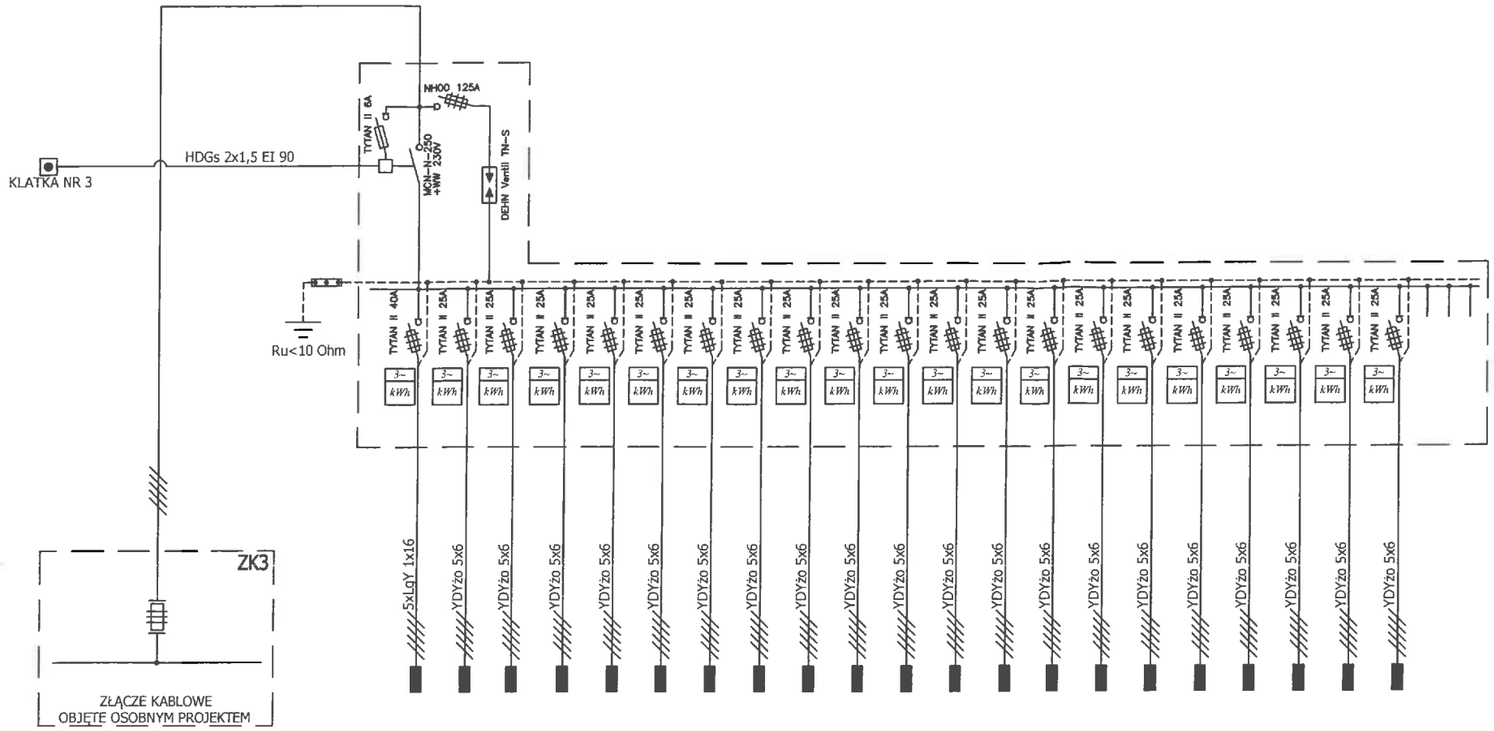

BILANS MOCY RG-KL3


Całkowita moc zapotrzebowana	∑Pz=387,0kW
Współczynnik jednoczesności nakładania się szczytów obciążeń poszczególnych tablic	kj=0,338
Moc szczytowa	Pszcz=131kW
Prąd	I=204A(cosø=0,93)

TN-S

Samoczynne wyłączanie zasilania

ATD ARCHITEKCI s.c.
50-320 WROCŁAW, UL. OLEŚNICKA 15 B
tel./fax 071 322 20 94, e-mail: biuro@atd-architekci.pl

INWESTOR	Towarzystwo Budownictwa Społecznego Wrocław Sp. z o.o. ul. Przybyszewskiego 102/104, 51-148 Wrocław			DATA	30.06.2017
ZADANIE	Zespół budynków mieszkalnych wielorodzinnych (budynek 1 budynek 2) z usługami w parterze. Wraz z zagospodarowaniem terenu i niezbędną infrastrukturą techniczną we Wrocławiu, w rejonie ul. Afgańskiej. Jednostka ewiden. Wrocław, obr. Brochów am 17, dz. Nr 33/2, 18/5, 33/1, 31				
ZESPÓŁ PROJEKTOWY		NR UPR.	SPECJALNOŚĆ	PODPIS	BRANŻA / FAZA
PROJEKTANT	mgr inż. Mirosław Zimoch	190/77/Wwm	instalacje elektryczne		IE / PBZ
SPRAWDZAJĄCY	mgr inż. Aleksander Pater	131/DOŚ/06	instalacje elektryczne		
TYTUŁ RYSUNKU	Schemat rozdziału energii - klatka nr 3				Skala: % / Nr rys.: E-1C

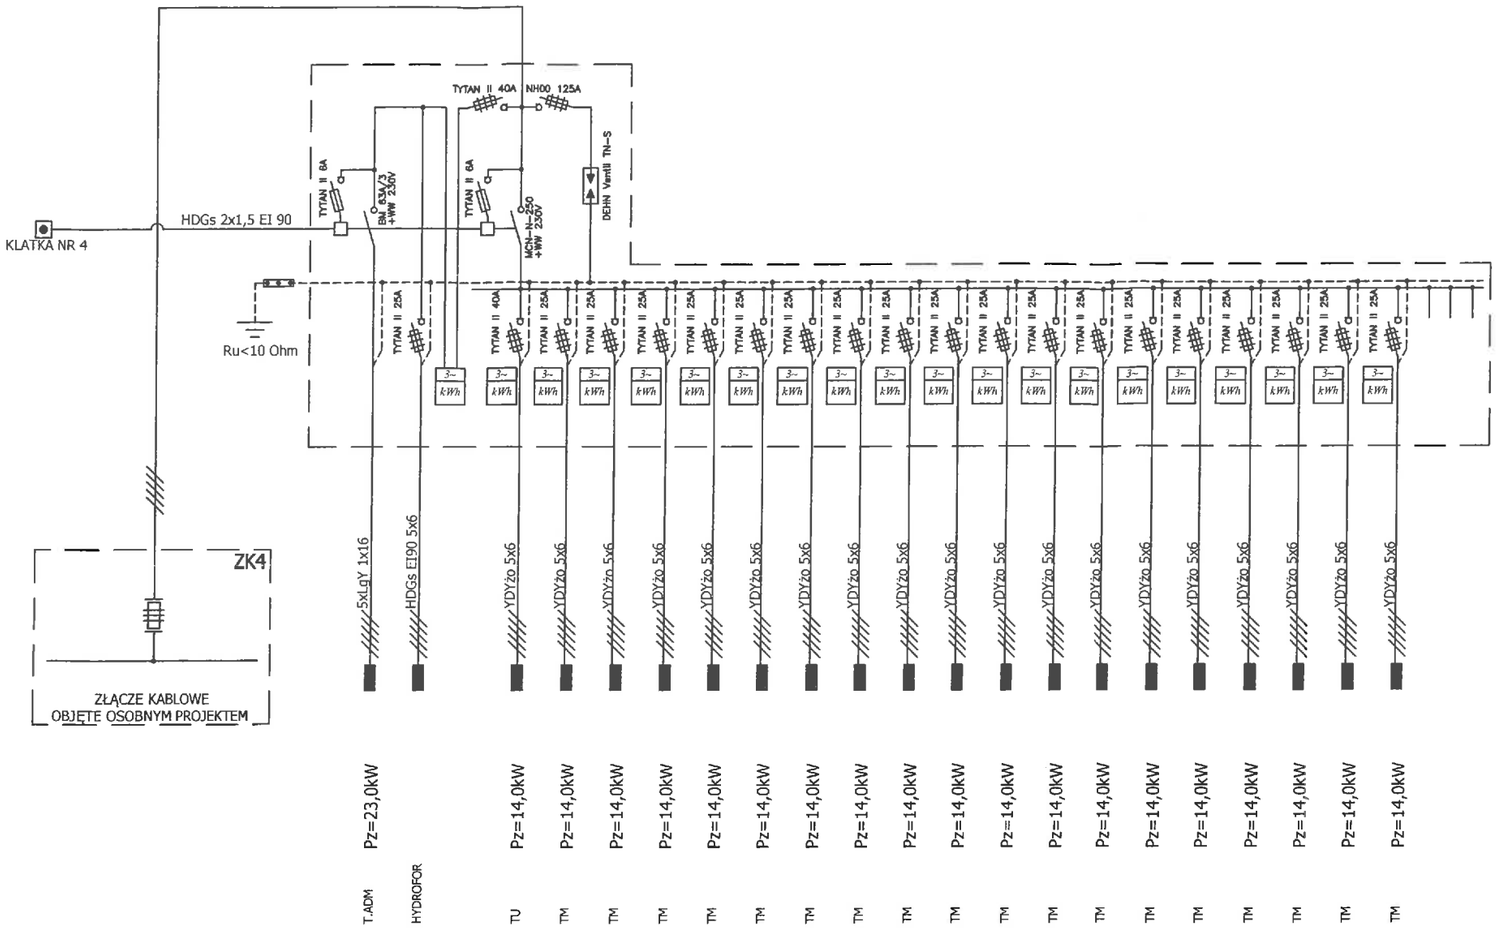


BILANS MOCY RG-KL4

Całkowita moc zapotrzebowana	∑Pz=373,0kW
Współczynnik jednoczesności nakładania się szczytów obciążeń poszczególnych tablic	kj=0,316
Moc szczytowa	Pszcz=117kW
Prąd	I=182A(cosø=0,93)

ATD ARCHITEKCI s.c.
50-320 WROCŁAW, UL. OLEŚNICKA 15 B
tel./fax 071 322 20 94, e-mail: biuro@atd-architekci.pl

INWESTOR	Towarzystwo Budownictwa Społecznego Wrocław Sp. z o.o. ul. Przybyszewskiego 102/104, 51-148 Wrocław		DATA	30.06.2017	
ZADANIE	Zespół budynków mieszkalnych wielorodzinnych (budynek 1 budynek 2) z usługami w parterze. Wraz z zagospodarowaniem terenu i niezbędną infrastrukturą techniczną we Wrocławiu, w rejonie ul. Afgańskiej. Jednostka ewiden. Wrocław, obr. Brochów am 17, dz. Nr 33/2, 18/5, 33/1, 31				
ZESPÓŁ PROJEKTOWY		NR UPR.	SPECJALNOŚĆ	PODPIS	BRANŻA / FAZA
PROJEKTANT	mgr inż. Mirosław Zimoch	190/77/Wwm	instalacje elektryczne		IE / PBZ
SPRAWDZAJĄCY	mgr inż. Aleksander Pater	131/DOŚ/06	instalacje elektryczne		
TYTUŁ RYSUNKU	Schemat rozdziału energii - klatka nr 4			Skala: %	Nr rys.: E-1D

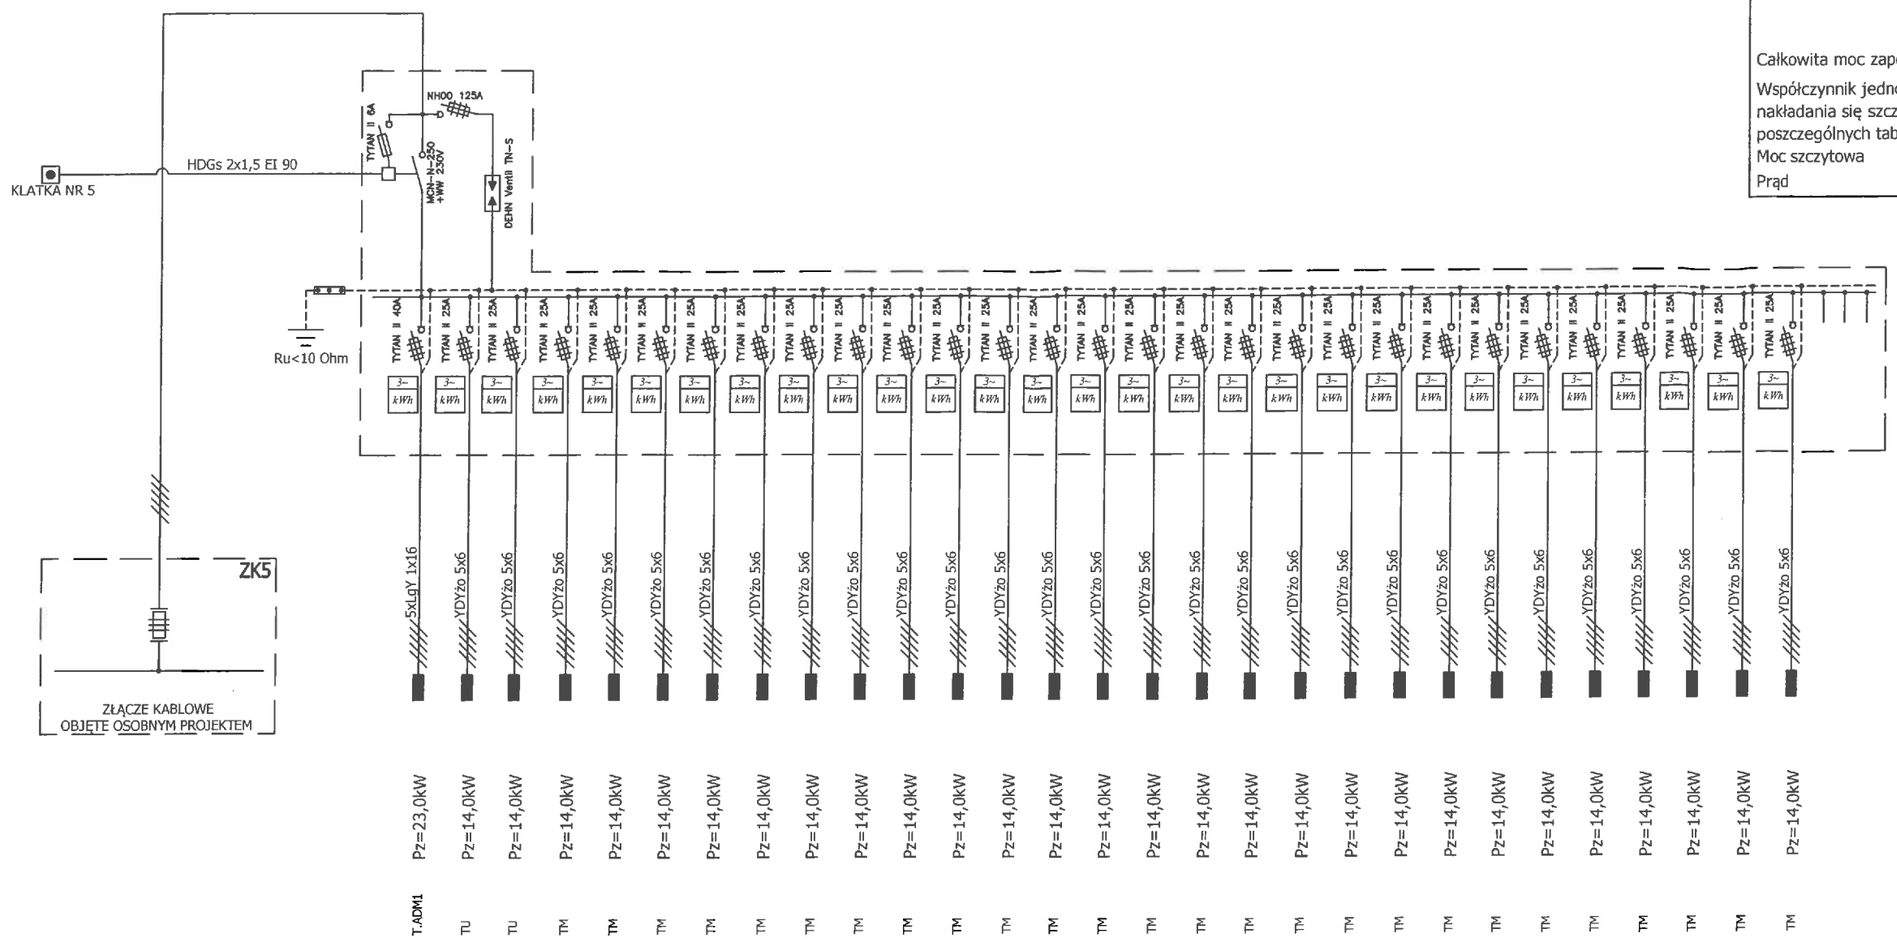


BILANS MOCY RG-KL5

Całkowita moc zapotrzebowana	∑Pz=401,0kW
Współczynnik jednoczesności nakładania się szczytów obciążeń poszczególnych tablic	kj=0,334
Moc szczytowa	Pszcz=134kW
Prąd	I=208A(cosφ=0,93)

TN-S
Samoczynne wyłączanie zasilania

ATD ARCHITEKCI s.c.
50-320 WROCŁAW, UL. OLEŚNICKA 15 B
tel./fax 071 322 20 94, e-mail: biuro@atd-architekci.pl

INWESTOR	Towarzystwo Budownictwa Społecznego Wrocław Sp. z o.o. ul. Przybyszewskiego 102/104, 51-148 Wrocław			DATA	30.06.2017	
ZADANIE	Zespół budynków mieszkalnych wielorodzinnych (budynek 1 budynek 2) z usługami w parterze. Wraz z zagospodarowaniem terenu i niezbędną infrastrukturą techniczną we Wrocławiu, w rejonie ul. Afgańskiej. Jednostka ewiden. Wrocław, obr. Brochów am 17, dz. Nr 33/2, 18/5, 33/1, 31					
ZESPÓŁ PROJEKTOWY		NR UPR.	SPECJALNOŚĆ	PODPIS	BRANŻA	FAZA
PROJEKTANT	mgr inż. Mirosław Zimoch	190/77/Wwm	instalacje elektryczne		IE	PBZ
SPRAWDZAJĄCY	mgr inż. Aleksander Pater	131/DOŚ/06	instalacje elektryczne			
TYTUŁ RYSUNKU	Schemat rozdziału energii - klatka nr 5				Skala: %	Nr rys.: E-1E

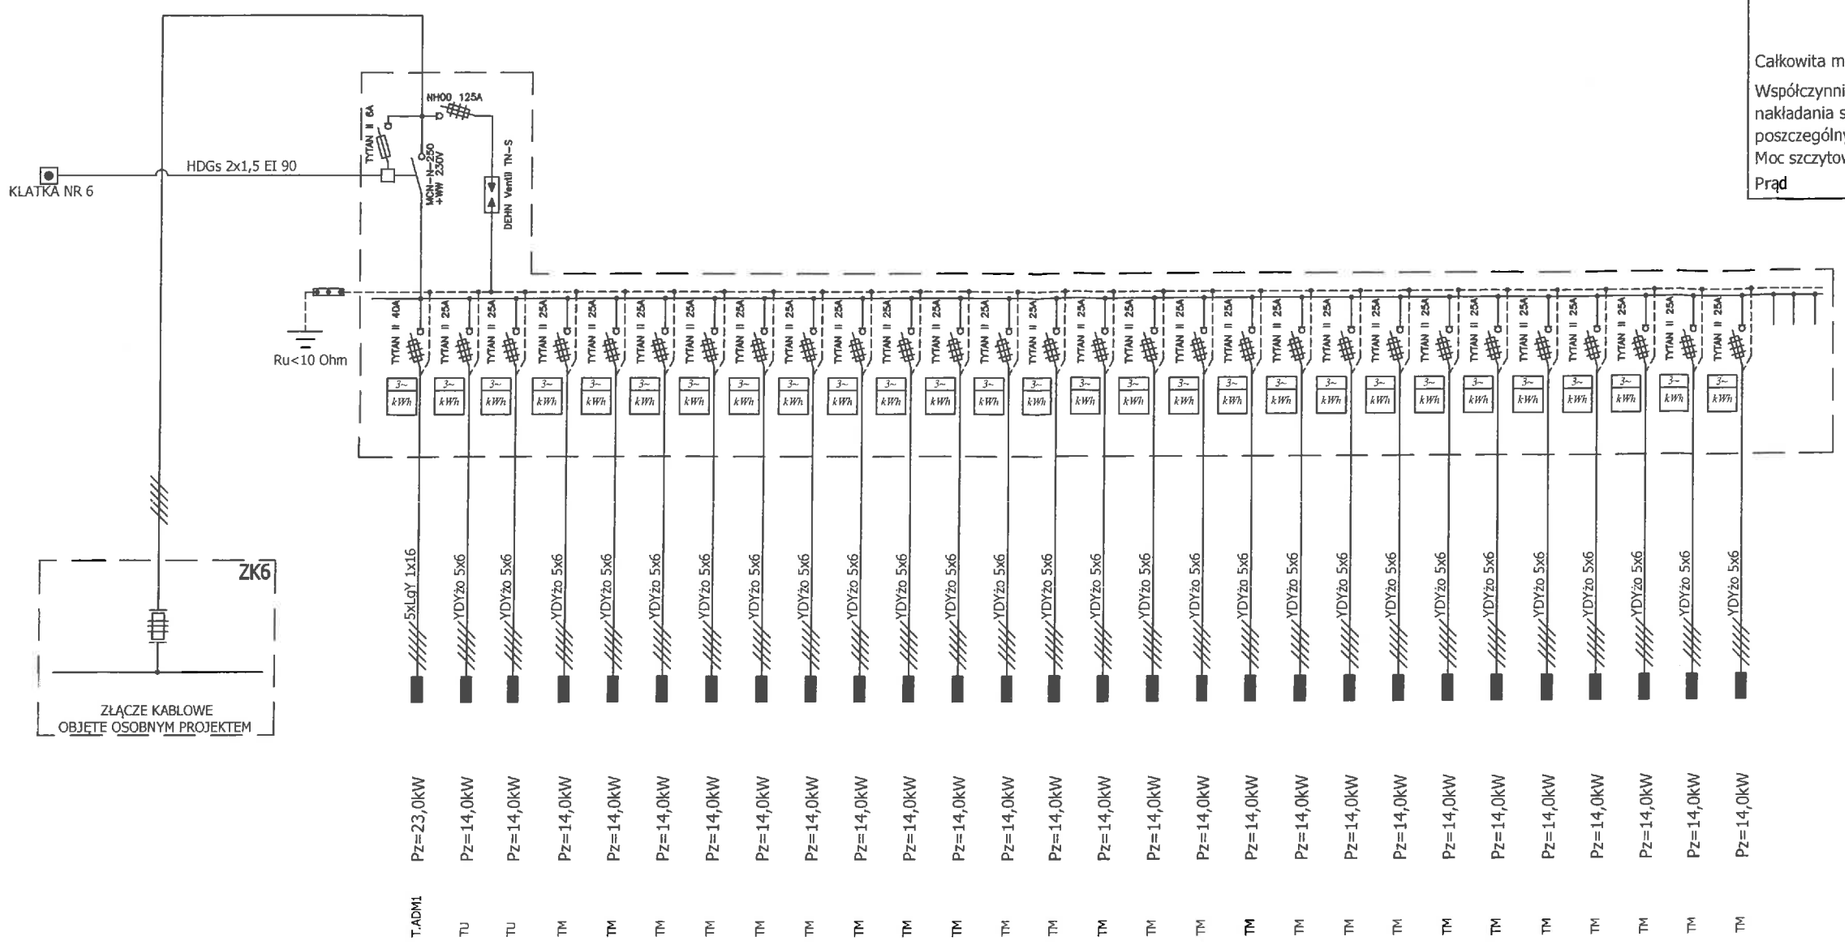


BILANS MOCY RG-KL6

Całkowita moc zapotrzebowana	∑Pz=387,0kW
Współczynnik jednoczesności nakładania się szczytów obciążeń poszczególnych tablic	kj=0,338
Moc szczytowa	Pszcz=131kW
Prąd	I=205A(cosø=0,93)

TN-S
Samoczynne wyłączanie zasilania

ATD ARCHITEKCI s.c.
50-320 WROCŁAW, UL. OLEŚNICKA 15 B
tel./fax 071 322 20 94, e-mail: biuro@atd-architekci.pl

INWESTOR	Towarzystwo Budownictwa Społecznego Wrocław Sp. z o.o. ul. Przybyszewskiego 102/104, 51-148 Wrocław			DATA	30.06.2017	
ZADANIE	Zespół budynków mieszkalnych wielorodzinnych (budynek 1 budynek 2) z usługami w parterze. Wraz z zagospodarowaniem terenu i niezbędną infrastrukturą techniczną we Wrocławiu, w rejonie ul. Afgańskiej. Jednostka ewiden. Wrocław, obr. Brochów am 17, dz. Nr 33/2, 18/5, 33/1, 31					
ZESPÓŁ PROJEKTOWY		NR UPR.	SPECJALNOŚĆ	PODPIS	BRANŻA	FAZA
PROJEKTANT	mgr inż. Mirosław Zimoch	190/77/Wwm	instalacje elektryczne		IE	PBZ
SPRAWDZAJĄCY	mgr inż. Aleksander Pater	131/DOŚ/06	instalacje elektryczne			
TYTUŁ RYSUNKU	Schemat rozdziału energii - klatka nr 6				Skala: %	Nr rys.: E-1F

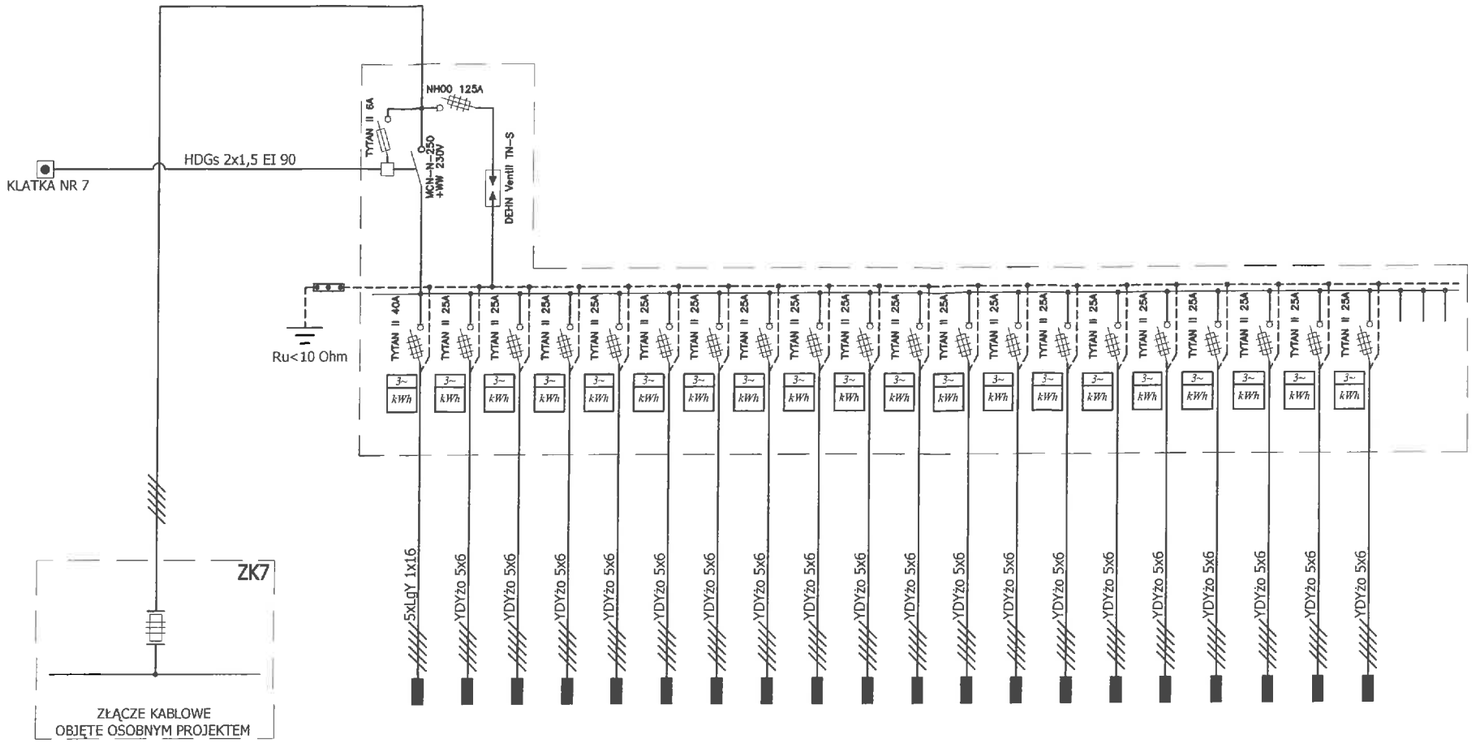

BILANS MOCY RG-KL7

Całkowita moc zapotrzebowana	∑Pz=401,0kW
Współczynnik jednoczesności nakładania się szczytów obciążeń poszczególnych tablic	kj=0,334
Moc szczytowa	Pszcz=134kW
Prąd	I=208A(cosø=0,93)

TN-S
Samoczynne wyłączanie zasilania

ATD ARCHITEKCI s.c.
50-320 WROCŁAW, UL. OLEŚNICKA 15 B
tel./fax 071 322 20 94, e-mail: biuro@atd-architekci.pl

INWESTOR	Towarzystwo Budownictwa Społecznego Wrocław Sp. z o.o. ul. Przybyszewskiego 102/104, 51-148 Wrocław		DATA	30.06.2017	
ZADANIE	Zespół budynków mieszkalnych wielorodzinnych (budynek 1 budynek 2) z usługami w parterze. Wraz z zagospodarowaniem terenu i niezbędną infrastrukturą techniczną we Wrocławiu, w rejonie ul. Afgańskiej. Jednostka ewiden. Wrocław, obr. Brochów am 17, dz. Nr 33/2, 18/5, 33/1, 31				
ZESPÓŁ PROJEKTOWY		NR UPR.	SPECJALNOŚĆ	PODPIS	BRANŻA / FAZA
PROJEKTANT	mgr inż. Mirosław Zimoch	190/77/Wwm	instalacje elektryczne		IE / PBZ
SPRAWDZAJĄCY	mgr inż. Aleksander Pater	131/DOŚ/06	instalacje elektryczne		
TYTUŁ RYSUNKU	Schemat rozdziału energii - klatka nr 7			Skala: %	Nr rys.: E-1G