
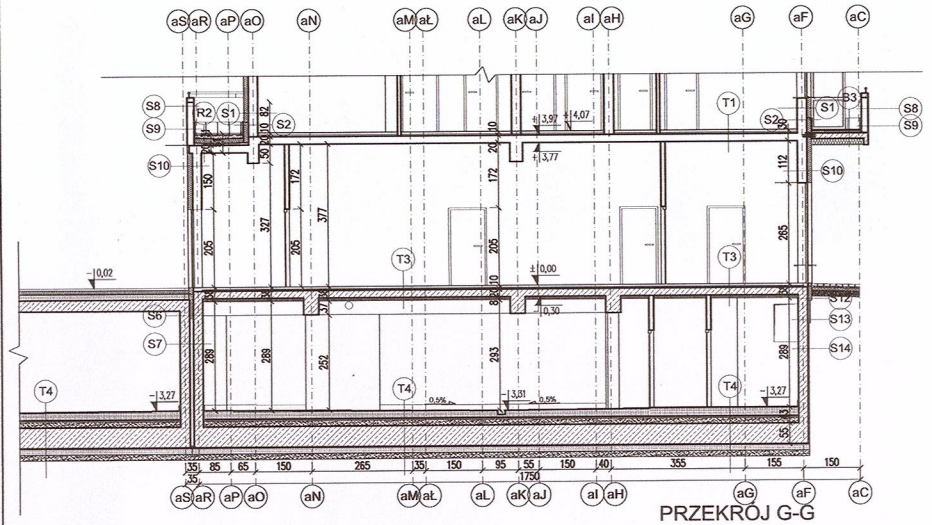


PRZEKRÓJ G-G

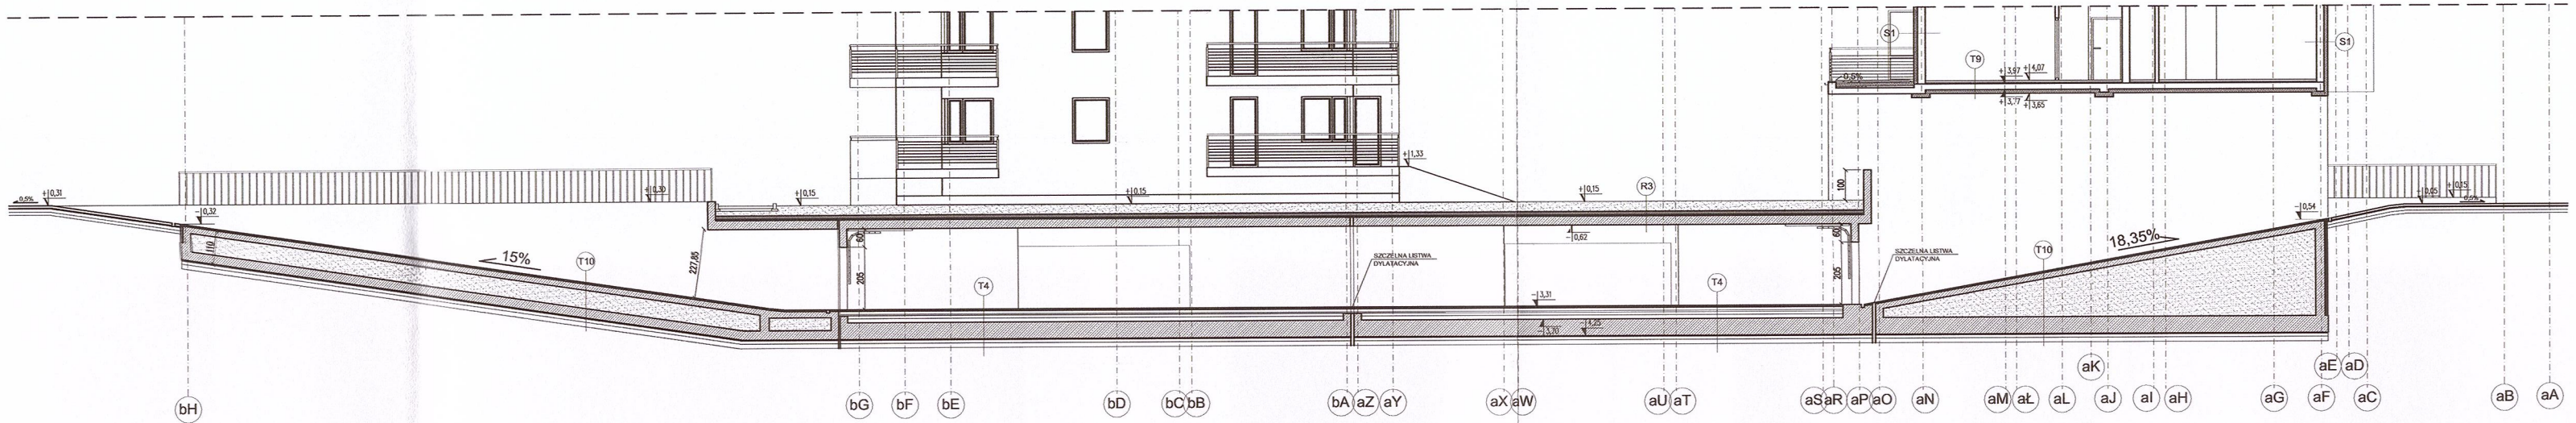

PRZEKRÓJ H-H

URZĄD MIEJSKI WROCŁAWIA
WYDZIAŁ ARCHITEKTURY I BUDOWNICTWA
50-141 Wrocław, pl. Nowy Targ 1/8
(16)

ŚCIANY

- S1 - ocieplenie systemowe:
  - tynk silikonowy na siatce
  - styropian fs15 - 12 cm
  - ściana konstrukcyjna wykonana z bloczków SILIKAT N 25 grubość 25 cm
  - tynk
- S2 - płytki gres 1cm
  - hydroizolacja cokołów tarasów
  - ocieplenie systemowe:
  - styropian fs15 - 12 cm
  - ściana konstrukcyjna wykonana z bloczków SILIKAT N 25 grubość 25 cm
  - tynk
- S3 - ocieplenie systemowe:
  - tynk silikonowy na siatce
  - styropian fs15 - 15 cm
  - wieniec żelbetowy - 22 cm
  - tynk
- S4 - tynk
  - ściana konstrukcyjna wykonana z bloczków SILIKAT N 25 grubość 25 cm
  - tynk
- S5 - ścianka systemowa MULTIGIPS grubość 8cm z gładzią szpachlową
- S6 - ściana żelbetowa - 25 cm
  - płyty styropianowe EPS - 10 cm
  - ściana żelbetowa- 25 cm
- S7 - ściana żelbetowa - 25cm
  - pustka powietrzna - 10cm
  - ściana żelbetowa - 25cm
- S8 - tynk silikonowy na siatce
  - ściana z bl.silikatowych 18cm
  - tynk silikonowy na siatce
- S9 - tynk silikonowy na siatce
  - ściana z bl.silikatowych - 18cm
  - hydroizolacja cokołów tarasów
  - płytki gres - 1cm
- S10 - płytki gres 1cm
  - hydroizolacja cokołów
  - płyty styropianowe EPS - 12 cm
  - ściana konstrukcyjna wykonana z bloczków SILIKAT N 25 grubość 25 cm
- S11 - płyty styropianowe EPS - 6 cm
  - hydroizolacja ciężka
  - ściana żelbetowa - 25 cm
- S12 - płyty styropianowe EPS - 2 cm
  - hydroizolacja ciężka
  - ściana żelbetowa - 25 cm

STROPY

- T1 - wykończenie w zależności od pomieszczenia - 1 cm
  - wylewka betonowa zbrojona antyskurczowo - 5 cm
  - folia budowlana
  - styropian akustyczny AUSTROTHERM STK EPS 5,0 - grubość 4 cm
  - płyta stropowa wg projektanta konstrukcji - 20 cm
  - tynk
- T2 - wykończenie w zależności od pomieszczenia - 1 cm
  - wylewka betonowa zbrojona antyskurczowo - 5 cm
  - folia budowlana
  - styropian akustyczny AUSTROTHERM STK EPS 5,0 - grubość 4 cm
  - beton lekki - 11 cm
  - płyta stropowa wg projektanta konstrukcji - 20 cm
  - tynk
- T3 - wykończenie w zależności od pomieszczenia - 1 cm
  - wylewka betonowa zbrojona antyskurczowo - 5 cm
  - folia budowlana
  - styropian akustyczny AUSTROTHERM STK EPS 5,0 - grubość 4 cm
  - płyta stropowa wg projektanta konstrukcji - 20 cm
  - wełna mineralna 8 cm
  - tynk
- T4 - płyta betonowa szlifowana w spadku-0,5 %,min.16cm (beton wodoszczelny w8 zbrojony wg projektanta konstrukcji) impregnowana przeciwwilgociowo betonowa
  - warstwa ochronna hydroizolacji - 2cm
  - hydroizolacja powłokowa średnia
  - chudy beton - 5cm
  - piasek stabilizowany cementem 14cm
  - płyta denna skrzyni - 55cm
  - betonowa warstwa ochronna hydroizolcji - 2cm
  - hydroizolacja dna skrzyni żelbetowej
  - chudy beton - 15cm
  - podsypka piaskowa wg projektanta konstrukcji
- T5 - płytki gres - 1 cm
  - wylewka betonowa zbrojona antyskurczowo - 5 cm
  - folia budowlana
  - styropian akustyczny AUSTROTHERM STK EPS 5,0 - grubość 4 cm
  - płyta spocznikowa - 12 cm
  - tynk gipsowy
- T6 - płytki gres - 1 cm
  - żelbetowa konstrukcja biegów schodów
  - tynk
- T7 - wełna mineralna - 15 cm
  - żelbetowa płyta stropowa - 20 cm
  - tynk
- T8 - wełna mineralna - 15 cm
  - systemowy sufit podwieszony z płyt GK - EI30 z wełną mineralną min. 5 cm
- T9 - wykończenie w zależności od pomieszczenia - 1 cm
  - wylewka betonowa zbrojona antyskurczowo - 5 cm
  - folia budowlana
  - styropian akustyczny AUSTROTHERM STK EPS 5,0 - grubość 4 cm
  - płyta stropowa wg projektanta konstrukcji - 20 cm
  - wełna mineralna 12 cm
  - tynk cementowo - wapienny na siatce
- T10 - żelbetowa płyta zjazdowa (ogrzewana) - 25 cm
  - beton wodoszczelny w8 zabezpieczony antypoślizgowo impregnowany
  - chudy beton - 2 cm
  - folia budowlana
  - hydroizolacja ciężka
  - chudy beton 10 cm
  - piasek stabilizowany cementem (wypełnienie skrzyni) zagęszczony wg. proj. konstrukcji
  - płyta denna skrzyni - 55cm
  - betonowa warstwa ochronna hydroizolcji - 2cm
  - hydroizolacja dna skrzyni żelbetowej
  - chudy beton - 15cm
  - podsypka piaskowa wg projektanta konstrukcji

DACHY

- D1 - dachówki ceramiczne
  - łaty 4x6cm
  - kontraty
  - wiatrozolacja
  - krokwie o przekrojach 100x200mm z drewna klasy C30
- D2 - dachówki ceramiczne
  - łaty 4x6cm
  - kontraty
  - wiatrozolacja
  - krokwie o przekrojach 100x200mm z drewna klasy C30
  - sys. wyk.pł. gk EI30/EI60 z wełny min.-5cm
- D3 - dachówki ceramiczne
  - łaty 4x6cm
  - kontraty
  - wiatrozolacja
  - krokwie o przekrojach 100x200mm z drewna klasy C30
  - stelaż drewniany wykończenia okapu
  - deski 2 cm (NRO) - wykończenie okapu

BALKONY

- B1 - płytki gres mrozoodporne antypoślizgowe 1cm
  - hydroizolacja podpłytkowa
  - warstwa spadkowa (beton lekki)18,4-19 cm
  - płyta żelbetowa 15cm
  - tynk 1cm
- B2 - płytki gres mrozoodporne antypoślizgowe 1cm
  - hydroizolacja podpłytkowa
  - warstwa spadkowa (beton lekki) 6,1-6,7cm
  - płyta żelbetowa 15cm
  - tynk 1cm

STROPODACHY

- R1 Stropodach w technologii dachu odwróconego:
  - żwir płukany -frakcja 8-32mm
  - włókninа filtrująca SF firmy ZINCO
  - płyty polistyrenowe STEINODUR UKD
  - folia PE
  - hydroizolacja SUPERFLEX 100 zbrojona siatą z włókna szklanego
  - gruntowanie EUROLAN 3K
  - warstwy spadkowe
  - płyta stropowa - 20 cm
  - tynk
- R2 Taras w technologii dachu odwróconego:
  - płyty tarasowe 40x40x3,8cm, układane na żwirze z dystansem pomiędzy płytkami
  - żwir -frakcja 4-8mm -warstwa o grubości określonej na rysunkach przekroj
  - włókninа filtrująca SF firmy ZINCO
  - płyty polistyrenowe STEINODUR UKD -12cm
  - folia PE
  - hydroizolacja SUPERFLEX 100 zbrojona siatka z włókna szklanego
  - gruntowanie EUROLAN 3K
  - warstwy spadkowe
  - płyta stropowa - 20 cm
  - tynk
- R3 Trawnik na płycie stropowej garażu:
  - humus 20-30cm
  - warstwa wzmacniająca ZINCO FALLNET SK
  - włókninа filtrująca SF firmy ZINCO
  - mata drenująca FLORADRAIN FD 40
  - płyty polistyrenowe STEINODUR UKD
  - mata chlonno-ochronna SSM 45/folia przeciwkorzenna WSF 40
  - hydroizolacja SUPERFLEX 100 zbrojona siatka z włókna szklanego
  - gruntowanie EUROLAN 3K
  - warstwy spadkowe
  - płyta stropowa - 30 cm
- R4 Chodnik na płycie stropowej garażu:
  - kostka chodnikowa - 6 cm
  - warstwa wyrównawcza z piasku - 3 cm
  - podsypka z kruszywa kamiennego o frakcji 25-40 mm grubość 11-21 cm
  - włókninа filtrująca SF firmy ZINCO
  - mata drenująca FLORADRAIN FD 40
  - płyty polistyrenowe STEINODUR UKD
  - mata chlonno-ochronna SSM 45/folia przeciwkorzenna WSF40
  - hydroizolacja SUPERFLEX 100 zbrojona siatką z włókna szklanego
  - gruntowanie EUROLAN 3K
  - warstaw spadkowa (wylewka betonowa)- 4-9cm
  - pł.stropowa wg projektanta konstr.20cm

UWAGI !

1. JAKO POZIOM 0,00 PRZYJĘTO POZIOM WYKOŃCZENIOWY POSADZKI PARTERU

2. POZIOM 0,00 DLA POSZCZEGÓLNYCH BUDYNKÓW OKREŚLONO W PROJEKCIE ZAGOSPODAROWANIA TERENU

3. WSPÓŁRZĘDNE PUNKTÓW WYTYCZENIOWYCH 1 - 11 DLA POSZCZEGÓLNYCH BUDYNKÓW OKREŚLONO NA PLANSZY WYTYCZENIOWEJ

4. ŚCIANY
PIWNICA :
- KONSTR. ŻELBETOWE 25 cm
- SILIKAT N12 LUB GIPS KARTON.W SYSTEMIE V - ORTH
KONDYGNACJA PARTEROWA - USŁUGOWA:
-ŚCIANA SILIKATOWA 25cm
- DZIAŁOWE - BLOCZKI SILIKATOWE N 8 cm, 12 cm,
WYŻSZE KONDYGNACJE:
-KONSTR. - BLOCZKI SILIKATOWE 25cm
-DZIAŁOWE - 8cm, 12cm, 18cm
STROPY :
- PREFABRYKOWANE
TYPU "FILIGRAN" WG PROJ. KONSTRUKCJI

5.OCIEPLENIE BUDYNKU :
ŚCIANY WYKONCZONE TYNKIEM
- STYROPIAN FS 15 - 12cm ,
-STYROPIAN EKSTRUDOWANY,
STROP NAD GARAŻEM - WEŁNA MINERALNA 8 cm
- STYROPIAN AKUSTYCZNY 6 cm
STROP POMIĘDZY KOND. - STYROPIAN AKUSTYCZNY 4 cm
DACH ODWRÓCONY - STYROPIAN EKSTRUDOWNY,
ROWKOWANY DIAGONIALNIE, STEINODOUR 15 cm

6. KRAWĘDZIE STYKU TRZPIENI ŻELBETOWYCH ZE ŚCIANĄ, OD WEWNĄTRZ ZABEZPIECZYC SIATKĄ Z WŁÓKNA SZKLANEGO SZER. 35 cm

7. NADPROŻA OKIENNE I DRZWIOWE PREFABRYKOWANE LUB MONOLITYCZNE

8. WYLEWKI BETONOWE ZBROJONE SIATKĄ : CHUDY BETON ZBROJONY W/G PROJ. KONSTRUKCJI

9. W POMIESZCZENIACH MOKRYCH ELEMENTY GIPSOWO
KARTONOWE WYKONANE Z PŁYT: GKBI I GKFI
WODOODPORNYMI

11. TYNKI ZEWNĘTRZNE, SYSTEMOWY TYNK CIENKOWARSTWOWY NA SIATKACH, KOTWIONYCH DO ELEMENTÓW KONSTR. BUDYNKU

12. PŁYTKI GRES UKŁADANE NA ZEWNĄTRZ BUDYNKU, MROZOODPORNE, ANTYPOŚLIZGOWE KLEJONE BEZPUSTKOWO

13. NAD INSTALACJAMI PROWADZONYMI W POSADZKACH NALEŻY UŁOŻYC SIATKE Z WŁÓKNA SZKLANEGO SZER. 35 cm

14. KRATKA WENTYLACYJNA WG PROJ. WENT. GÓRNA KRAWĘDŹ WLOTÓW KANAŁÓW WENTYLACYJNYCH 15 cm OD DOLU STROPU

15. OBUDOWY PIONÓW WENTYLACYJNYCH EI60

16. WSZYSTKIE OTWORY NA INST. W PRZEGRODACH WYDZIELENIA POŻAROWEGO USZCZELNIĆ DO POZIOMU P. POŻ. PRZEGRÓD

17. W KRATACH WENTYLACYJNYCH MIESZKAń - OPASKI OGNIOWE

18. WYSOKOŚĆ KOMINÓW, WYLOTY Z KANAŁÓW WENTYLACYJNYCH WG RYS. DETALU CZAP KOMINOWYCH

19. RYNNY I RURY SPUSTOWE, SYSTEMOWE, MOCOWANE WG ZALECEŃ PRODUCENTA

20. BALUSTARDY O KONSTRUKCJIO ZAPEWNIAJĄCEJ PRZENOSZENIE SIŁ POZIOMYCH OKREŚLONYCH W POLSKICH NORMACH. WYSOKOŚCI I WYPEŁNIENIE PŁASZCZYZN PIONOWYCH ZAPEWNIAJĄCE SKUTECZNĄ OCHRONĘ PRZED WYPADNIEJĘCIEM OSÓB

21. BALUSTRADY WYKONANE W SPOSÓB UNIEMOŻLIWIAJĄCY WSPINANIE SIĘ NA NIE ORAZ ZSUWANIE SIĘ PO PORĘCZY

22. KAŻDY BALKON MUSI POSIADAC OBLACHOWANIE WIATROWE ZABEZPIECZAJĄCE PRZED ZACIEKANIEM WODY NA ELEWACJE BUDYNKU

23. WSZYSTKIE PARAPETY NA POZIOMIE + 0,85 cm OD POZIOMU WYKOŃCZONNEJ POSADZKI

24. NA DACHU ZAMONTOWAC ŁAWY I STOPNIE KOMINIARSKIE, DRABINKI ŚNIEGOWE. NA KAŻDYM KOMINIE ZAMONTOWAC HAK KOMINIARSKI Z PRĘTÓW Ø16mm OCYNKOWANY.

25. SKARPY O POCHYLENIU POW. 1 DO 3 WZMOCNIONE SIATKĄ

PROJEKT CHRONIONY JEST PRAWAMI AUTORSKIMI NA WSZYSTKICH POLACH EKSPLOATACJI. POWIELANIE BEZ PISEMNEJ ZGODY AUTORA ZABRONIONE

BIURO ARCHITEKTONICZNE
WOJCIECH MADUROWICZ Sp. z o.o.
44-100 Gliwice, ul. Jana III Sobieskiego 4/5
tel/fax: 231-36-10

projektant: mgr inż. arch. WOJCIECH MADUROWICZ uprawnienia: 548/87 spec. architektoniczna		podpis:
sprawdzający: dr inż. arch. ZBIGNIEW SĄSIADEK uprawnienia: 674/01 spec. architektoniczna		podpis:
projektant: mgr inż. BARTOSZ RUSZEL uprawnienia: SKL/1751/POOK/07		podpis:
sprawdzający: mgr inż. WITOLD DORYK uprawnienia: 376/92 spec. konstr.bud.		podpis:
opracował: mgr inż. arch. AGNIESZKA RATYNA inż. arch. MARTA JEGLORZ MICHAŁ JUŻWIAK		podpis:

inwestycja:
ZESPÓŁ BUDYNKÓW MIESZKALNYCH WIELORODZINNYCH Z USŁUGAMI W PARTERZE ORAZ GARAŻEM PODZIEMNYM

lokalizacja inwestycji:
WROCŁAW - BROCHÓW UL. AFGAŃSKA

inwestor:
TOWARZYSTWO BUDOWNICYWA SPOŁECZNEGO WROCŁAW SP.Z.O.O. UL. PRZYBYSZEWSKIEGO 102/104, 51-148 WROCŁAW

treść rysunku:
PRZEKROJE G-G, H-H

stadium:	data:	skala:
PROJEKT BUDOWLANY - ZAMIENNY	09.12.2008r.	1 :200

wersja:	branża:	nr rysunku:	rewizja:
	ARCHITEKTURA	16A	

WYDANIE RYSUNKU Z KOLEJNYM SYMBOLEM WERSJI, POWODUJE UNIEWAŻNIENIE WSZYSTKICH WCZESNIEJSZYCH RYSUNKÓW