
ELEWACJE BUDYNKU 'A'



ELEWACJA POŁUDNIOWO-WSCHODNIA

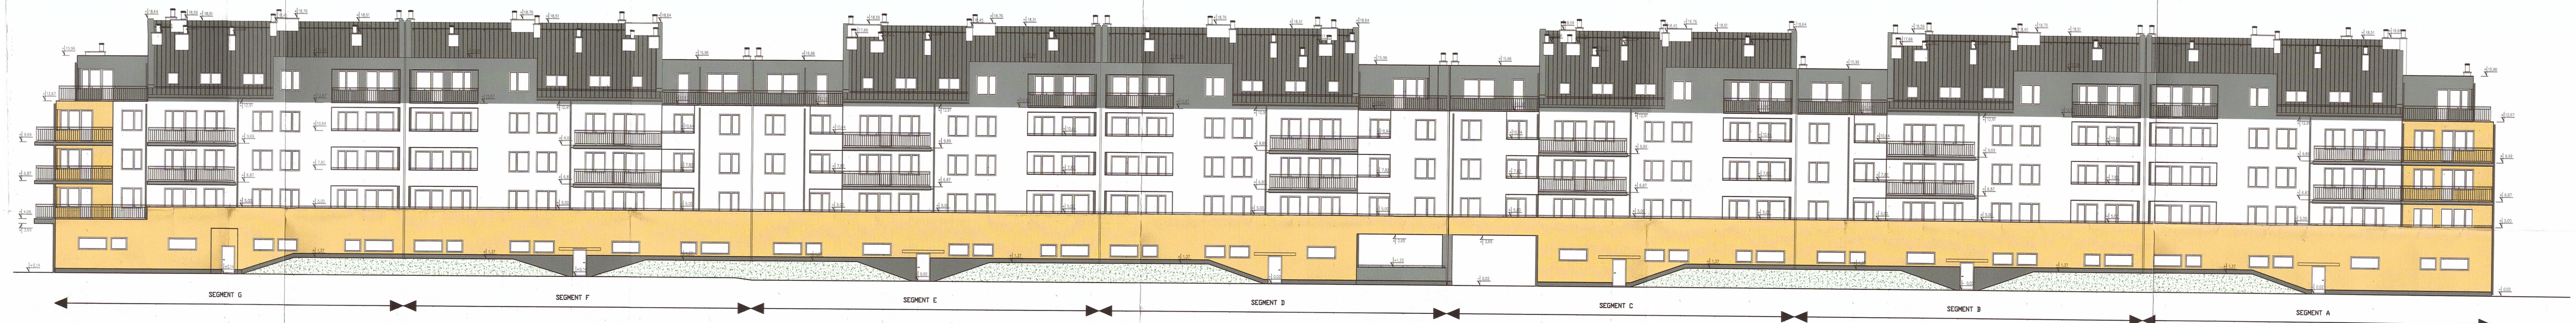


ELEWACJA POŁUDNIOWO-ZACHODNIA

ELEWACJE BUDYNKU 'B'





ELEWACJA POŁNOCNO-WSCHODNIA

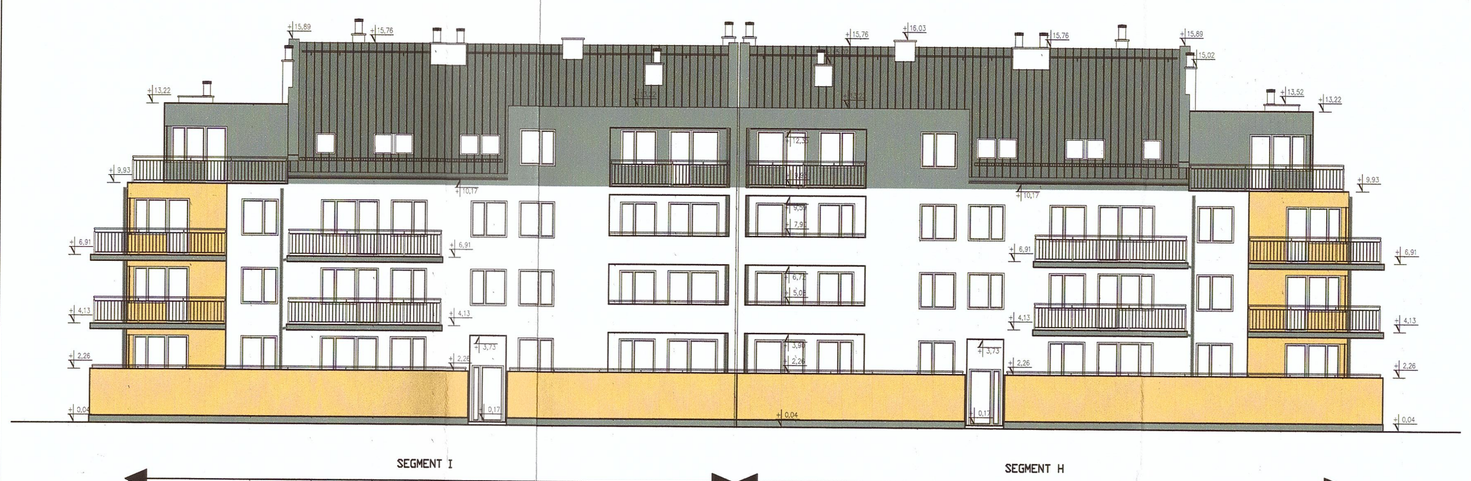

ELEWACJA POŁNOCNO-ZACHODNIA

ELEWACJE BOCZNE BUDYNKU 'A','B'

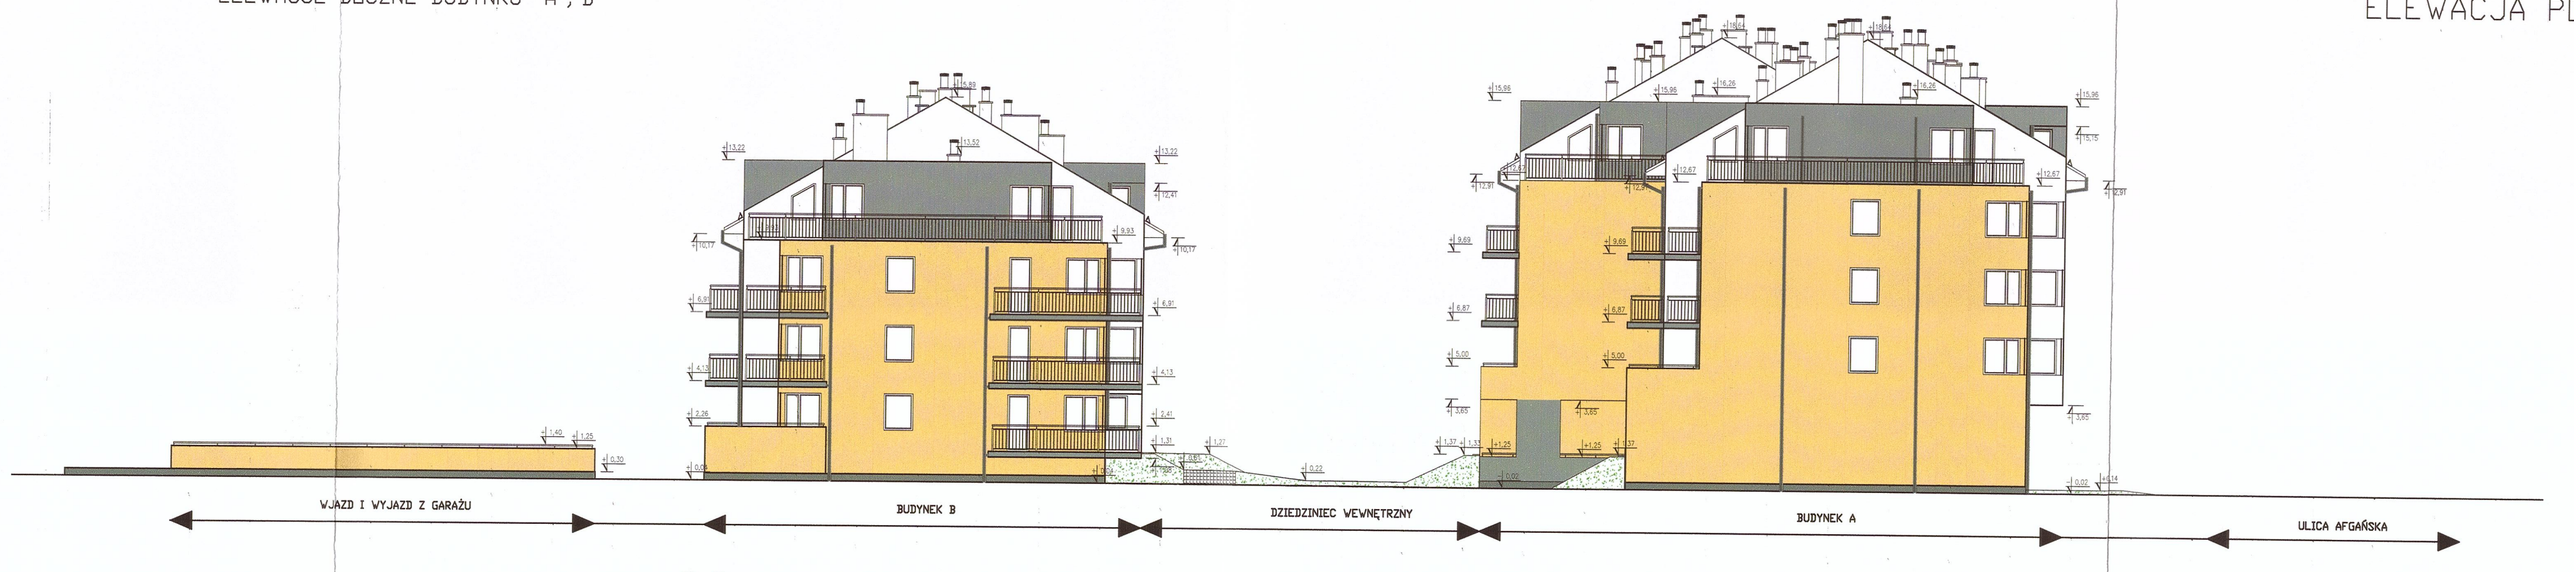

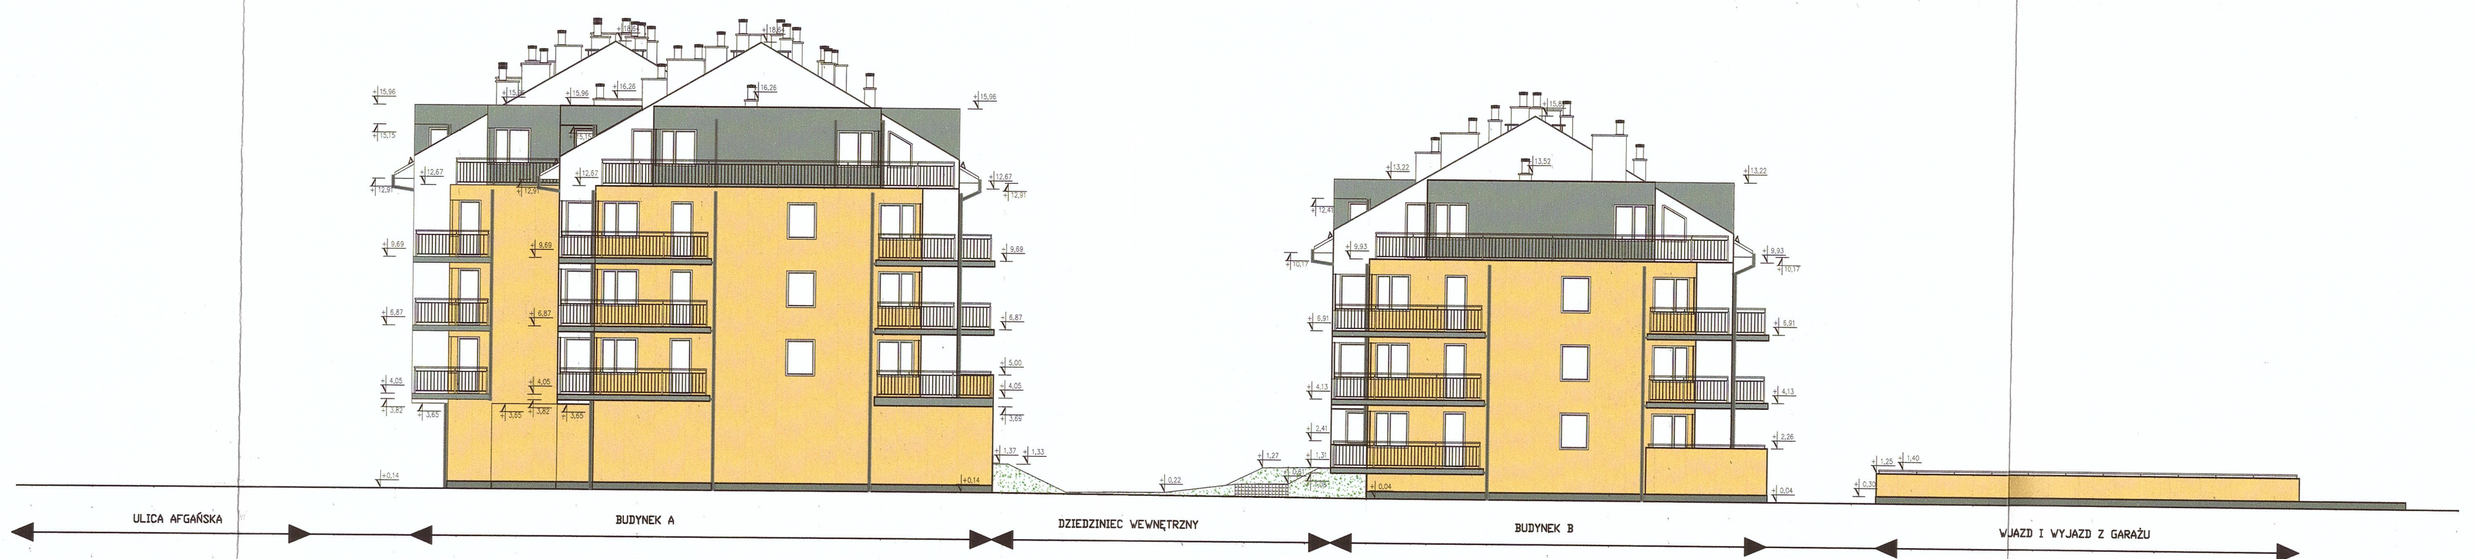

URZĄD MIEJSKI WROCŁAWIA
WYDZIAŁ ARCHITEKTURY I BUDOWNICTWA
50-141 Wrocław, pl. Nowy Targ 1/8
(16)

PROJEKT CHRONIONY JEST PRAWAMI AUTORSKIMI NA WSZYSTKICH POLACH EKSPLOATACJI. POWIELANIE BEZ PISEMNEJ ZGODY AUTORA ZABRONIONE

BIURO ARCHITEKTONICZNE
WOJCIECH MADUROWICZ Sp. z o.o.
44-100 Gliwice, ul. Jana III Sobieskiego 4/5
tel/fax: 231-36-10

projektował: mgr inż. arch. WOJCIECH MADUROWICZ 548/87 spec. architektoniczna
sprawdził: dr inż. arch. ZBIGNIEW SĄSIADEK 674/01 spec. architektoniczna
projektował: mgr inż. BARTOSZ RUSZEL SKL/1751/POOK/07
mgr inż. WITOLD DORYK 376/92 spec. konstr.bud.
sprawdził: mgr inż. arch. AGNIESZKA RATYNA
inż. arch. MARTA JEGLORZ
MICHAŁ JUŻWIAK

inwestycja: ZESPÓŁ BUDYNKÓW MIESZKALNYCH WIELORODZINNYCH Z USŁUGAMI W PARTERZE ORAZ GARAŻEM PODZIEMNYM

lokalizacja inwestycji: WROCŁAW - BROCHÓW UL. AFGAŃSKA

inwestor: TOWARZYSTWO BUDOWNICTWA SPOŁECZNEGO WROCŁAW SP.Z.O.O. UL. PRZYBYSZEWSKIEGO 102/104, 51-148 WROCŁAW

przedmiot opracowania: ELEWACJE BUDYNKU A,B

PROJEKT BUDOWLANY - ZAMIENNY		data: 09.12.2008r.	skala: 1:200
wersja:	branża: ARCHITEKTURA	nr rysunku: 17A	revizja:

WYDANIE RYSUNKU Z KOLEJNYM SYMBOLEM WERSJI, POWODUJE UNIEWAŻNIENIE WSZYSTKICH WCZEŚNIEJSZYCH RYSUNKÓW