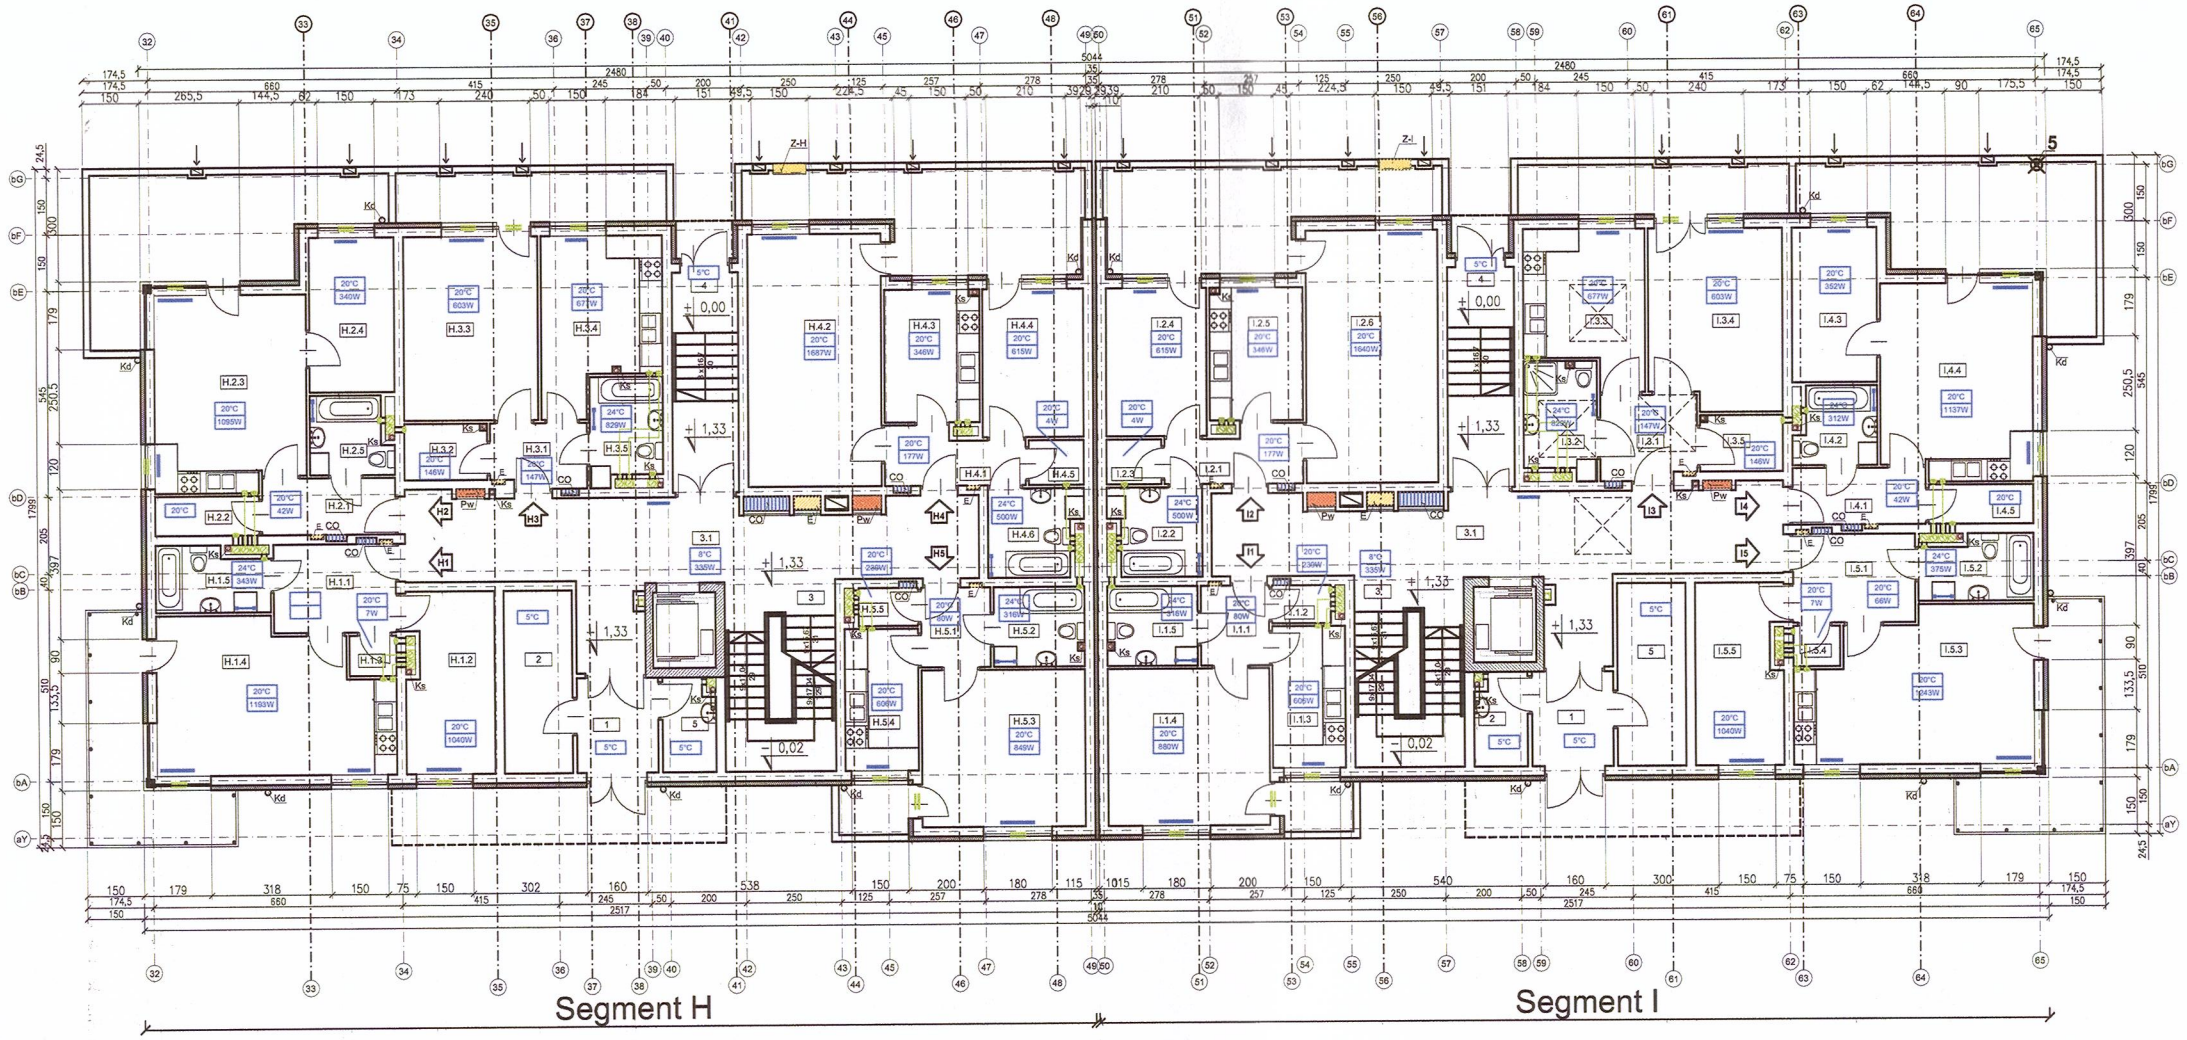


URZĄD MIEJSKI WROCŁAWIA
WYDZIAŁ ARCHITEKTONICZNY I BUDOWNICTWA
50-141 Wrocław pl. Nowy Targ 1/8
6161

OZNACZENIA:

- grzejnik stalowy, płytowy CosmoNova firmy VNH
- grzejnik łazienkowy, drabinkowy
- 20°C 1171W – temperatura obliczeniowa pomieszczenia – zapotrzebowanie ciepła pomieszczenia

UWAGI:

1. Ogrzewanie pomieszczeń w systemie mieszkaniowym rozdzielaczowym.
2. Każde mieszkanie zasilane odrębnie i wyposażone w układ indywidualnego rozliczania ciepła
3. Piony wznośne stalowe zlokalizowane w szachtach instalacyjnych na klatkach schodowych
4. Rurociągi rozprowadzające czynnik grzewczy do poszczególnych grzejników TC–flex (PE–Xc) prowadzone w posadzce w peszlu ochronnym
5. Obliczeniowe parametry medium grzewczego 70/55°

UWAGI !

1. JAKO POZIOM 0,00 PRZYJĘTO POZIOM WYKOŃCZENIOWY POSADZKI PARTERU

2. POZIOM 0,00 DLA POSZCZEGÓLNYCH BUDYNKÓW OKREŚLONO W PROJEKCIE ZAGOSPODAROWANIA TERENU

3. WSPÓŁRZĘDNE PUNKTÓW WYTYCZENIOWYCH 1 - 11 DLA POSZCZEGÓLNYCH BUDYNKÓW OKREŚLONO NA PLANSZY WYTYCZENIOWEJ

4. ŚCIANY
PIWNICA :
- KONSTR. ŻELBETOWE 25 cm
- SILIKAT N12 LUB GIPS.KARTON.W SYSTEMIE V - ORTH
KONDYGNACJA PARTEROWA - USŁUGOWA:
-ŚCIANA SILIKATOWA 25cm
- DZIAŁOWE - BLOCZKI SILIKATOWE N 8 cm, 12 cm,
WYŻSZE KONDYGNACJE:
-KONSTR. - BLOCZKI SILIKATOWE 25cm
-DZIAŁOWE - 8cm, 12cm, 18cm
STROPY
- PREFABRYKOWANE
TYPU "FILIGRAN" W/G PROJ. KONSTRUKCJI

5.OCIEPLENIE BUDYNKU :
ŚCIANY WYKOŃCZONE TYNKIEM
- STYROPIAN FS 15 - 12cm ,
-STYROPIAN EKSTRUDOWANY,
STROP NAD GARAŻEM - WEŁNA MINERALNA 8 cm
+ STYROPIAN AKUSTYCZNY 6 cm
STROP POMIĘDZY KOND. - STYROPIAN AKUSTYCZNY 4 cm
DACH ODWRÓCONY - STYROPIAN EKSTRUDOWNY,
ROWKOWANY DIAGONIALNIE, STEINODOUR 15 cm

6. KRAWĘDZIE STYKU TRZPIENI ŻELBETOWYCH ZE ŚCIANĄ OD WEWNĄTRZ ZABEZPIECZYĆ SIATKĄ Z WŁÓKNA SZKLANEGO SZER. 35 cm

7. NADPROŻA OKIENNE I DRZWIOWE PREFABRYKOWANE LUB MONOLITYCZNE

8. WYLEWKI BETONOWE ZBROJONE SIATKĄ : CHUDY BETON ZBROJONY W/G PROJ. KONSTRUKCJI

9. W POMIESZCZENIACH MOKRYCH ELEMENTY GIPSOWO KARTONOWE WYKONANE Z PŁYT: GKBI I GKFI WODOODPORNYMI

11. TYNKI ZEWNĘTRZNE, SYSTEMOWY TYNK CIENKOWARSTWOWY NA SIATKACH, KOTWIONYCH DO ELEMENTÓW KONSTR. BUDYNKU

12. PŁYTKI GRES UKŁADANE NA ZEWNĄTRZ BUDYNKU, MROZOODPORNE, ANTYPOŚLIZGOWE KLEJONE BEZPUSTKOWO

13. NAD INSTALACJAMI PROWADZONYMI W POSADZKACH NALEŻY UŁOŻYC SIATKE Z WŁÓKNA SZKLANEGO SZER. 35 cm

14. KRATKA WENTYLACYJNA WG PROJ. WENT. GÓRNA KRAWĘDZ WLOTÓW KANAŁÓW WENTYLACYJNYCH 15 cm OD DOŁU STROPU

15. OBUDOWY PIONÓW WENYLACYJNYCH EI60

16. WSZYSTKIE OTOWRY NA INST. W PRZEGRODACH WYDZIELENIA POŻAROWEGO USZCZELNIĆ DO POZIOMU P. POŻ. PRZEGRÓD

17. W KRATACH WENTYLACYJNYCH MIESZKAń - OPASKI OGNIOWE

18. WYSOKOŚĆ KOMINÓW, WYLOTY Z KANAŁÓW WENTYLACYJNYCH W/G RYS. DETALU CZAP KOMINOWYCH

19. RYNNY I RURY SPUSTOWE, SYSTEMOWE, MOCOWANE W/G ZALECEń PRODUCENTA

20. BALUSTARDY O KONSTRUKCJIO ZAPEWNIAJĄCEJ PRZENOSZENIE SIŁ POZIOMYCH OKREŚLONYCH W POLSKICH NORMACH. WYSOKOŚCI I WYPEŁNIENIE PŁASZCZYZN PIONOWYCH ZAPEWNIAJĄCE SKUTECZNĄ OCHRONĘ PRZED WYPADNIEJĘCIEM OSÓB

21. BALUSTRADY WYKONANE W SPOSÓB UNIEMOŻLIWIAJĄCY WSPINANIE SIĘ NA NIE ORAZ ZSUWANIE SIĘ PO PORĘCZY

22. KAŻDY BALKON MUSI POSIADAC OBLACHOWANIE WIATROWE ZABEZPIECZAJĄCE PRZED ZACIEKANIEM WODY NA ELEWACJE BUDYMKU

23. WSZYSTKIE PARAPETY NA POZIOMIE + 0,85 cm OD POZIOMU WYKOńCZONNEJ POSADZKI

24. NA DACHU ZAMONTOWAC ŁAWY I STOPNIE KOMINIARSKIE, DRABINKI ŚNIEGOWE. NA KAŻDYM KOMINIE ZAMONTOWAC HAK KOMINIARSKI Z PRĘTÓW Ø16mm OCYNKOWANY.

25. SKARPY O POCHYLENIU POW. 1 DO 3 WZMOCNIONE SIATKĄ

LEGENDA :

2	PUNKTY WYTYCZYNIOWE NA PRZECIĘCIACH OSI
	INSTALACJE:
	1.WENTYLACJA:
	NAWIETRZAKI OKIENNE
	KOMINY WENTYLACYJNE
	NAWIEWY DO GARAŻU
	2.C.O.:
	GRZEJNIKI
CO	PIONY
CO	SKRZYNKI PRZYŁĄCZENIOWE
	3.ELEKTRYKA
E	PIONY
E-G	SKRZYNKI PRZYŁĄCZENIOWE
	SZAFY PRZYŁĄCZENIOWE
	4. WOD.-KAN.:
Pw	PIONY WODNE
	ZAWÓR ZE ZŁĄCZKĄ
Ks	PIONY KANALIZACYNE
	KRATKA ODPŁYWOWA
Kd	DESZCZÓWKA

PROJEKT CHRONIONY JEST PRAWAMI AUTORSKIMI NA WSZYSTKICH POLACH EKSPLOATACJI. POWIELANIE BEZ PISEMNEJ ZGODY AUTORA ZABRONIONE

BIURO ARCHITEKTONICZNE
WOJCIECH MADUROWICZ Sp. z o.o.
44-100 Gliwice, ul. Jana III Sobieskiego 4/5
tel/fax: 231-36-10

projektant: mgr inż. arch. WOJCIECH MADUROWICZ uprawnienia: 548/87 spec. architektoniczna	podpis:
projektant: mgr inż. KRZYSZTOF GRUSZKA uprawnienia: 71/96 spec. instalacyjna	podpis:
sprawdzający: mgr inż. ADRIAN FROHLICH uprawnienia: SKL/1000/PWOS/05	podpis:
opracował: mgr inż. arch. AGNIESZKA RATYNA inż. arch. MARTA JEGLORZ MICHAŁ JUŻWIAK	podpis:

inwestycja:
ZESPÓŁ BUDYNKÓW MIESZKALNYCH WIELORODZINNYCH Z USŁUGAMI W PARTERZE ORAZ GARAŻEM PODZIEMNYM

lokalizacja inwestycji:
WROCŁAW - BROCHÓW UL. AFGAŃSKA

inwestor:
TOWARZYSTWO BUDOWNICYWA SPOŁECZNEGO WROCŁAW SP.Z.O.O. UL. PRZYBYSZEWSKIEGO 102/104, 51-148 WROCŁAW

treść rysunku:
BUDYNEK B - RZUT KONDYGNACJI 1

stadium:	data:	skala:
PROJEKT BUDOWLANY - ZAMIENNY	09.12.2008r.	1 :200

wersja:	branża:	nr rysunku:	rewizja:
	INSTALACJA CO	6 I	

WYDANIE RYSUNKU Z KOLEJNYM SYMBOLEM WERSJI, POWODUJE UNIEWAŻNIENIE WSZYSTKICH WCZESNIEJSZYCH RYSUNKÓW