


ELEWACJA PÓŁNOCNO-WSCHODNIA BUD 1

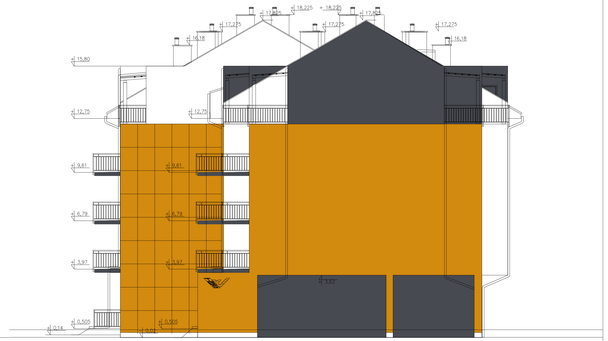

ELEWACJA POŁUDNIOWO-WSCHODNIA



ELEWACJA POŁUDNIOWO-ZACHODNIA BUD 1

UWAGI

1. Kolorystyka należy skonsultować z autorskim nadzorem Projektu Budowlanego PK na wyborze Pana Budowniczego, ostatecznych wzorów i przykładów technicznych, dostarczonych wraz z ofertą z Pańskiej firmami.
2. Wszystkie roboty należy wykonać zgodnie z przepisami i aktualnymi normami budowlanymi i technicznymi, obowiązującymi w Polsce oraz zasadami sztuki budowlanej, wymaganiami Polskich Norm oraz zasadami sztuki technicznej, wiedzą budowlaną, Prawo Budowlane (tekst jednolity Dz. U. z 2016 r. poz. 290 z późniejszymi zmianami) oraz zgodnie z wytycznymi producentów materiałów i urządzeń do montażu. Przed rozpoczęciem robót należy zapoznać się z projektem.
3. Przed przystąpieniem robót należy uzyskać wszystkie wymagane prawem uzgodnienia, pozwolenia i decyzje, zgodnie z ustawą Prawo Budowlane (tekst jednolity Dz. U. z 2016 r. poz. 290 z późniejszymi zmianami).
4. Przed przystąpieniem do wykonania robót wykonawca powinien zapoznać się z projektem budowlanym, specyfikacją techniczną wykonania i odbioru robót budowlanych, projektem organizacji ruchu na budowie oraz z terenem budowy.
5. Wykonawca jest zobowiązany do wykonania robót należy w sposób zapewniający ich trwałość, a użyte materiały muszą posiadać parametry techniczne określone w projekcie budowlanym i specyfikacji technicznej wykonania i odbioru robót budowlanych oraz muszą być dopuszczone do obrotu i powszechnego lub jednostkowego stosowania w budownictwie zgodnie z ustawą o wyrobach budowlanych (tekst jednolity Dz. U. z 2016 r. poz. 1570 z późniejszymi zmianami).
6. Wykonawca jest zobowiązany do zapewnienia bhp na terenie budowy oraz ponosi pełną odpowiedzialność za przestrzeganie przepisów bezpieczeństwa i higieny pracy, ochrony przeciwpożarowej oraz ochrony środowiska w czasie prowadzenia robót budowlanych.
7. Wykonawca jest zobowiązany do zapewnienia dozoru mienia oraz ponosi pełną odpowiedzialność za szkody powstałe z jego winy na terenie budowy.
8. Wszystkie roboty budowlane i montażowe i zabezpieczenie transport budowlanych powinny być wykonane zgodnie z BHP, PPOŻ oraz przepisami dotyczącymi ochrony środowiska.
9. Wszystkie roboty budowlane i montażowe i zabezpieczenie transport budowlanych powinny być wykonane zgodnie z BHP, PPOŻ oraz przepisami dotyczącymi ochrony środowiska.

ATD ARCHITEKCI s.c.
50-320 WROCŁAW, UL. OLEŚNICKA 15 B
tel./fax 071 322 20 94, e-mail: biuro@atd-architekci.pl

INWESTOR	Towarzystwo Budownictwa Społecznego Wrocław Sp. z o.o. ul. Przybyszewskiego 102/104, 51-148 Wrocław			DATA	11.2017
ZADANIE	Zespół budynków mieszkalnych wielorodzinnych (budynek 1 budynek 2) z usługami w parterze. Wraz z zagospodarowaniem terenu i niezbędną infrastrukturą techniczną we Wrocławiu, w rejonie ul. Algierskiej, jednostka ewid. Wrocław, obr. Brochów arkusz 17, dz. Nr 3/2, 3/3, 3/41, 31				
ZESPÓŁ PROJEKTOWY		NR UPR.	SPECJALNOŚĆ	PODPIS	BRANŻA / FAZA
PROJEKTANT	mgr inż. arch. Mieczysław Szydłowski	69/93/UM	architektoniczna		A / PW
SPRAWDZAJĄCY	mgr inż. arch. Jacek Król	71/93/UM	architektoniczna		
ASYSTENT PRUJ	mgr inż. arch. Agnieszka Nowicka	-	-		
ASYSTENT PRUJ	mgr inż. arch. Maria Szydłowska	-	-		
TYTUŁ RYSUNKU	Elewacje - bud 1			Skala 1:100	Nr rys. A1