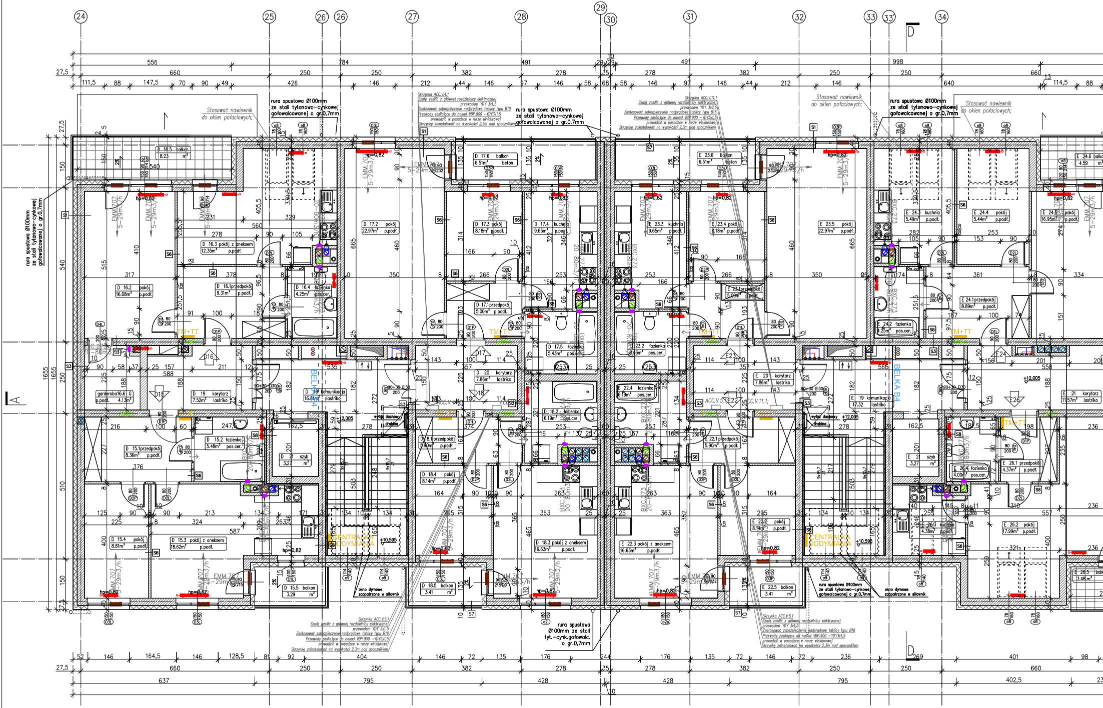
24
25
26'
26
27
28
29
30
31
32
33
33'
34
D
A
rura spustowa Ø100mm ze stali tytanowo-cynkowej gołowalcowanej o gr.0,7mm
Stosować nawiewnik do okien połaciowych;
Skrzynka ACC.V.4.1
Szafę zasilić z głównej rozdzielnicy elektrycznej przewodem YDY 3x1,5
Zastosować zabezpieczenie nadprądowe tablicy typu B10
Przewody zasilające do nasad VBP.900 –YDY3x1,5 prowadzić w posadzce w rurze winidurowej
Skrzynkę zainstalować na wysokości 2,3m nad spocznikiem
Skrzynka ACC.V.11.1
Szafę zasilić z głównej rozdzielnicy elektrycznej przewodem YDY 3x2,5
Zastosować zabezpieczenie nadprądowe tablicy typu B16
Przewody zasilające do nasad VBP.900 –YDY3x1,5 prowadzić w posadzce w rurze winidurowej
Skrzynkę zainstalować na wysokości 2,3m nad spocznikiem
Skrzynka ACC.V.5.1
Szafę zasilić z głównej rozdzielnicy elektrycznej przewodem YDY 3x1,5
Zastosować zabezpieczenie nadprądowe tablicy typu B16
Przewody zasilające do nasad VBP.900 –YDY3x1,5 prowadzić w posadzce w rurze winidurowej
Skrzynkę zainstalować na wysokości 2,3m nad spocznikiem
rura spustowa Ø100mm ze stali tyt.–cynk.gołowalc. o gr.0,7mm
okno dymowe zaopatrzone w siłownik
D 16.5 balkon 8.23 m²
D 16.3 pokój z aneksem 12.35m² p.podł.
D 16.2 pokój 16.08m² p.podł.
D 16.1przedpokój 9.31m² p.podł.
D 16.4 łazienka 4.25m² pos.cer.
garderoba16.6 G p.podł. 4.13m²
D 19 korytarz 7.52m² lastriko
D 18 komunikacja 16.8m² lastriko
D 17.2 pokój 22.97m² p.podł.
D 17.6 balkon 6.51m² beton
D 17.3 pokój 8.18m² p.podł.
D 17.4 kuchnia 9.65m² p.podł.
D 17.1przedpokój 5.00m² p.podł.
D 17.5 łazienka 5.43m² pos.cer.
D 20 korytarz 7.86m² lastriko
D 15.1przedpokój 8.36m² p.podł.
D 15.2 łazienka 5.48m² pos.cer.
D 21 szyb 3,27 m²
D 15.4 pokój 8.81m² p.podł.
D 15.3 pokój z aneksem 18.62m² p.podł.
D 15.5 balkon 3.29 m²
D 18.1przedpokój 5.90m² p.podł.
D 18.2 łazienka 6.19m² pos.cer.
D 18.4 pokój 8.14m² p.podł.
D 18.3 pokój z aneksem 16.63m² p.podł.
D 18.5 balkon 3.41 m²
E 23.6 balkon 6.51m² beton
E 23.3 kuchnia 9.65m² p.podł.
E 23.4 pokój 8.18m² p.podł.
E 23.5 pokój 22.97m² p.podł.
E 23.1przedpokój 5.00m² p.podł.
E 23.2 łazienka 5.43m² pos.cer.
E 20 korytarz 7.86m² lastriko
E 19 komunikacja 17.32 lastriko
E 22.4 łazienka 6.19m² pos.cer.
E 22.1 przedpokój 5.90m² p.podł.
E 22.2 pokój 8.14m² p.podł.
E 22.3 pokój z aneksem 16.63m² p.podł.
E 22.5 balkon 3.41 m²
E 24.3 kuchnia 5.49m² p.podł.
E 24.4 pokój 5.44m² p.podł.
E 24.5 pokój 16.95m² p.podł.
E 24.6 balkon 4.59
E 24.1przedpokój 8.89m² p.podł.
E 24.2 łazienka 4.25m² pos.cer.
E 21 korytarz 11.57m² lastriko
E 2 szyb 3,27 m²
E 26.4 łazienka 4.00m² pos.cer.
E 26.1 przedpokój 4.37m² p.podł.
E 26.3 kuchnia 4.38m² p.podł.
E 26.2 pokój 17.99m² p.podł.
E 26.5 balkon 3.48 m²
BELKA B4
CENTRALA ODDYMIANIA
TM+TT
wyłaz dachowy drabina
+12,005
+10,595
hp=0,82
EMM.707 5–29m3/h
BXC.273 20–80m3/h
S1
S3
S6
S7
S8
D15
D16
D17
D18
E23
E24
E26
2%
1655
540
510
250
150
27,5
660
250
382
278
795
428
637
402,5

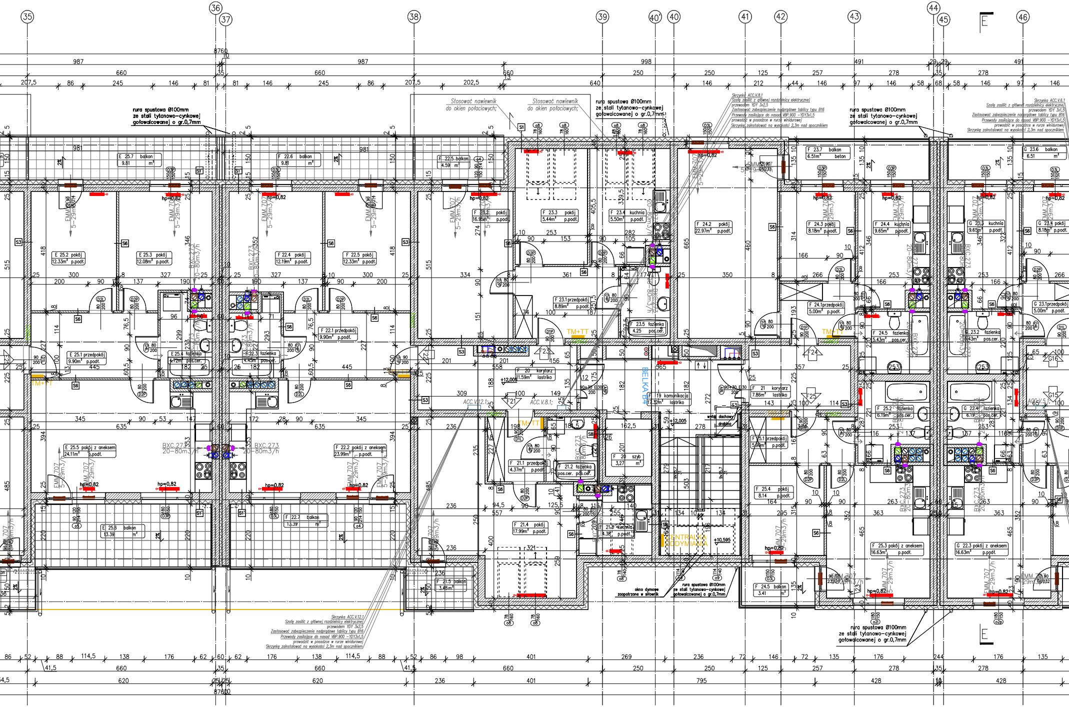

35
36
37
38
39
40'
40
41
42
43
44
45
46
E
987
987
998
491
491
660
660
8760
rura spustowa Ø100mm ze stali tytanowo-cynkowej gofowalcowanej o gr.0,7mm
Stosować nawiewnik do okien połaciowych;
Skrzynka ACC.V.8.1 Szafę zasilić z głównej rozdzielnicy elektrycznej przewodem YDY 3x2,5 Zastosować zabezpieczenie nadprądowe tablicy typu B16 Przewody zasilające do nasad VBP.900 -YDY3x1,5 prowadzić w posadzce w rurze winidurowej Skrzynkę zainstalować na wysokości 2,3m nad spocznikiem
Skrzynka ACC.V.6.1 Szafę zasilić z głównej rozdzielnicy elektrycznej przewodem YDY 3x1,5 Zastosować zabezpieczenie nadprądowe tablicy typu B16 Przewody zasilające do nasad VBP.900 -YDY3x1,5 prowadzić w posadzce w rurze winidurowej Skrzynkę zainstalować na wysokości 2,3m nad spocznikiem
Skrzynka ACC.V.12.1 Szafę zasilić z głównej rozdzielnicy elektrycznej przewodem YDY 3x2,5 Zastosować zabezpieczenie nadprądowe tablicy typu B16 Przewody zasilające do nasad VBP.900 -YDY3x1,5 prowadzić w posadzce w rurze winidurowej Skrzynkę zainstalować na wysokości 2,3m nad spocznikiem
E 25.7 balkon 9.81 m²
F 22.6 balkon 9.81 m²
F 22.5 balkon 4.59 m²
F 23.7 balkon 6.51m² beton
G 23.6 balkon 6.51 m²
E 25.2 pokój 12.33m² p.podł.
E 25.3 pokój 12.08m² p.podł.
F 22.4 pokój 12.19m² p.podł.
F 22.5 pokój 12.33m² p.podł.
F 23.3 pokój 5.44m² p.podł.
F 23.4 kuchnia 5.50m² p.podł.
F 24.2 pokój 22.97m² p.podł.
F 24.3 pokój 8.18m² p.podł.
F 24.4 kuchnia 9.65m² p.podł.
G 23.3 kuchnia 9.65m² p.podł.
G 23.4 pokój 8.18m² p.podł.
E 25.1 przedpokój 9.90m² p.podł.
E 25.4 łazienka 4.72m² pos.cer.
F 22.3 łazienka 4.45m² pos.cer.
F 22.1 przedpokój 9.90m² p.podł.
F 23.1 przedpokój 8.89m² p.podł.
F 23.5 łazienka 4.25 pos.cer.
F 24.1 przedpokój 5.00m² p.podł.
F 24.5 łazienka 5.43m² pos.cer.
G 23.2 łazienka 5.43m² pos.cer.
G 23.1 przedpokój 5.00m² p.podł.
F 20 korytarz 11.59m² lastriko
F 19 komunikacja 12.32m² lastriko
F 21 korytarz 7.86m² lastriko
F 25.2 łazienka 6.19m² pos.cer.
G 22.4 łazienka 6.19m² pos.cer.
F 25.1 przedpokój 5.59m² p.podł.
E 25.5 pokój z aneksem 24.11m² p.podł.
F 22.2 pokój z aneksem 23.99m² p.podł.
F 21.1 przedpokój 4.37m² p.podł.
F 21.2 łazienka pos.cer. pos.cer.
F 20 szyb 3,27 m²
F 25.4 pokój 8.14 p.podł.
F 21.4 pokój 17.99m² p.podł.
F 21.3 kuchnia 4.38 p.podł.
F 25.3 pokój z aneksem 16.63m² p.podł.
G 22.3 pokój z aneksem 16.63m² p.podł.
E 25.6 balkon 13.39 m²
F 22.7 balkon 13.39 m²
F 21.5 balkon 3.48m²
F 24.5 balkon 3.41 m²
hp=0,82
BXC.273 20-80m3/h
EMM.707 5-29m3/h
TM+TT
BELKA B4
ACC.V.12.1
ACC.V.8.1
ACC.V.5.1
+12,005
+10,595
wyłaz dachowy drabina
CENTRALA KLIMATYZACYJNA
okno dymowe zaopatrzone w siłownik
rura spustowa Ø100mm ze stali tytanowo-cynkowej gofowalcowanej o gr.0,7mm
F21
F23
F24
F25
G15
G16

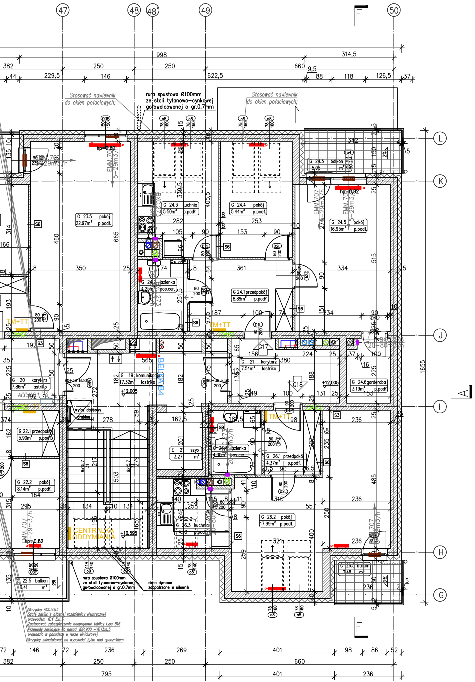
47
48
48'
49
50
L
K
J
I
H
G
F
A
998
314,5
382
250
250
660
9,5
44
229,5
146
622,5
88
118
126,5
37
Stosować nawiewnik do okien połaciowych;
rura spustowa Ø100mm ze stali tytanowo-cynkowej gotowalcowanej o gr.0,7mm
hp=0,82
G 23.5 pokój 22.97m² p.podł.
G 24.3 kuchnia 5.50m² p.podł.
G 24.4 pokój 5.44m² p.podł.
G 24.5 balkon 5.06 m²
G 24.5 pokój 16.95m² p.podł.
G 24.2 łazienka 4.25m² pos.cer.
G 24.1 przedpokój 8.89m² p.podł.
G 20 korytarz 7.86m² lastriko
G 19 komunikacja 17.32m² lastriko
G 21 korytarz 7.54m² lastriko
G 24.6 garderoba 3.19m² p.podł.
G 22.1 przedpokój 5.90m² p.podł.
G 22.2 pokój 8.14m² p.podł.
G 22.5 balkon 3.41 m²
E 21 szyb 3,27 m²
G 26.4 łazienka 4.00m² pos.cer.
G 26.1 przedpokój 4.37m² p.podł.
G 26.3 kuchnia 4.38 p.podł.
G 26.2 pokój 17.99m² p.podł.
G 26.5 balkon 3.48 m²
EMM 707 5-29m3/h
BELKA B4
CENTRALKA ODDYMIANIA
TM+TT
+12,005
+10,585
wyłaz dachowy drabina
okno dymowe zapoptrzone w siłownik
rura spustowa Ø100mm ze stali tytanowo-cynkowej gotowalcowanej o gr.0,7mm
Skrzynka ACC.V.5.1
Szafę zasilić z głównej rozdzielnicy elektrycznej przewodem YDY 3x1,5
Zastosować zabezpieczenie nadprądowe tablicy typu B16
Przewody zasilające do nasad VBP.900 – YDY3x1,5 prowadzić w posadzce w rurze winidurowej
Skrzynkę zainstalować na wysokości 2,3m nad spocznikiem
1655
72
146
72
236
269
401
98
86
52
382
250
250
660
795
401
236

ŚCIANY

S1 - ściana zewnętrzna	
tynk mineralny malowany farbą silikonową	
styropian EPS 70-040	15cm
ściana konstrukcyjna z bloczków silikatowych	25cm
tynk - w zal od pomieszczenia	

S1' - ściana zewnętrzna	
tynk min. malowany farbą silikonową	
wełna mineralna	15cm
ściana konstrukcyjna z bloczków silikatowych	25cm
tynk - w zal od pom.	

S2 - ściana zewnętrzna	
tynk mineralny malowany farbą silikonową	
styropian EPS 70-040	15cm
wieniec żelbetowy	25cm
tynk - w zal od pomieszczenia	

S3 - ściana wewnętrzna	
tynk - w zal od pomieszczenia	
ściana z bloczków silikatowych	25cm/ 18cm/ 12cm
tynk - w zal od pomieszczenia	

S4 - ściana wewnętrzna	
tynk - w zal od pom.	
ściana z bl. silikatowych	25cm
pustka	10cm
ściana z bl. silikatowych	25cm
tynk - w zal od pom.	

S5 - ściana wewnętrzna	
tynk - w zal od pomieszczenia	
ściana żelbetowa	25/20cm
tynk - w zal od pomieszczenia	

S6 - ściana wewnętrzna	
ścianka systemowa z bloczków gipsowych	8cm
wykończenie w zal od pomieszczenia	

S7 - ściana winda	
blacha	
mata strukturalna	
płyta OSB	
pustka	
wełna	15cm
folia paroprzepuszczalna	
ściana żelbetowa	20cm

S8 - ściana klatki schodowej	
tynk - w zal od pomieszczenia	
ściana żelbetowa	25/20cm
wełna mineralna	5cm
płyta g-k	1,2cm

S9 - ścianka attykowa	
tynk mineral. malowany farbą silikonową	
styropian EPS 70-040	15cm
ściana żelbetowa	22cm
gruntowanie	
hydroizolacja	
pianka polistyrenowa	8cm
oblachowanie	

S10 - ściana zew.	
tynk mozaikowy	
styrodur XPS30	8+5cm
jednoskład. izol. bitum. typu Izohan WL	
grunt pod izol. bitum. typu Dyspermix	
ściana żelbetowa	25cm
grunt pod izol. bitum. typu Dyspermix	
jednoskład. izol. bitum. typu Izohan WL	
styrodur XPS30	5cm
folia kubełkowa	

ZESTAWIENIE
ELEMENTÓW INSTALACJI WENTYLACJI MECHANICZNEJ

Oznaczenie	Opis elementu	Szt.	m2	Uwagi	Str.1
K					
K 6	Kanał wentylacyjny SPR-C-125-161	1	0.063	prod.ALNOR	
K 58	Kanał wentylacyjny SPR-C-125-379	1	0.149	prod.ALNOR	
K 61	Kanał wentylacyjny SPR-C-125-374	1	0.147	prod.ALNOR	
K 160	Trójnik TPCL-C-160-125	86	0.2	prod.ALNOR	
K 161	Kanał wentylacyjny SPR-C-160-3000	124	1.506	prod.ALNOR	
K 165	Kanał wentylacyjny SPR-C-125-145	66	0.057	prod.ALNOR	
K 167	Kanał wentylacyjny SPR-C-125-25	2	0.01	prod.ALNOR	
K 173	Kanał wentylacyjny SPR-C-125-358	1	0.141	prod.ALNOR	
K 176	Kanał wentylacyjny SPR-C-125-464	1	0.182	prod.ALNOR	
K 178	Kanał wentylacyjny SPR-C-125-359	6	0.141	prod.ALNOR	
K 187	Kanał wentylacyjny SPR-C-125-463	1	0.182	prod.ALNOR	
K 188	Kanał wentylacyjny SPR-C-125-464	1	0.182	prod.ALNOR	
K 193	Kanał wentylacyjny SPR-C-125-145	1	0.057	prod.ALNOR	
K 200	Kanał wentylacyjny SPR-C-125-146	1	0.057	prod.ALNOR	
K 203	Tłumik akustyczny SQLL-CR-160-1200	15		prod.ALNOR	
K 204	Kolano BPL-C-160-90	30	0.182	prod.ALNOR	
K 207	Kolano BPL-C-160-90	7	0.182	prod.ALNOR	
K 208	Kanał wentylacyjny SPR-C-160-786	7	0.395	prod.ALNOR	
K 209	Kanał wentylacyjny SPR-C-160-470	7	0.236	prod.ALNOR	
K 210	Kanał wentylacyjny SPR-C-160-230	7	0.115	prod.ALNOR	
K 221	Kolano BPL-C-160-45	7	0.117	prod.ALNOR	
K 222	Kanał wentylacyjny SPR-C-160-107	7	0.054	prod.ALNOR	
K 223	Kolano BPL-C-160-45	7	0.117	prod.ALNOR	
K 224	Kanał wentylacyjny SPR-C-160-291	7	0.146	prod.ALNOR	
K 225	Kanał wentylacyjny SPR-C-160-486	7	0.244	prod.ALNOR	
K 226	Kolano BPL-C-160-90	7	0.182	prod.ALNOR	
K 228	Kolano BPL-C-160-90	7	0.182	prod.ALNOR	
K 229	Kanał wentylacyjny SPR-C-160-532	7	0.267	prod.ALNOR	
K 230	Kanał wentylacyjny SPR-C-160-219	8	0.11	prod.ALNOR	
K 235	Kolano BPL-C-160-90	1	0.182	prod.ALNOR	
K 236	Kanał wentylacyjny SPR-C-160-965	1	0.485	prod.ALNOR	
K 237	Kanał wentylacyjny SPR-C-160-1276	1	0.641	prod.ALNOR	
K 238	Kanał wentylacyjny SPR-C-125-146	1	0.057	prod.ALNOR	
K 239	Kanał wentylacyjny SPR-C-125-160	2	0.063	prod.ALNOR	
Ł					
Ł 1	Kanał wentylacyjny SPR-C-160-3000	130	1.506	prod.ALNOR	
Ł 2	Trójnik TPCL-C-160-125	83	0.2	prod.ALNOR	
Ł 4	Kanał wentylacyjny SPR-C-125-145	85	0.057	prod.ALNOR	
Ł 5	Kanał wentylacyjny SPR-C-125-275	1	0.108	prod.ALNOR	
Ł 6	Trójnik TPC-C-160-125	3	0.2	prod.ALNOR	
Ł 8	Kanał wentylacyjny SPR-C-160-212	7	0.107	prod.ALNOR	
Ł 9	Kanał wentylacyjny SPR-C-160-233	7	0.117	prod.ALNOR	
Ł 10	Kolano BPL-C-160-90	38	0.182	prod.ALNOR	
Ł 11	Tłumik akustyczny SQLL-CR-160-1200	15		prod.ALNOR	
Ł 12	Kanał wentylacyjny SPR-C-160-170	7	0.085	prod.ALNOR	
Ł 13	Kolano BPL-C-160-30	14	0.100	prod.ALNOR	
Ł 14	Kanał wentylacyjny SPR-C-160-115	7	0.058	prod.ALNOR	
Ł 15	Kanał wentylacyjny SPR-C-160-329	7	0.165	prod.ALNOR	
Ł 16	Kanał wentylacyjny SPR-C-160-517	7	0.26	prod.ALNOR	
Ł 17	Kanał wentylacyjny SPR-C-160-427	7	0.214	prod.ALNOR	
Ł 18	Kanał wentylacyjny SPR-C-160-211	1	0.106	prod.ALNOR	
Ł 19	Kanał wentylacyjny SPR-C-160-764	1	0.383	prod.ALNOR	
Ł 20	Kanał wentylacyjny SPR-C-160-227	1	0.114	prod.ALNOR	

Oznaczenie	Opis elementu	Szt.	m2	Uwagi	Str.2
Ł 21	Kanał wentylacyjny SPR-C-125-3000	4	1.179	prod.ALNOR	
Ł 22	Trójnik TPC-C-125-125	1	0.143	prod.ALNOR	
Ł 241	Kanał wentylacyjny SPR-C-125-221	1	0.087	prod.ALNOR	
O					
O 1	Kanał wentylacyjny SPR-C-160-3000	124	1.506	prod.ALNOR	
O 2	Trójnik TPCL-C-160-125	86	0.2	prod.ALNOR	
O 3	Kanał wentylacyjny SPR-C-125-145	69	0.057	prod.ALNOR	
O 4	Kanał wentylacyjny SPR-C-125-25	2	0.01	prod.ALNOR	
O 5	Kanał wentylacyjny SPR-C-125-359	5	0.141	prod.ALNOR	
O 6	Kanał wentylacyjny SPR-C-125-160	1	0.063	prod.ALNOR	
O 7	Kanał wentylacyjny SPR-C-125-464	2	0.182	prod.ALNOR	
O 8	Kanał wentylacyjny SPR-C-125-465	1	0.183	prod.ALNOR	
O 9	Kanał wentylacyjny SPR-C-125-358	2	0.141	prod.ALNOR	
O 10	Kanał wentylacyjny SPR-C-125-144	1	0.057	prod.ALNOR	
O 11	Kanał wentylacyjny SPR-C-125-142	1	0.056	prod.ALNOR	
O 12	Kanał wentylacyjny SPR-C-125-373	1	0.147	prod.ALNOR	
O 13	Kanał wentylacyjny SPR-C-125-372	1	0.146	prod.ALNOR	
U					
U 1	Kanał wentylacyjny SPR-C-160-3000	230	1.506	prod.ALNOR	
U 2	Trójnik TPC-C-160-125	57	0.2	prod.ALNOR	
U 3	Kanał wentylacyjny SPR-C-125-2725	1	1.071	prod.ALNOR	
U 4	Kanał wentylacyjny SPR-C-125-49	4	0.019	prod.ALNOR	
U 7	Kanał wentylacyjny SPR-C-125-159	1	0.063	prod.ALNOR	
U 8	Kanał wentylacyjny SPR-C-125-1355	1	0.532	prod.ALNOR	
U 9	Kanał wentylacyjny SPR-C-125-146	1	0.057	prod.ALNOR	
U 10	Kanał wentylacyjny SPR-C-125-145	2	0.057	prod.ALNOR	
U 11	Kanał wentylacyjny SPR-C-125-145	1	0.057	prod.ALNOR	
U 12	Kanał wentylacyjny SPR-C-125-145	1	0.057	prod.ALNOR	
U 13	Kanał wentylacyjny SPR-C-125-145	1	0.057	prod.ALNOR	
U 14	Kanał wentylacyjny SPR-C-125-1355	1	0.532	prod.ALNOR	
U 16	Kanał wentylacyjny SPR-C-125-145	20	0.057	prod.ALNOR	
U 17	Kanał wentylacyjny SPR-C-125-2275	1	0.894	prod.ALNOR	
U 18	Kanał wentylacyjny SPR-C-125-2276	1	0.894	prod.ALNOR	
U 19	Kanał wentylacyjny SPR-C-125-145	1	0.057	prod.ALNOR	
U 20	Kanał wentylacyjny SPR-C-125-145	1	0.057	prod.ALNOR	
U 21	Kanał wentylacyjny SPR-C-125-143	1	0.056	prod.ALNOR	
U 22	Kanał wentylacyjny SPR-C-125-145	1	0.057	prod.ALNOR	
U 23	Kanał wentylacyjny SPR-C-125-1355	1	0.532	prod.ALNOR	
U 24	Kolano BP-C-125-90	2	0.118	prod.ALNOR	
U 26	Kanał wentylacyjny SPR-C-125-280	2	0.11	prod.ALNOR	
U 27	Kanał wentylacyjny SPR-C-125-145	1	0.057	prod.ALNOR	
U 28	Kanał wentylacyjny SPR-C-125-145	1	0.057	prod.ALNOR	
U 30	Kanał wentylacyjny SPR-C-125-151	2	0.059	prod.ALNOR	
U 31	Kanał wentylacyjny SPR-C-125-1356	3	0.533	prod.ALNOR	
U 41	Kanał wentylacyjny SPR-C-125-2495	1	0.98	prod.ALNOR	
U 42	Kolano BP-C-125-90	1	0.118	prod.ALNOR	
U 43	Kanał wentylacyjny SPR-C-125-246	1	0.097	prod.ALNOR	
U 44	Kanał wentylacyjny SPR-C-125-2300	1	0.904	prod.ALNOR	
U 45	Kanał wentylacyjny SPR-C-125-2276	1	0.894	prod.ALNOR	
U 46	Kanał wentylacyjny SPR-C-125-2275	1	0.894	prod.ALNOR	
U 47	Kanał wentylacyjny SPR-C-125-2272	1	0.893	prod.ALNOR	
U 51	Kanał wentylacyjny SPR-C-125-1355	1	0.533	prod.ALNOR	
U 53	Kolano BP-C-125-15	1	0.064	prod.ALNOR	
U 54	Kanał wentylacyjny SPR-C-125-65	1	0.026	prod.ALNOR	
U 55	Kolano BP-C-125-15	1	0.064	prod.ALNOR	

Oznaczenie	Opis elementu	Szt.	m2	Uwagi	Str.3
U 56	Kanał wentylacyjny SPR-C-125-92	1	0.036	prod.ALNOR	
U 57	Kanał wentylacyjny SPR-C-125-65	1	0.026	prod.ALNOR	
U 239	Kanał wentylacyjny SPR-C-125-2670	1	1.049	prod.ALNOR	
U 240	Kanał wentylacyjny SPR-C-125-891	1	0.35	prod.ALNOR	
Nyple dodane:					
	Nypel NS-C-125	4	0.053	prod.ALNOR	
	Nypel NS-C-160	234	0.064	prod.ALNOR	
	Nypel NSL-C-160	374	0.064	prod.ALNOR	

	Pole powierzchni rozwinięć kanałów okrągłych: Pole powierzchni rozwinięć podst. kształtek okrągłych:	972.2 m2 122.2 m2	

MIESZKANIA			
KONDYGNACJA PODDASZA			
numer mieszkania	struktura lokalu	pow. w m2	tarasy pow w m2
SEGMENT A			
A18	p+k	30.74	3.48
A19	3p+ak	52.18	26.49
A20	2p+k	41.02	5.05
A21	2p+k	51.23	6.51
A22	2p+ak	36.86	3.41
RAZEM		212.03	44.94
B22	2p+ak	36.86	3.41
B23	2p+k	51.23	6.52
B24	2p+k	41.03	4.59
B25	3p+ak	63.14	23.84
B26	1p+k	30.73	3.48
RAZEM		222.99	41.84
C15	2p+ak	36.86	3.41
C16	2p+k	51.23	6.51
C17	2p+ak	58.07	8.23
C18	2p+ak	41.27	3.29
RAZEM		187.43	21.44
SUMA POW. BUD. 1		622.45	108.22
BUDYNEK 2			
D15	2p+ak	41.27	3.29
D16	2p+ak	46.12	8.23
D17	2p+k	51.23	6.51
D18	2p+ak	36.86	3.19
RAZEM		175.48	21.22
E22	2p+ak	36.86	3.41
E23	2p+k	51.23	6.51
E24	2p+k	41.02	4.59
E25	3p+ak	63.14	23.20
E26	1p+k	30.74	3.48
RAZEM		222.99	41.19
F21	1p+k	30.74	3.48
F22	3p+ak	62.88	23.20
F23	2p+k	41.03	4.59
F24	2p+k	51.23	6.51
F25	2p+ak	36.86	3.41
RAZEM		222.74	41.19
G15	2p+ak	36.86	3.41
G16	2p+k	51.23	6.51
G17	2p+k	44.22	5.05
G18	2p+k	49.45	3.48
RAZEM		181.76	18.45
SUMA POW. BUD. 2		802.97	122.05
SUMA POW. BUD. 1 i 2		1 425.42	230.27

UWAGI
1. Inwestycję należy zrealizowac zgodnie z zatwierdzonym Projektem Budowlanym PB i wg przepisów Prawa Budowlanego, odrębn
2. Wszystkie roboty należy wykonac zgodnie z przyjętymi w projekcie rozwiązaniami architektoniczno - budowlanymi, przepisami te
3. Wprowadzenie rozwiązań zamiennych w stosunku do przewidzianych w projekcie należy uzgodnić z Projektantem. Wątpliwości
Projektantem
4. Wszystkie użyte materiały, wyroby, urządzenia i rozwiązania technologiczne powinny być dopuszczone do obrotu i stosowania w
5. Przed rozpoczęciem robót Wykonawca obowiązany jest zapoznać się na miejscu z istniejącym uzbrojeniem terenu, ze stanem b
6. Ze względu na usytuowanie i charakter inwestycji wszystkie wymiary i rzędne należy na bieżąco sprawdzać na budowie, a zaistn
z Projektantami.
7. Przed przystąpieniem do wykonania robót wykończeniowych należy zapoznać się ze stanem faktycznym, sprawdzić wymiary na
8. Połączenia instalacyjne i podłączenia do mediów należy wykonywać na podstawie odpowiednich projektów branżowych.
9. Wszelkie przebicia w ścianach dla potrzeb instalacji, rozmieszczenie poziomych i pionowych przewodów i ciągów instalacyjnych,
10. Uwagi i opisy w części opisowej i na rysunkach stanowią integralną część opracowania - dokumentacji.
11. Wszystkie roboty budowlano - montażowe z zastosowaniem rozwiązań systemowych powinny być wykonane ściśle wg technolo

Król Szydłowski
architekci

ATD AR
50-320 WROC
tel./fax 071 322 20

INWESTOR	Towarzystwo Budownictwa Społecznego Wrocła ul. Przybyszewskiego 102/104, 51-148 Wrocław
ZADANIE	Zespół budynków mieszkalnych wielorodzinnych zagospodarowaniem terenu i niezbędną infrastru ewiden. Wrocław, obr. Brochów am 17, dz. Nr 33
ZESPÓŁ PROJEKTOWY	
PROJEKTANT	mgr inż. arch. Mieczysław Szydłowski
SPRAWDZAJĄCY	mgr inż. arch. Jacek Król
ASYSTENT PROJ.	inż. arch. Agnieszka Nowicka
ASYSTENT PROJ.	inż. arch. Marta Szydłowska
PROJEKTANT	mgr inż. Janusz Mądry
SPRAWDZAJĄCY	mgr inż. Marek Kubacki
PROJEKTANT	mgr inż. Mirosław Zimoch
SPRAWDZAJĄCY	mgr inż. Aleksander Pater
TYTUŁ RYSUNKU	Rzut poddasza - bud. 2

LEGENDA

- ━ Grzejnik łazienkowy
- ▬ Grzejnik
- ⊠ Rozdzielacze co
- N N Kanał z-towy
- ▨ Hydrofor
- ⦿ Wyłącznik ppoż budynku
- NP Numer policyjny
- ▬ Kaseta rozmówna
- TM+TT Tablica mieszkaniowa
- TU+TT Tablica usług
- RG-KL1 T.ADM1 Rozdzielnia główna
- —·—·— Uziom
- ↑ ↑ ↑ Kurtyna powietrzna
- ------- Balkony/gzymsy nad kondygnacja
- - - - - Kondygnacja wychodząca poza obrys parteru

nych ustaw i przepisów techniczno - budowlanych oraz zgodnie z Polskimi Normami.
chniczno - budowlanymi, obowiązującymi Polskimi Normami oraz zasadami wiedzy technicznej i sztuki budowlanej.
dotyczące projektu i zawartych w nim rozwiązań należy wyjaśnić z udziałem Projektanta. Projekt Wykonawczy PW należy uzgodnić z

budownictwie, posiadać aktualne atesty ITB i PZH, a wyroby stosowane jednostkowo w razie konieczności - odpowiednie aprobaty.
udynków oraz bezpośredniego otoczenia, przewidując warunki techniczne, organizacyjne oraz logistyczne związane z realizacją
iałe niezgodności pomiędzy projektem architektonicznym i pozostałymi projektami branżowymi a stanem istniejącym należy wyjaśniać i uzgadniać

budowie oraz dostosować proponowane rozwiązania do stanu istniejącego w porozumieniu z Projektantem.

przebić i klap rewizyjnych należy wykonać wg właściwych projektów branżowych.

ogii określonej przez producenta (wskazany jest nadzór techniczny ze strony producenta).

RCHITEKCI s.c.
ŁAW, UL. OLEŚNICKA 15 B
94, e-mail: biuro@atd-architekci.pl

aw Sp. z o.o. | DATA | 11.2017

(budynek 1 budynek 2) z usługami w parterze. Wraz z
ukturą techniczną we Wrocławiu, w rejonie ul. Afgańskiej. Jednostka
3/2, 18/5, 33/1, 31

NR UPR.	SPECJALNOŚĆ	PODPIS	BRANŻA	FAZA
69/93/UW	architektoniczna		A	PW
71/93/UW	architektoniczna			
-	-			
-	-			
140/DOŚ/03	instalacyjna		IS	
15/2002/Gw	instalacyjna			
190/77/Wwm	inst. elektryczne		IE	
131/06/DOŚ	inst. elektryczne			

Skala: 1:100

Nr rys.: A13