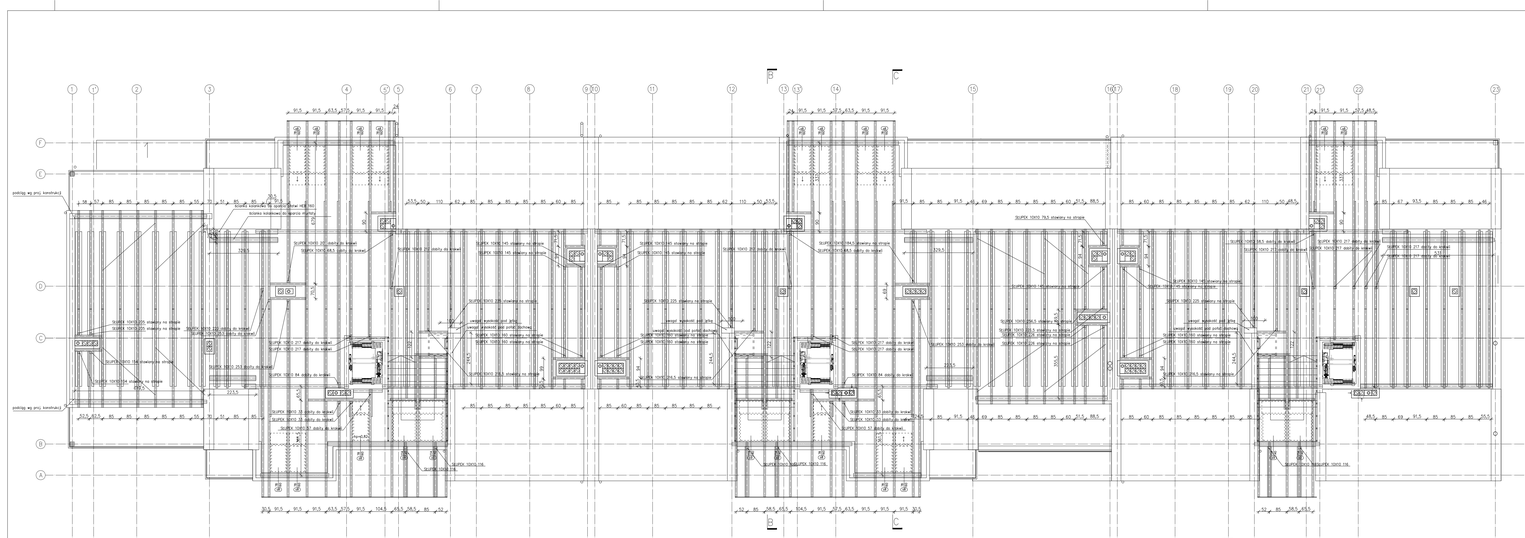


BUDYNEK 1

WALOWA	Dł. W JEDCH [cm]	Dł. SZEŚĆ [cm]	SUMA [cm]	Dł. SUMARYCZNA [m]
HEB 1000	340	340,00	3	1 020,00
	500	500,00	3	1 500,00
	700	700,00	3	1 400,00
			SUMA HEB	3 920,00
MURIATA 18X18	224	224,00	2	448,00
	315	315,00	1	315,00
	185	185,00	3	555,00
	330	330,00	5	1 650,00
	540	540,00	3	1 620,00
	578	578,00	2	1 156,00
	635	635,00	8	5 080,00
	140	140,00	2	280,00
	897,5	897,50	3	2 692,50
			SUMA MURIATA	13 796,50
WYMIAN 10X20	128	128,00	2	256,00
	88	88,00	2	176,00
	88	88,00	2	176,00
	93	93,00	6	558,00
	328,5	328,50	3	985,50
	327	327,00	6	1 962,00
	140	140,00	6	840,00
	155	155,00	6	930,00
	177	177,00	4	708,00
	294	294,00	2	588,00
			SUMA WYMIAN	7 445,50
RNDKIEW 10X20	45,6	52,65	3	157,96
	48	55,43	6	332,55
	79	91,22	4	364,89
	330	333,45	6	754,39
	125	144,34	2	288,68
	148	170,90	4	1 025,37
	779	899,51	1	899,51
	583,5	673,69	1	673,69
	294,5	339,99	4	959,96
	256	295,60	1	295,60
	263,5	303,31	4	1 819,85
	270	311,77	2	623,54
	385	444,96	53	23 581,66
	381	439,94	43	18 917,45
	425,5	495,94	3	1 487,83
	436,5	504,09	3	3 024,16
	457,5	528,38	7	3 697,93
	463	533,32	6	3 199,90
	474,5	547,91	38	8 766,49
	510	589,28	2	1 178,56
	686,5	793,61	3	2 308,62
	376	436,48	2	872,95
	904,5	1 044,43	23	30 298,37
			SUMA RNDKIEW	157 075,73

	108	208,00	3
	108,5	3 036,50	7
	133	133,00	3
	154	154,00	3
	264	264,00	1
JĘTKA 10X20	421	421,00	4
	44,5	50,90	3
	564	564,00	5
	616	616,00	1
	455	455,00	3
	75	75,00	4
			SUMA JĘTK
	330	330,00	6
	145	145,00	7
	140	140,00	2
	160	160,00	4
	184,5	184,50	1
	201	201,00	1
	205	205,00	2
SŁUPEK 10x10	214,5	214,50	3
	217	217,00	11
	273	273,00	5
	225	225,00	3
	226	226,00	2
	226,5	226,50	1
	256	256,00	1
	256,5	256,50	1
	33	33,00	4
	57	57,00	2
	68,5	68,50	3
	79,5	79,50	1
	84	84,00	2
			SUMA SŁUPEK
KLEJONZE 9x20	242,5	242,50	11
			SUMA
KLEJONZE 10x20	168	168,00	4
	498	498,00	2
	745,5	745,50	134
	168	168,00	2
	248	248,00	2
	293	293,00	4
	372	372,00	2
	436	436,00	33
	464	464,00	6
	479	479,00	6
	306	306,00	2
	66	66,00	2
			SUMA KLEJZEZA

WIATROWNI. 5x15	Długość ciętej wiatrownicy [cm]	Ilość [szt]	DŁ. SUMARYCZNA [m]
	1	330	3
	171,5	343,00	2
	171,5	171,50	1
	343,5	228,50	515,00
	551	228,50	515,50
		SUMA WIATROWNICY	4 003,31

Dł. SUMARYCZNA [m]		
3	624,00	
2	616,18	
1	946,78	
4	1 051,89	
	4 003,31	

Dł.drewna	SUMA [szt]	[m3]
	3 533 304,00	3,53
24/WIEW	1 089 930,00	1,09
30/WIEW	21 403 145,47	21,40
BETON	2 076 000,00	2,08
SŁUPY	1 050 000,00	1,05
30/SŁUP	1 050 000,00	1,05
PODCIĄG	20 160 000,00	20,16
WIATROWE	280 188,00	0,28
SUMA	51 684 567,47	51,59

UWAGI
1. Niniejszy rysunek stanowi integralną część projektu budowlanego PT- wg. przepisów Prawa Budowlanego, obejmuje całość zakresu technicznego i budowlanych robót zgodnie z Projektowaniem.
2. Wszystkie roboty należy wykonać zgodnie z przepisami w zakresie zapewnienia architektoniczno - budowlanych, przepisami techniczno - budowlanych, obowiązującymi Polskimi Normami oraz zasadami wiedzy technicznej i sztuki budowlanej.
3. Wykonawca ma obowiązek zapoznania się z zakresem robót z Projektowaniem. Wszystkie stwierdzone błędy lub rozbieżności należy zgłosić w celu ich usunięcia przed rozpoczęciem robót.
4. Wszystkie użyte materiały, wyroby, urządzenia i konstrukcje technologiczne powinny być dopuszczone do obrotu i stosowania w budownictwie, posiadać aktualne atesty IBDI, PCH, a wyroby stosowane jednokrotnie w taśmy konstrukcji i odpowiednie wymogi, zgodnie z Rozporządzeniem Ministra Infrastruktury z dnia 12 kwietnia 2002 r. w sprawie warunków technicznych, jakim powinny odpowiadać budynki i ich usytuowanie (Dz. U. z 2002 r. Nr 75, poz. 690 z późniejszymi zmianami).
5. Za wyjątki na odstępstwa i Kierownik budowy) wszystkie wyroby, i każde należy na każdego sprawdzić na budowie, a materiały niezgodnych pomiędzy projektem architektonicznym i uzyskaniem projektu konstrukcyjnych z zakresie niniejszego należy wyjaśnić i ogłoszenie z Projektantem.
6. Wszystkie roboty wykonywane do wykonania robót wykończeniowych należy zapoznać się ze stanem faktycznym, sprawdzić wymiary na budowie oraz dostosować proponowane rozwiązania do stanu istniejącego w porozumieniu z Projektantem.
7. Podczas realizacji i odbiegania do montaż należy wykonywać na podstawie odpowiednich projektów technicznych.
8. Wszelkie zmiany w trakcie ich pomiędzy projektu, wymieszanie poziomych i pionowych przewodów i zagęszczenia należy uzgodnić, przed i dla zwiększych należy wykonać wg właściwych projektów branżowych.
9. Wszystkie roboty budowlano - montażowe i zabezpieczeniem rozwiązań szczegółowych powinny być wykonane ściśle wg technologii określonej przez producenta (wskazania jest należał technicznej do strony producenta).
10. Wszystkie roboty budowlano - montażowe i zabezpieczeniem rozwiązań szczegółowych powinny być wykonane ściśle wg technologii określonej przez producenta (wskazania jest należał technicznej do strony producenta).

ATD ARCHITEKCI s.c.
50-320 WROCŁAW, UL. OLEŚNICKA 15 B
tel./fax 071 322 20 94, e-mail: biuro@atd-architekci.pl

INWESTOR	Towarzystwo Budownictwa Społecznego Wrocław Sp. z o.o. ul. Przyłuskiewskiego 102/104, 51-149 Wrocław	DATA	08.09.2017
ZADANIE	Zespół budynków mieszkalnych wielorodzinnych (budynek 1 budynek 2) z usługami w parterze. Wraz z zagospodarowaniem terenu i niezbędną infrastrukturą techniczną we Wrocławiu, w rejonie ul. Afgańskiej. Jednostka ewiden. Wrocław, obr. Brochów am 17, dz. Nr 33/2, 18/5, 33/1, 31		

ZESPÓŁ PROJEKTOWY		NR UPR.	SPECJALNOŚĆ	PODPIS	BRANŻA	FAZA
PROJEKTANT	mgr inż. arch. Mieczysława Szydłowski	69/93/UW	architektoniczna		A	PW
SPRAWDZAJĄCY	mgr inż. arch. Jacek Krśl	71/93/UW	architektoniczna			
ASYSTENT PROJ.	mgr inż. arch. Agnieszka Nowicka	-	-			
ASYSTENT PROJ.	mgr inż. arch. Marta Szydłowska	-	-			

TYTUŁ RYSUNKU	Rzut więźby dachowej, bud 1	Skala	Nr rys.
		1:100	A16