

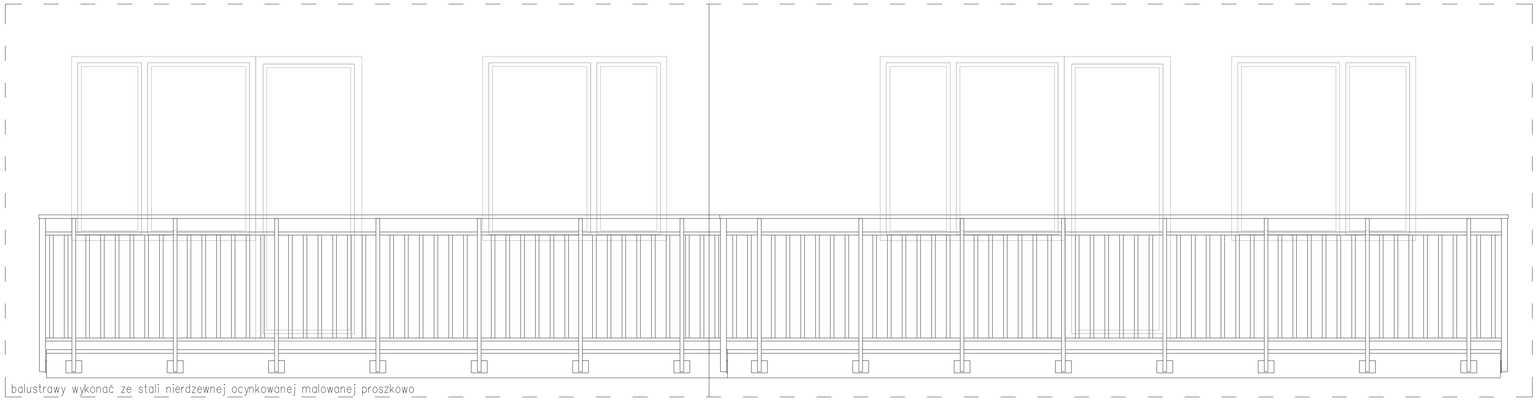


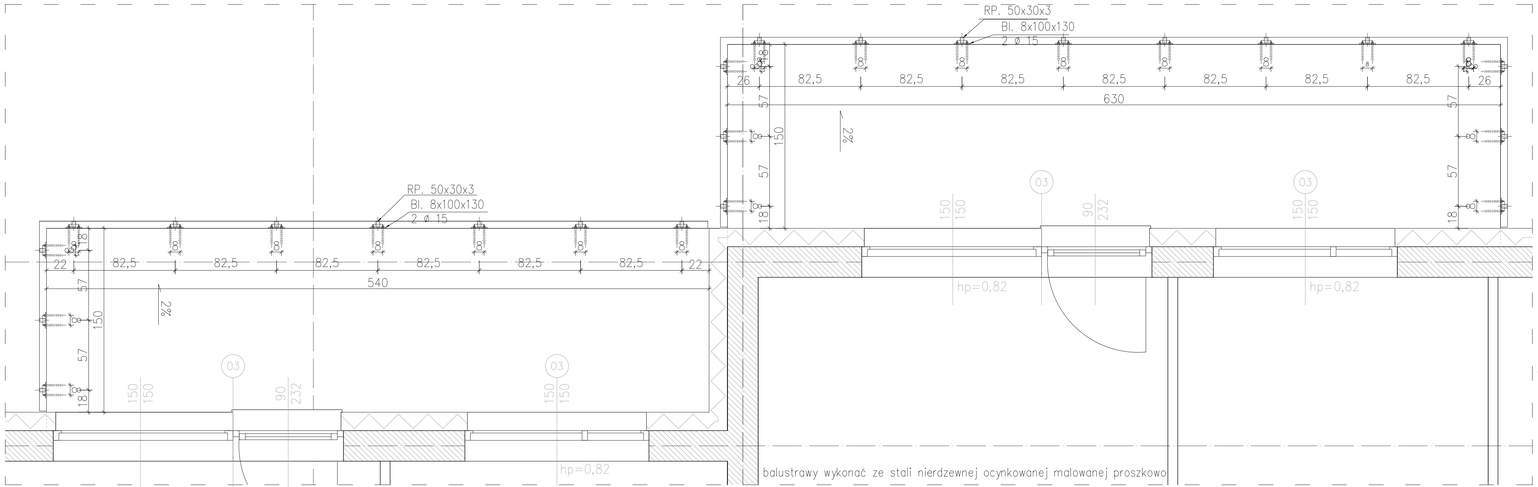

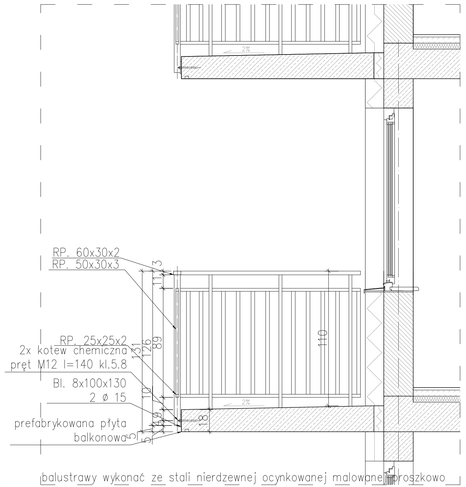

UWAGI
1. Wszystkie roboty zrealizować zgodnie z zatwierdzonym Projektem Budowlanym PB i wg przepisów Prawa Budowlanego, obligatoryjnych ustaw i przepisów technicznо-budowlanych oraz zgodnie z Polskimi Normami,
2. Wszystkie roboty należy wykonać zgodnie z przyjętym w projekcie rozwiązaniem architektoniczno – budowlanym, przepisami techniczno-budowlanymi, obowiązującymi Polskimi Normami oraz zasadami wiedzy technicznej i sztuki budowlanej.
3. Dopuszcza się nieznaczne rozwiązań zamiennych w stosunku do przewidzianych w projekcie należy uzgodnić z Projektantem. Wątpliwości dotyczące projektu i zawartych w nim rozwiązań należy wyjaśnić z autorem Projektu. Projekt Wykonawczy PB należy uzgodnić z Projektantem
4. Wszystkie użyte materiały, wyroby, urządzenia i rozwiązania technologiczne powinny być dopuszczone do obrotu i stosowania w budownictwie, posiadać aktualne aprobaty ITB i ITCH, a wyroby stosowane jednostkowo w ilości kontrolnej – odpowiednie aprobaty, certyfikaty lub deklaracje zgodności z wymaganiami określonymi w przepisach i Polskich Normach. Wykonawca przedstawi Inspektorowi nadzoru do akceptacji wszystkie materiały i urządzenia przeznaczone do zastosowania w realizacji
5. Za wyjątkiem wymienionych w punkcie 3 zmian, wszelkie ewentualne odstępstwa od projektu budowlanego wymagają uzgodnienia z Projektantem i Inspektorem nadzoru.
6. Za zgodą Inspektora nadzoru dopuszcza się wykonanie robót wykończeniowych należy zapoznać się ze stanem faktycznym, sprawdzić wymiary na budowie oraz dostosować proponowane rozwiązania do stanu istniejącego w porozumieniu z Projektantem,
7. Przed przystąpieniem do wykonania robót wykończeniowych należy zapoznać się ze stanem faktycznym, sprawdzić wymiary na budowie oraz dostosować proponowane rozwiązania do stanu istniejącego w porozumieniu z Projektantem,
8. Podczas montażu prac i podłączenia do instalacji należy wykonywać na podstawie odpowiednich projektów branżowych.
9. Przy wykonywaniu robót należy przestrzegać przepisów bezpieczeństwa i higieny pracy, przepisów ochrony przeciwpożarowej, przepisów ochrony środowiska naturalnego, posiadać i klasy nowszych należy wykonać wg właściwych projektów branżowych.
10. Uwagi i opisy w części opisowej i na rysunkach stanowią integralną część opracowania - dokumentacji.
11. Wszystkie roboty budowlano – montażowe z zastosowaniem rozwiązań systemowych (ewentu być wykonane ściśle wg technologii określonej przez producenta (wskazany jest nadzór technicyny ze strony producenta).

ATD ARCHITEKCI s.c.
50-320 WROCŁAW, UL. OLEŚNICKA 15 B
tel./fax 071 322 20 94, e-mail: biuro@atd-architekci.pl

INWESTOR	Towarzystwo Budownictwa Społecznego Wrocław Sp. z o.o. ul. Przybyszewskiego 102/104, 51-148 Wrocław	DATA	11.2017
ZADANIE	Zespół budynków mieszkalnych wielorodzinnych (budynek 1 budynek 2) z usługami w parterze. Wraz z zagospodarowaniem terenu i niezbędną infrastrukturą techniczną we Wrocławiu, w rejonie ul. Algarkskiej. Jednostka ewiden. Wrocław, obr. Brochów am 17, dz. Nr 33/2, 18/5, 33/1, 31		

ZESPÓŁ PROJEKTOWY		NR UPR.	SPECJALNOŚĆ	PODPIS	BRANŻA	FAZA
PROJEKTANT	mgr inż. arch. Mieczysław Szydłowski	69/93/UW	architektoniczna		A	PW
SPRAWDZAJĄCY	mgr inż. arch. Jacek Król	71/93/UW	architektoniczna			
ASYSTENT PROJ.	mgr inż. arch. Agnieszka Nowicka	-	-			
ASYSTENT PROJ.	mgr inż. arch. Marta Szydłowska	-	-			

TYTUŁ RYSUNKU	Detal balustrady balkonowej 1	Skala:	Nr rys.:
		1:20	A24