
WIDOK A

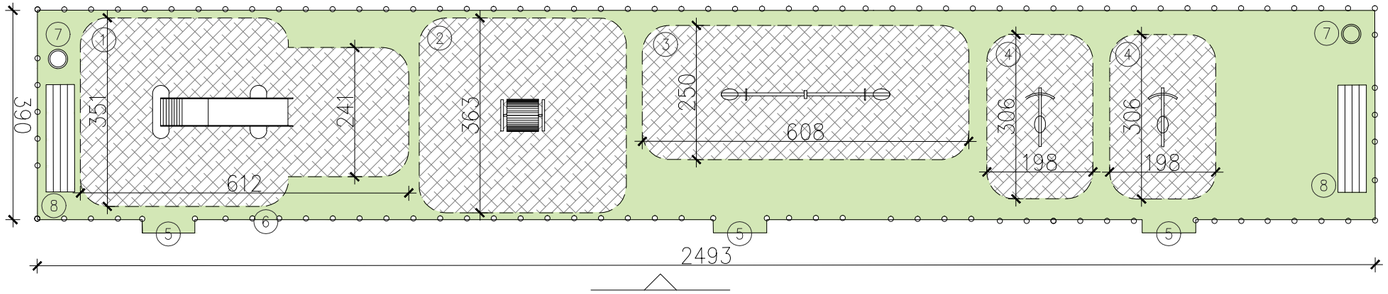


WIDOK C

WIDOK B


1. Zjeżdżalnia HDPE
2. Walec wąski
3. Huśtawka wagowa Maluch
4. Bujak Rowerek
5. Bramka
6. Ogrodzenie 58mb
7. Kosz na śmieci
8. Ławka

Nawierzchnia Samba


Trawa

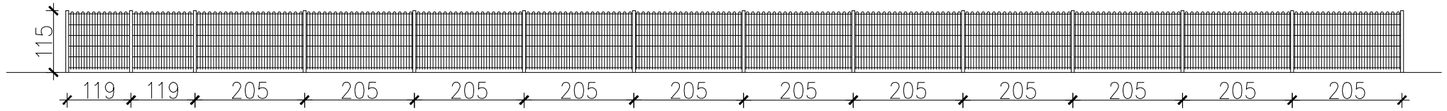

WIDOK A

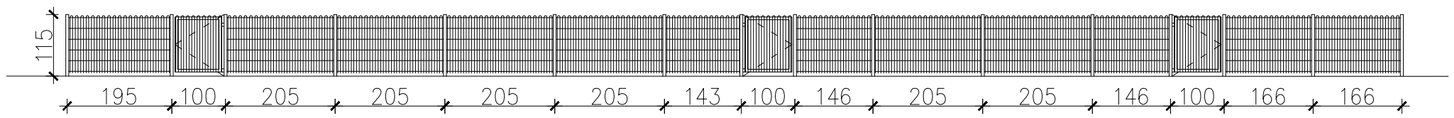

WIDOK B

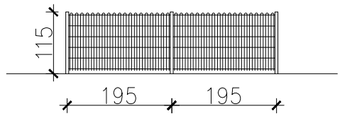

WIDOK C

ATD ARCHITEKCI s.c.
50-320 WROCŁAW, UL. OLEŚNICKA 15 B
tel./fax 071 322 20 94, e-mail: biuro@atd-architekci.pl

INWESTOR	Towarzystwo Budownictwa Społecznego Wrocław Sp. z o.o. ul. Przybyszewskiego 102/104, 51-148 Wrocław			DATA	11.2017	
ZADANIE	Zabudowa mieszkaniowa wielorodzinna, Wrocław Brochów ul. Afgańska dz. nr 18/5, 31, 33, działki drogowe: 8/2, 22					
ZESPÓŁ PROJEKTOWY		NR UPR.	SPECJALNOŚĆ	PODPIS	BRANŻA	
PROJEKTANT	mgr inż. arch. Mieczysław Szydłowski	69/93/UW	architektoniczna		A	FAZA
						PW
TYTUŁ RYSUNKU	Plac zabaw				SKALA 1:100	NR RYS. A36