




BOKS NA 2 POJEMNIKI ODPADÓW

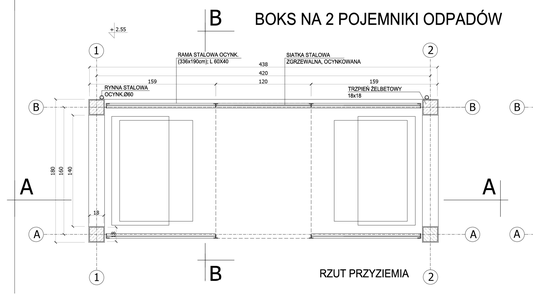

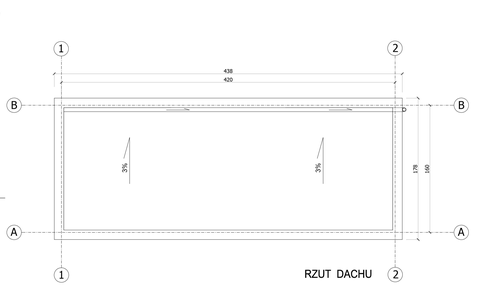


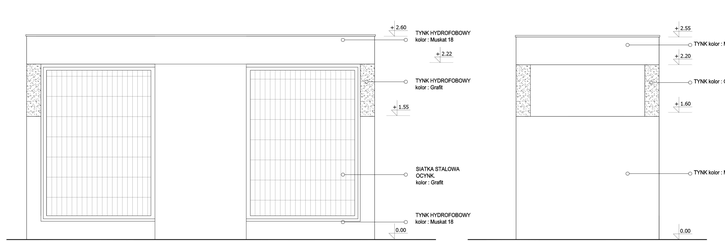


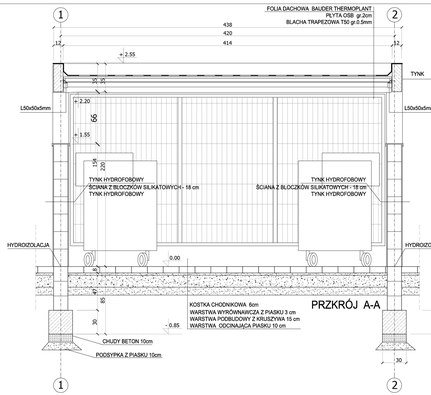


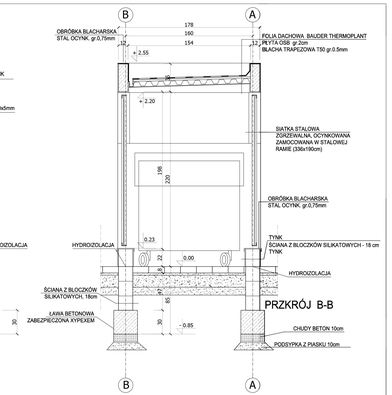



BOKS NA 4 POJEMNIKI ODPADÓW

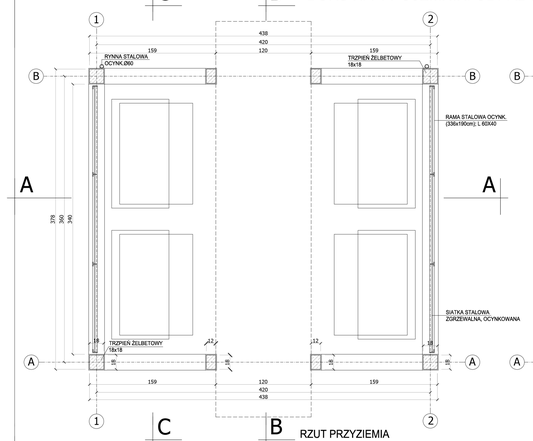


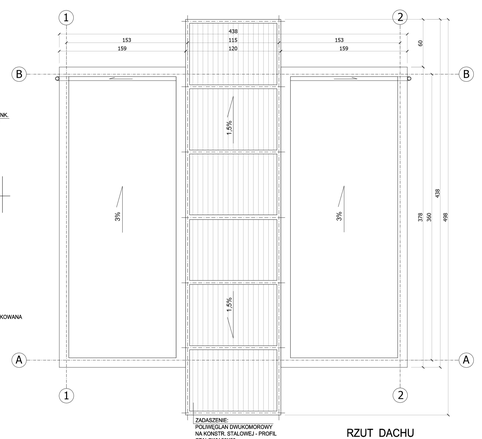


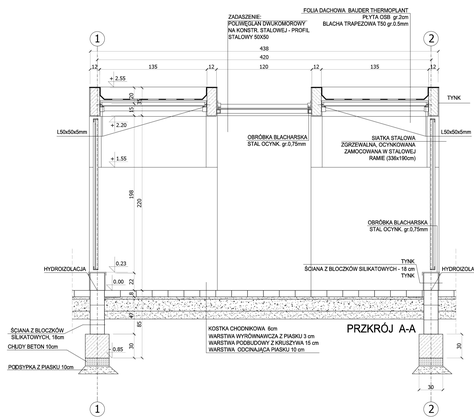

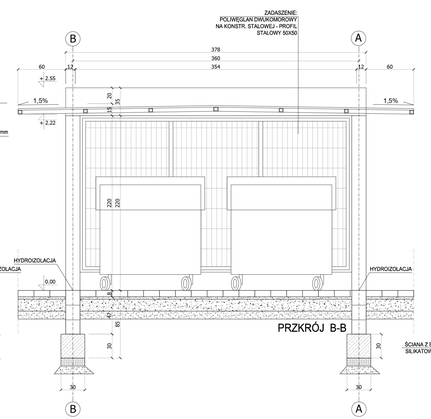

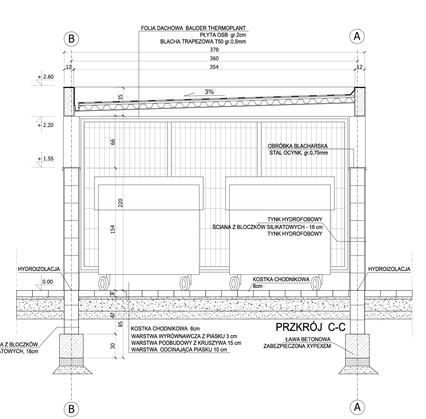

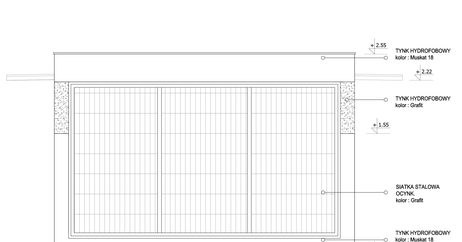

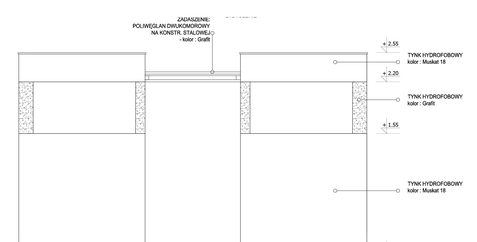

PROJEKT CHRONIONY JEST PRAWAMI AUTORSKIMI NA PODSTAWIE PRZEPISÓW DOTYCZĄCYCH PRAWA AUTORSKIEGO I PRAW POKREWNYCH. KOPIOWANIE, ROZPOWSZECHNIANIE BEZ PISEMNEJ ZGODY AUTORA ZABRONIONE

BIURO ARCHITEKTONICZNE
WOJCIECH MADUROWICZ Sp. z o.o.
44-100 Gliwice, ul. Jana III Sobieskiego 4/5
tel/fax: 231-36-10

projektował: mgr inż. arch. WOJCIECH MADUROWICZ 545/87 spec. architektoniczna — podpis
sprawdził: dr inż. arch. ZBIGNIEW SAJDADEK 074/21 spec. architektoniczna — podpis
projektował: mgr inż. BARTOSZ RUSZEL SKG./1755/POOK/07 — podpis
sprawdził: mgr inż. WITOLD DORYK 376/92 spec. konstr.bud. — podpis
projektował: mgr inż. arch. AGNIESZKA RATYNA mgr inż. arch. MARTA JEŻ-LORZ MICHAŁ JUŻWIAK — podpis

inwestycja: ZABUDOWA MIESZKANIOWA WIELORODZINNA Z GARAŻAMI POD BUDYNKIEM
obiekt: WROCŁAW - BROCHOWSKIE UL. AFGAŃSKIEJ
inwestor: TOWARZYSTWO BUDOWNICTWA SPOŁECZNEGO WROCŁAW SP.Z O.O. UL. PRZYBYSZEWSKIEGO 102/104, 51-148 WROCŁAW
temat rysunku: BOKSY NA ODPADY
fazy: PROJEKT BUDOWLANY | data: 04.2009r. | skala: 1:50
branża: ARCHITEKTURA | nr rysunku: 3 | arkusz:

WYDANIE RYSUNKU Z KOLEJNYM SYMBOLEM WERSJI, POWODUJE UNIEWAŻNIENIE WSZYSTKICH WCZEŚNIEJSZYCH RYSUNKÓW

ATD ARCHITEKCI s.c.
50-320 WROCŁAW, UL. OLEŚNICKA 15 B
tel./fax 071 322 20 94, e-mail: biuro@atd-architekci.pl

INWESTOR	Towarzystwo Budownictwa Społecznego Wrocław Sp. z o.o. ul. Przybyszewskiego 102/104, 51-148 Wrocław		DATA	08.09.2017	
ZADANIE	Zespół budynków mieszkalnych wielorodzinnych (budynek 1 budynek 2) z usługami w parterze. Wraz z zagospodarowaniem terenu i niezbędną infrastrukturą techniczną we Wrocławiu, w rejonie ul. Afgańskiej, Jednostka ewiden. Wrocław, obr. Brochów am 17, dz. Nr 33/2, 18/5, 33/1, 31				
ZESPÓŁ PROJEKTOWY		NR UPR.	SPECJALNOŚĆ	PODPIS	BRANŻA / FAZA
PROJEKTANT	mgr inż. arch. Mieczysław Szydłowski	69/93/UW	architektoniczna		A / PW
SPRAWDZAJĄCY	mgr inż. arch. Jacek Król	71/93/UW	architektoniczna		
ASYSTENT PROJ.	mgr inż. arch. Agnieszka Nowicka	-	-		
ASYSTENT PROJ.	mgr inż. arch. Marta Szydłowska	-	-		
TYTUŁ RYSUNKU	Boksy na odpady				Nr rys. A37