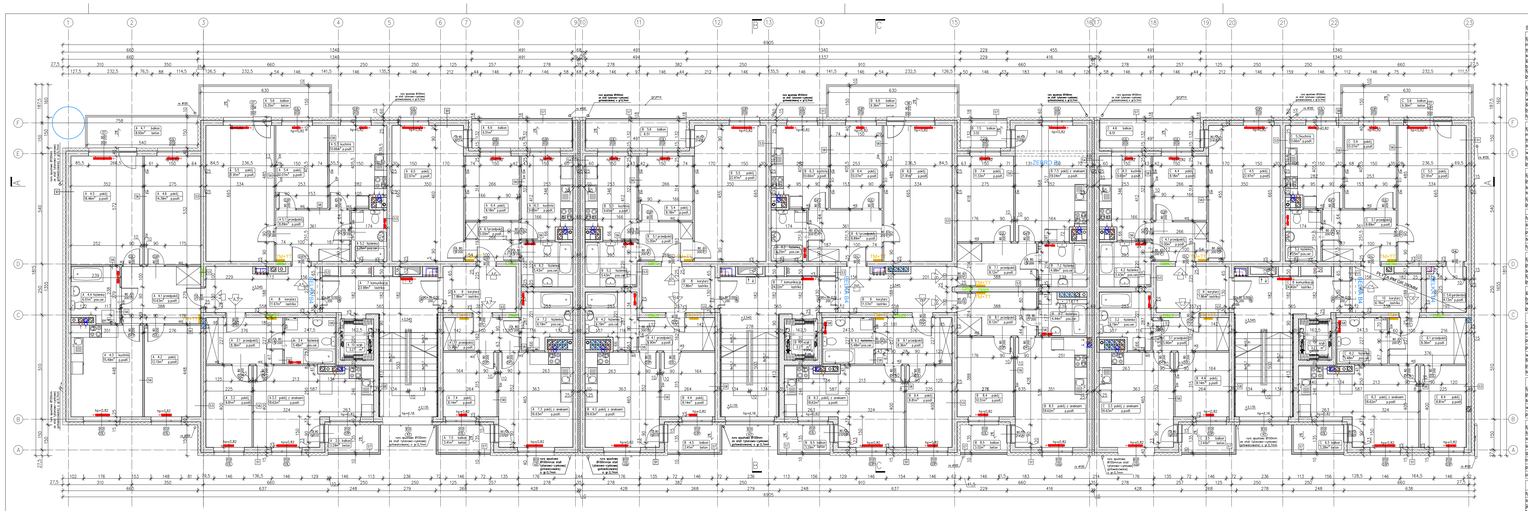

ŚCIANY

S1 - ściana zewnętrzna	
tynk mozaikowy	
wełna mineralna	
izolacja	
styropian EPS 70-040	15cm
ściana konstrukcyjna z bloczków silikatowych	25cm
tynk - w zal od pom.	
pomieszczenia	
S1 - ściana zewnętrzna	
tynk mozaikowy	
farba silikonowa	
wełna mineralna	16cm
ściana konstrukcyjna z bloczków silikatowych	25cm
tynk - w zal od pom.	
pomieszczenia	
S2 - ściana zewnętrzna	
tynk mozaikowy	
malowany farbą	
silikonową	
styropian EPS 70-040	15cm
wełna/ zelbetowa	25cm
tynk - w zal od	
pomieszczenia	
S3 - ściana wewnętrzna	
tynk - w zal od	
pomieszczenia	
ściana z bloczków	25cm/
silikatowych	16cm/
tynk - w zal od	12cm
pomieszczenia	
S4 - ściana wewnętrzna	
tynk - w zal od pom.	
ściana z cz. silikatowych	25cm
pustka	15cm
ściana z cz. silikatowych	25cm
tynk - w zal od pom.	
S5 - ściana wewnętrzna	
tynk - w zal od	
pomieszczenia	
ściana żelbetowa	25/20cm
tynk - w zal od	
pomieszczenia	
S6 - ściana wewnętrzna	
ściana żelbetowa z	
bloczków silikatowych	8cm
tynk - w zal od	
pomieszczenia	
S7 - ściana wieża	
blacha	
stała stratoryalna	
płyta OSB	
pustka	
wełna	15cm
folia	
wentyrposzczelnia	
ściana żelbetowa	20cm
S8 - ściana kratki schodowej	
tynk - w zal od	
pomieszczenia	
ściana żelbetowa	25/20cm
wełna mineralna	5cm
płyta g-k	1,2cm
S9 - ściana attykowa	
tynk mozaikowy malowany	
farbą silikonową	
styropian EPS 70-040	15cm
ściana żelbetowa	22cm
wyrównanie	
hydroizolacja	
papa polepiszowa	8cm
ocieplowanie	
S10 - ściana dew.	
tynk mozaikowy	
wyrobić WPO	8+8cm
ściana żelbetowa	
bpo bizitan WL	
grunt pod izol. bitum.	
bpo bizitan WL	
ściana żelbetowa	25cm
grunt pod izol. bitum.	
bpo Dyspersja	
ściana żelbetowa	
bpo bizitan WL	
wyrobić WPO20	5cm
folia kubełkowa	

MIESZKANIA			
I PIĘTRO			
numer mieszkania	struktura lokalu	pow. w m2	taras/ pow w m2
BUDYNEK 1			
A1	3pok	41,27	2,93
A4	3pok	41,13	2,92
A5	3pok	54,78	6,30
A6	3pok	51,23	6,30
A7	3pok	36,66	3,19
RAZEM		262,27	20,71 - 3,19
B4	3pok	36,86	3,19
B5	3pok	51,23	6,30
B6	3pok	53,78	6,30
B7	3pok	43,47	2,92
B8	3pok	41,27	2,93
B9	3pok	41,27	2,93
RAZEM		270,30	27,63
C1	3pok	36,86	3,19
C4	3pok	51,23	6,30
C5	3pok	39,91	5,37
C6	3pok	41,27	2,93
RAZEM		169,27	20,79
SUMA POW. BUD. 1		701,84	68,13
BUDYNEK 2			
D1	3pok	41,27	2,93
D2	3pok	41,13	2,92
D5	3pok	51,23	6,30
D6	3pok	36,86	2,93
RAZEM		169,27	21,53
E4	3pok	36,86	2,93
E5	3pok	51,23	6,30
E6	3pok	53,78	6,30
E7	3pok	43,47	2,92
E8	3pok	41,69	2,92
E9	3pok	41,27	2,93
RAZEM		270,30	21,80
F3	3pok	41,27	2,93
F4	3pok	41,58	2,92
F5	3pok	43,95	2,92
F6	3pok	53,78	6,30
F7	3pok	51,23	6,30
F8	3pok	36,86	3,19
RAZEM		270,08	21,63
G3	3pok	36,86	3,19
G4	3pok	51,23	6,30
G5	3pok	38,67	5,37
G6	3pok	39,31	5,30
RAZEM		165,37	20,16
SUMA POW. BUD. 2		915,02	104,69
SUMA POW. BUD. 1 i 2		1 616,86	183,82

LEGENDA

- Grzejnik łazienkowy
- Grzejnik
- Rozdzielacze co
- Konar z-towy
- Hydrofor
- Wyłącznik ppoż budynku
- Numer policyjny
- Kaseta rozmówna
- Tablica mieszkaniowa
- Tablica usług
- Rozdzielnia główna
- Uziom
- Kurtyna powietrzna
- Balkony/ozymsy nad kondygnacja
- Kondygnacja wychodząca poza obrys parteru

uwagi

1. Inwestycja należy zrealizować zgodnie z zatwierdzonym Projektem Budowlanym PB i wg projektów Prawa Budowlanego, obligatoryjnie zabrać projekta techniczne i kolaboratorzy oraz zgodnie z Pakiem Normam.
2. Wszystkie roboty należy wykonać zgodnie z projektem wykonawczym architektoniczno - budowlanym, projektem technicznym, kosztorysem, dokumentacją Prawa Budowlanego i Pakiem Normam oraz zasadami wiedzy technicznej i sztuki budowlanej.
3. Wszystkie materiały i wyroby budowlane muszą posiadać aktualne atesty PZH, A-ty, B-ty, certyfikaty, aprobaty techniczne, deklaracje zgodności Prawa Budowlanego i Pakiem Normam oraz zgodnie z Prawem Budowlanym i wymagania Polskich Norm i zgodnie z Projektem.
4. Wszystkie materiały i wyroby, urządzenia i instalacje technologiczne powinny być dopuszczone do obrotu i stosowania w budownictwie posiadać aktualne atesty PZH, PZ-t, a wyroby stosowane jednorazowo w tych konstrukcjach i odpowiednie aprobaty.
5. Prace należy wykonać zgodnie z Projektem Wykonawczym, Prawem Budowlanym oraz zasadami wiedzy technicznej, organizacyjnym wszelkich technicznie, organizacyjnych i prawnych wskazań z nadzorem.
6. Są wzgledu na usytuowanie i charakter inwestycji wszystkie wymiary i rzędne należy na bieżąco sprawdzić na budowie, a zaistniałe niezgodności pomiędzy projektem architektonicznym i pozostałem projektem branżowym a stanem istniejącym należy wyjaśnić i uzgodnić z Projektantem.
7. Przed przystąpieniem do wykonania konstrukcji wszystkich elementów należy zapoznać się ze stanem fabrycznym, sprawdzić wymiary na budowie oraz dokonać pomiarów wymiarowych na miejscu dokładnie w porozumieniu z Projektantem.
8. Połączenia nadaszczyn i podłączenia do mediów należy wykonywać na podstawie odpowiednich projektów branżowych.
9. Roboty ziemne należy wykonać z zachowaniem wymagań bezpieczeństwa i ochrony zdrowia oraz przepisów o ochronie nieruchomości, zgodnie z Prawem Budowlanym, przed i tuż wewnątrzch należy wykonać wg aktualnych projektów branżowych.
10. Ubytki ciepła w ciągu budynku, na zewnątrz zasnuwy mogą być zamaskowane, dorobiona.
11. Wszystkie roboty budowlano - montażowe i zabezpieczenie transport systemowych powinny być wykonane ściśle wg technologii określonej przez producenta zastosowanej jest nadzór techniczny na strony producenta.

ATD ARCHITEKCI s.c.
50-320 WROCŁAW, UL. OLEŚNICKA 15 B
tel./fax 071 322 20 94, e-mail: biuro@atd-architekci.pl

INWESTOR	Towarzystwo Budownictwa Społecznego Wrocław Sp. z o.o. ul. Przybyszewskiego 102/104, 51-148 Wrocław	DATA	11.2017
ZADANIE	Zespół budynków mieszkalnych wielorodzinnych (budynek 1 budynek 2) z usługami w parterze. Wraz z zagospodarowaniem terenu i niezbędną infrastruktura techniczną we Wrocławiu, w rejonie ul. Algarhalej, Jednostka ewidow. Wrocław, obr. Brochów am 17, dz. Nr 33/2, 18/5, 33/1, 31.		

ZESPÓŁ PROJEKTOWY	NR UPR.	SPECJALNOŚĆ	PODPIS	BRANŻA	FAZA
PROJEKTANT	mgr inż. arch. Mieczysław Szydłowski	69/93/UW	architektoniczna	A	PW
SPRAWDZAJĄCY	mgr inż. arch. Jacek Król	71/93/UW	architektoniczna		
ASYSTENT PROJ.	inż. arch. Agnieszka Nowicka	-	-		
ASYSTENT PROJ.	inż. arch. Marta Szydłowska	-	-		
PROJEKTANT	mgr inż. Janusz Mądry	140/DOS/03	instalacyjna	IS	
SPRAWDZAJĄCY	mgr inż. Marek Kubacki	15/2002/Gw	instalacyjna		
PROJEKTANT	mgr inż. Mirosław Zimoch	190/77/Wem	inst. elektryczne	IE	
SPRAWDZAJĄCY	mgr inż. Aleksander Pater	131/06/DOŚ	inst. elektryczne		

TYTUŁ RYSUNKU	Rzut 1 piętra - bud. 1	Skala: 1:100	Nr rys. A6