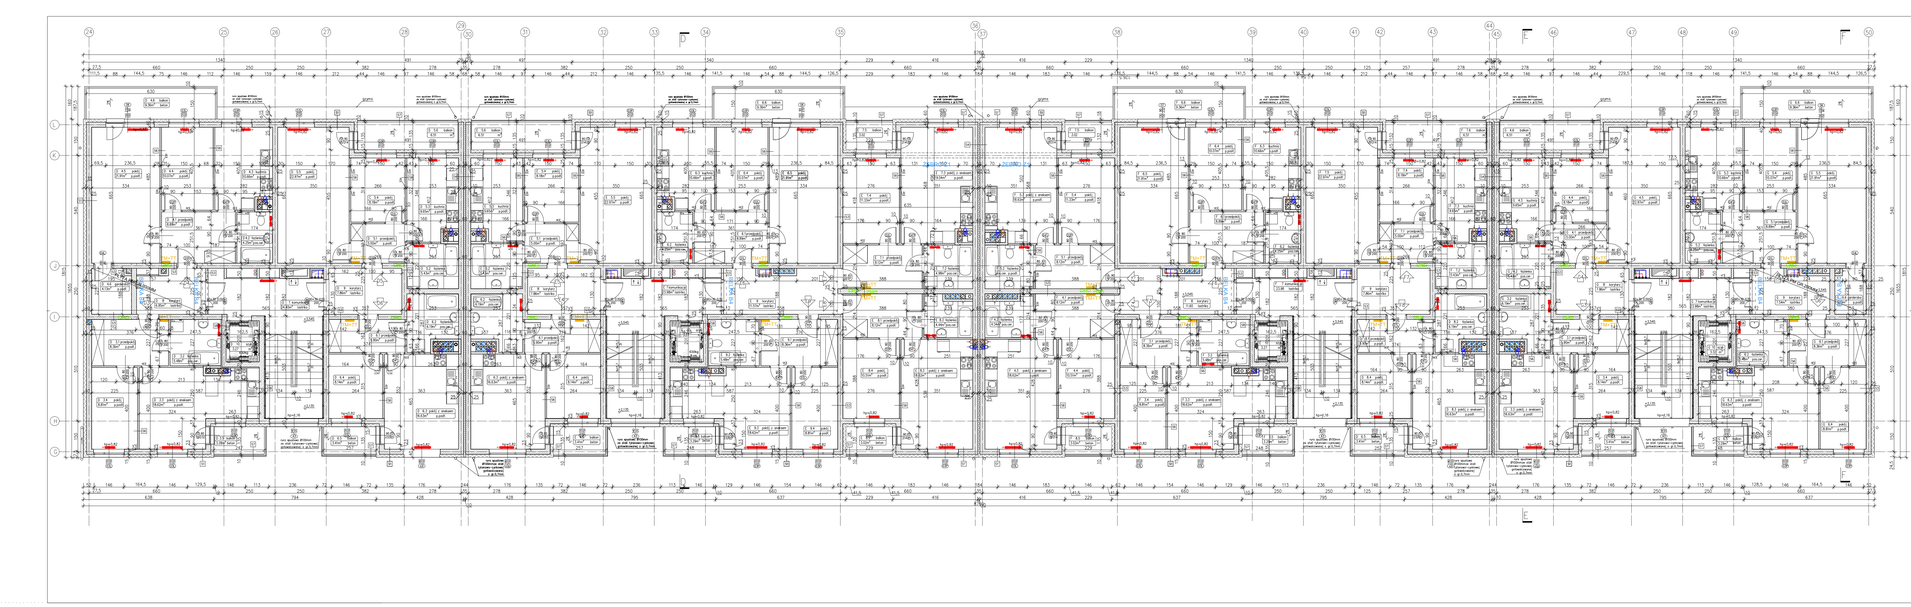


ŚCIANY

ŚW - ściana zewnętrzna	
tynk cienkowarstwowy farba silikonowa	15cm
styropian EPS 70-040	25cm
ściana konstrukcyjna z bloczków silikatowych	25cm
ŚW - w zał od pom. sąsiedniego	
S1 - ściana zewnętrzna	
tynk cienkowarstwowy farba silikonowa	15cm
wełna mineralna	15cm
ściana konstrukcyjna z bloczków silikatowych	25cm
ŚW - w zał od pom. sąsiedniego	
S2 - ściana zewnętrzna	
tynk cienkowarstwowy farba silikonowa	15cm
styropian EPS 70-040	15cm
wełna mineralna	25cm
ściana silikatowa	
ŚW - w zał od pom. sąsiedniego	
S3 - ściana wewnętrzna	
tynk - w zał od pomieszczenia	
ściana silikatowa	25cm/
ściana silikatowa	18cm/
ŚW - w zał od pomieszczenia	12cm
S4 - ściana wewnętrzna	
tynk - w zał od pom.	
ściana z SI silikatowych	25cm
pustka	10cm
ściana z SI silikatowych	25cm
tynk - w zał od pom.	
S5 - ściana wewnętrzna	
tynk - w zał od pomieszczenia	
ściana silikatowa	25/20cm
ŚW - w zał od pomieszczenia	
S7 - ściana wnęka	
blacha	
masa strukturalna	
płyta GKB	
pustka	
ściana	15cm
folia paroprzepuszczalna	
ściana żelbetowa	20cm
S8 - ściana klatki schodowej	
tynk - w zał od pomieszczenia	
ściana żelbetowa	25/20cm
wełna mineralna	5cm
płyta g-k	1,2cm
S9 - ściana attykowa	
tynk silikonal malowany farba silikonowa	
styropian EPS 70-040	15cm
ściana żelbetowa	22cm
profilowanie hydroizolacja	
pianka poliuretanowa	8cm
obrzeżnik	
S10 - ściana dre.	
tynk mozaikowy	
styrobur KP520	8+8cm
jednostkal. szer. bloku, łączu łączeń WL	
łączu łączeń WL	
jednostkal. szer. bloku, łączu łączeń WL	
styrobur KP520	
jednostkal. szer. bloku, łączu łączeń WL	
styrobur KP520	5cm
folia kubełkowa	

MIESZKANIA

1 PIĘTRO			
numer mieszkania	struktura lokalu	pow. w m2	taras/ pow w m2
BUDYNEK 1			
A3	3pok	41.27	2.93
A4	3pok	72.13	7.82
A5	3pok	69.74	8.30
A6	3pok		8.30
A7	4pok	86.86	8.59
RAZEM		269.27	29.71
B5	3pok	36.86	2.93
B6	3pok	72.13	8.30
B7	3pok	69.74	8.30
B8	3pok	41.47	2.92
B9	4pok	41.27	2.93
RAZEM		270.30	27.63
C4	3pok	36.86	3.18
C5	3pok	51.23	8.30
C6	3pok	59.51	8.37
C7	4pok	41.27	2.93
RAZEM		189.27	22.78
SUMA POW. BUD. 1		727.84	79.13
BUDYNEK 2			
D3	4pok	41.27	2.93
D4	3pok	59.51	8.37
D5	3pok	51.23	8.30
D6	3pok	36.86	2.93
RAZEM		189.27	21.53
E4	3pok	36.86	2.93
E5	3pok	51.23	8.30
E6	3pok	59.51	8.37
E7	3pok	43.47	2.92
E8	4pok	41.68	2.92
E9	4pok	41.27	2.93
RAZEM		270.30	27.37
F3	4pok	41.27	2.93
F4	3pok	59.51	8.37
F5	3pok	43.58	2.92
F6	3pok	59.79	8.37
F7	3pok	51.23	8.30
F8	3pok	36.86	3.18
RAZEM		370.08	37.63
G3	3pok	36.86	3.18
G4	3pok	51.23	8.30
G5	3pok	59.51	8.37
G6	4pok	38.51	8.30
RAZEM		185.37	28.16
SUMA POW. BLO. 2		1 015.96	144.69
SUMA POW. BUD. 1 i 2		1 743.80	183.82

LEGENDA

- Grzejnik łazienkowy
- Grzejnik
- Rozdzielacze co
- Konał c-wody
- Hydrofor
- Wyłącznik ppoż budynku
- Numer policyjny
- Kaseta rozmówna
- Tablica mieszkaniowa
- Tablica usług
- Rozdzielnia główna
- Uziom
- Kurtyna powietrzna
- Balkony/gzymsy nad kondygnacja
- Kondygnacja wychodząca poza obrys parteru

UWAGI:

1. Inwestycja należy zrealizować zgodnie z zatwierdzonym Projektem Budowlanym PB i wg przepisów Prawo Budowlane, obowiązujących Polskich Normach.
2. Przed przystąpieniem do robót budowlanych należy zgłosić kierownikowi budowy lub inspektorowi nadzoru inwestorskiego zakres robót budowlanych, które mają być wykonane oraz przedłożyć do wglądu atesty i certyfikaty na wbudowane materiały budowlane.
3. Wykonawca robót powinien posiadać uprawnienia do wykonania robót budowlanych w zakresie objętym projektem budowlanym i dziennik budowy.
4. Wszystkie roboty budowlane i montażowe powinny być prowadzone zgodnie z wytycznymi i zaleceniami producentów materiałów budowlanych, przepisami bezpieczeństwa i higieny pracy oraz przepisami przeciwpożarowymi.
5. Wszystkie roboty budowlane i montażowe należy wykonywać w porze dziennej przy zachowaniu ciągłości dostaw materiałów budowlanych.
6. Wszystkie roboty budowlane i montażowe powinny być wykonane zgodnie z wytycznymi i zaleceniami producentów materiałów budowlanych, przepisami bezpieczeństwa i higieny pracy oraz przepisami przeciwpożarowymi.
15. Wszystkie roboty budowlane i montażowe należy wykonywać w porze dziennej przy zachowaniu ciągłości dostaw materiałów budowlanych.

ATD ARCHITEKCI s.c.
50-320 WROCŁAW, UL. OLEŚNICKA 15 B
tel./fax 071 322 20 94, e-mail: biuro@atd-architekci.pl

INWESTOR	Towarzystwo Budownictwa Społecznego Wrocław Sp. z o.o. ul. Przybyszewskiego 102/104, 51-148 Wrocław	DATA	11.2017
ZADANIE	Zespół budynków mieszkalnych wielorodzinnych (budynek 1 budynek 2) z usługami w parterze. Wraz z zagospodarowaniem terenu i niezbędną infrastrukturą techniczną we Wrocławiu, w rejonie ul. Afrykańskiej. Jednostka ewiden. Wrocław, obr. Brochów am 17, dz. Nr 332, 18/5, 33/1, 31		

ZESPÓŁ PROJEKTOWY		NR UPR. SPECJALNOŚĆ	PODPIS	BRANŻA	FAZA
PROJEKTANT	mgr inż. arch. Mieczysław Szydłowski	69/93/UW architektoniczna		A	PW
SPRAWDZAJĄCY	mgr inż. arch. Jacek Król	71/93/UW architektoniczna			
ASYSTENT PROJ.	inż. arch. Agnieszka Nowicka	- -			
ASYSTENT PROJ.	inż. arch. Marta Szydłowska	- -			
PROJEKTANT	mgr inż. Janusz Mądry	140/DOŚ/03 instalacyjna		IS	
SPRAWDZAJĄCY	mgr inż. Marek Kubacki	15/2002/Gw instalacyjna			
PROJEKTANT	mgr inż. Mirosław Zimoch	190/77/Wwm inst. elektryczne		IE	
SPRAWDZAJĄCY	mgr inż. Aleksander Pater	131/06/DOŚ inst. elektryczne			

TYTUŁ RYSUNKU	Rzut 1 piętra - bud. 2	Skala	1:100	Nr rys.	A7