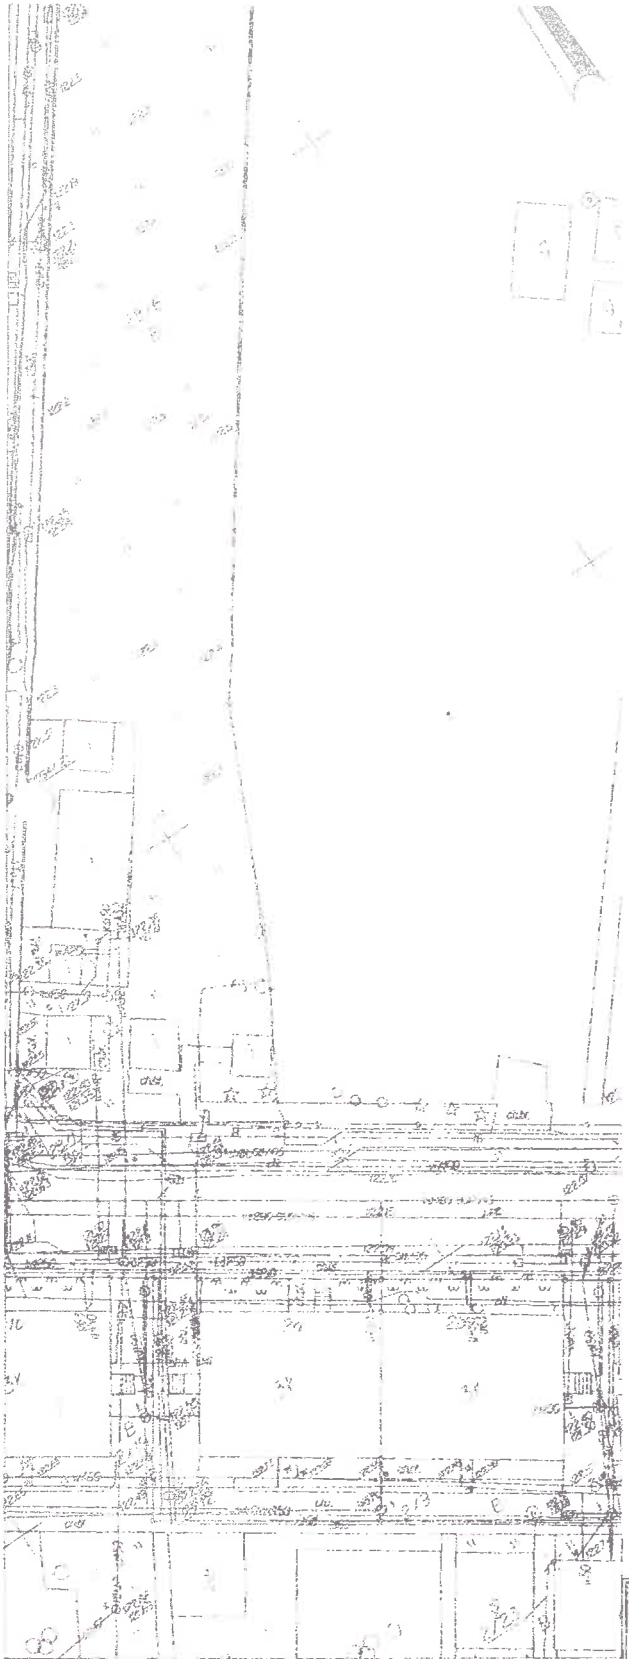


KOMUNIKACJI KOŁOWEJ, PIESZEJ I MIEJSC POSTOJOWYCH

OGRODZENIE PLACU ZABAW

BUDYNKI PRZEZNACZONE DO WYBURZENIA

PROJEKTOWANA SIEĆ WODOCIĄGOWA

PROJEKTOWANA SIEĆ KANALIZACJI SANITARNEJ

PROJEKTOWANA SIEĆ KANALIZACJI DESZCZOWEJ

OŚWIETLENIE TERENU

SN

PG — PLAC GOSPODARCZY

PROJEKTOWANA STACJA TRANSFORMATOROWA

POWIERZCHNIA ZABUDOWY

NAWIERZCHNIA Z KOSTKI BETONOWEJ gr 6

NAWIERZCHNIA Z KOSTKI BETONOWEJ gr 8

PLAC ZABAW NAWIERZCHNIA BIOLOGICZNIE CZYNNA

MIEJSCA PARKINGOWE - NAWIERZCHNIA BETONOWA AZUROWA

PROJEKTOWANA ZABUDOWA - NADWIESZONE ZAMKNIĘTE ELEMENTY

DRZEWA DO USUNIĘCIA

KRZEWY DO USUNIĘCIA

PROJEKTOWANE DRZEWA

PROJEKTOWANE GRUPY KRZEWÓW

PROJEKTOWANE GRUPY KRZEWOW

(V) — ILOŚĆ KONDYGNACJI

WEJŚCIE DO CZĘŚCI MIESZKALNEJ

WEJŚCIE DO USŁUG

SKARPY PROJEKTOWANE

ŁAWKA

KOSZ NA ŚMIECI

KOSZ NA ODCHODY

ZLIKWIDOWANO:
- BUNYNEK NR 2
- GARAŻ PODZIEMNY
- ZJAZDY DO GARAŻU PODZIEMNEGO

PRZEPROJEKTOWANO:
- MIEJSCA POSTOJOWE
- LOKALIZACJĘ MIEJSC NA ODPADKI STAŁE
- KOMUNIKACJĘ PIESZĄ
- WEWNĘTRZNĄ KOMUNIKACJĘ KOŁOWĄ

Załącznik do Decyzji nr 1063/16
Z dnia 28.07.2016 r.

NR UZG. 2536/2016 DATA 28.07.2016.
ZARZĄD DRÓG I UTRZYMANIA MIASTA
UL. DŁUGA 49 53-633 WROCŁAW tel. 3569076
Uzgadnia ~~nie uzgadnia lokalizację kanalizację~~ projekt budowy ~~przebudowy drogi, zjazdy na plac budowy~~ kanalizacji sanitarnej i wodociągowej ul. Afgańskiej (z ul. Bajkowej, AH-11, do budynku) we fragmencie dot. budynku mieszkalnego wielorodzinnego przy ul. Afgańskiej w Brochowie
INTEGRALNĄ CZĘŚCIĄ NINIEJSZEGO UZGODNIENIA SĄ WARUNKI ZAWARTE W ZAŁĄCZNIKU DO UZGODNIENIA NR ____ Z DNIA ____
WARUNKI NIE SĄ WYDAWANE W PRZYPADKU BRAKU UZGODNIENIA

z upoważnienia Dyrektora
Główny Specjalista
ds. dokumentacji i uzgodnień
Bogumił Całujek

BUDYNEK MIESZKALNY WIELORODZINNY:
169 mieszkań +11 usług w parterze

180 miejsc postojowych w tym:
-170 Miejsa postojowych na terenie
-10 miejsc postojowych przy ul. Afgańskiej (dla usług)
Zaprojektowano 2 miejsca postojowe dla osób niepełnosprawnych

Opracowanie: Opracowano:

GEODEZYJNE POMIARY
WALDEMAR NADERMAJER MIRO

ATD ARCHITEKCI s.c.
50-320 WROCŁAW, UL. OLEŚNICKA 15 B
tel./fax 071 322 20 94, e-mail: biuro@atd-architekci.pl

INWESTOR	Towarzystwo Budownictwa Społecznego Wrocław Sp. z o.o. ul. Przybyszewskiego 102/104, 51-148 Wrocław	DATA	
ZADANIE	Zabudowa mieszkaniowa wielorodzinna, Wrocław Brochów ul. Afgańska oz. nr 18/5, 31, 33, działki drogowe: 8/2, 22		

ZESPÓŁ PROJEKTOWY		NR UPR.	SPECJALNOŚĆ	PODPIS	BRANŻA	FA
PROJEKTANT	mgr inż. arch. Mieczysław Szydłowski	69/93/UW	architektura		A	
SPRAWDZAJĄCY	mgr inż. arch. Jacek Król	71/93/UW	architektura			
ASYSTENT	mgr inż. arch. Agnieszka Nowicka					
ASYSTENT	mgr inż. arch. Marta Szydłowska					
PROJEKTANT	mgr inż. Janusz Mądry	140/DOŚ/03	instalacje sanitarne		IS	PI
SPRAWDZAJĄCY	mgr inż. Marek Kubacki	15/2002/Gw	instalacje sanitarne			
PROJEKTANT	Inż. Mirosław Zimoch	190/77/AWwm	instalacje elektryczne		IE	
SPRAWDZAJĄCY	mgr Inż. Aleksander Pater	131/06/DOŚ	instalacje elektryczne			
PROJEKTANT	mgr inż. Adam Zoga	175/88/UW	drogi		D	
SPRAWDZAJĄCY	mgr inż. Mateusz Zoga	76/DOŚ/13	drogi			

SKALA NR R

Zagospodarowanie terenu