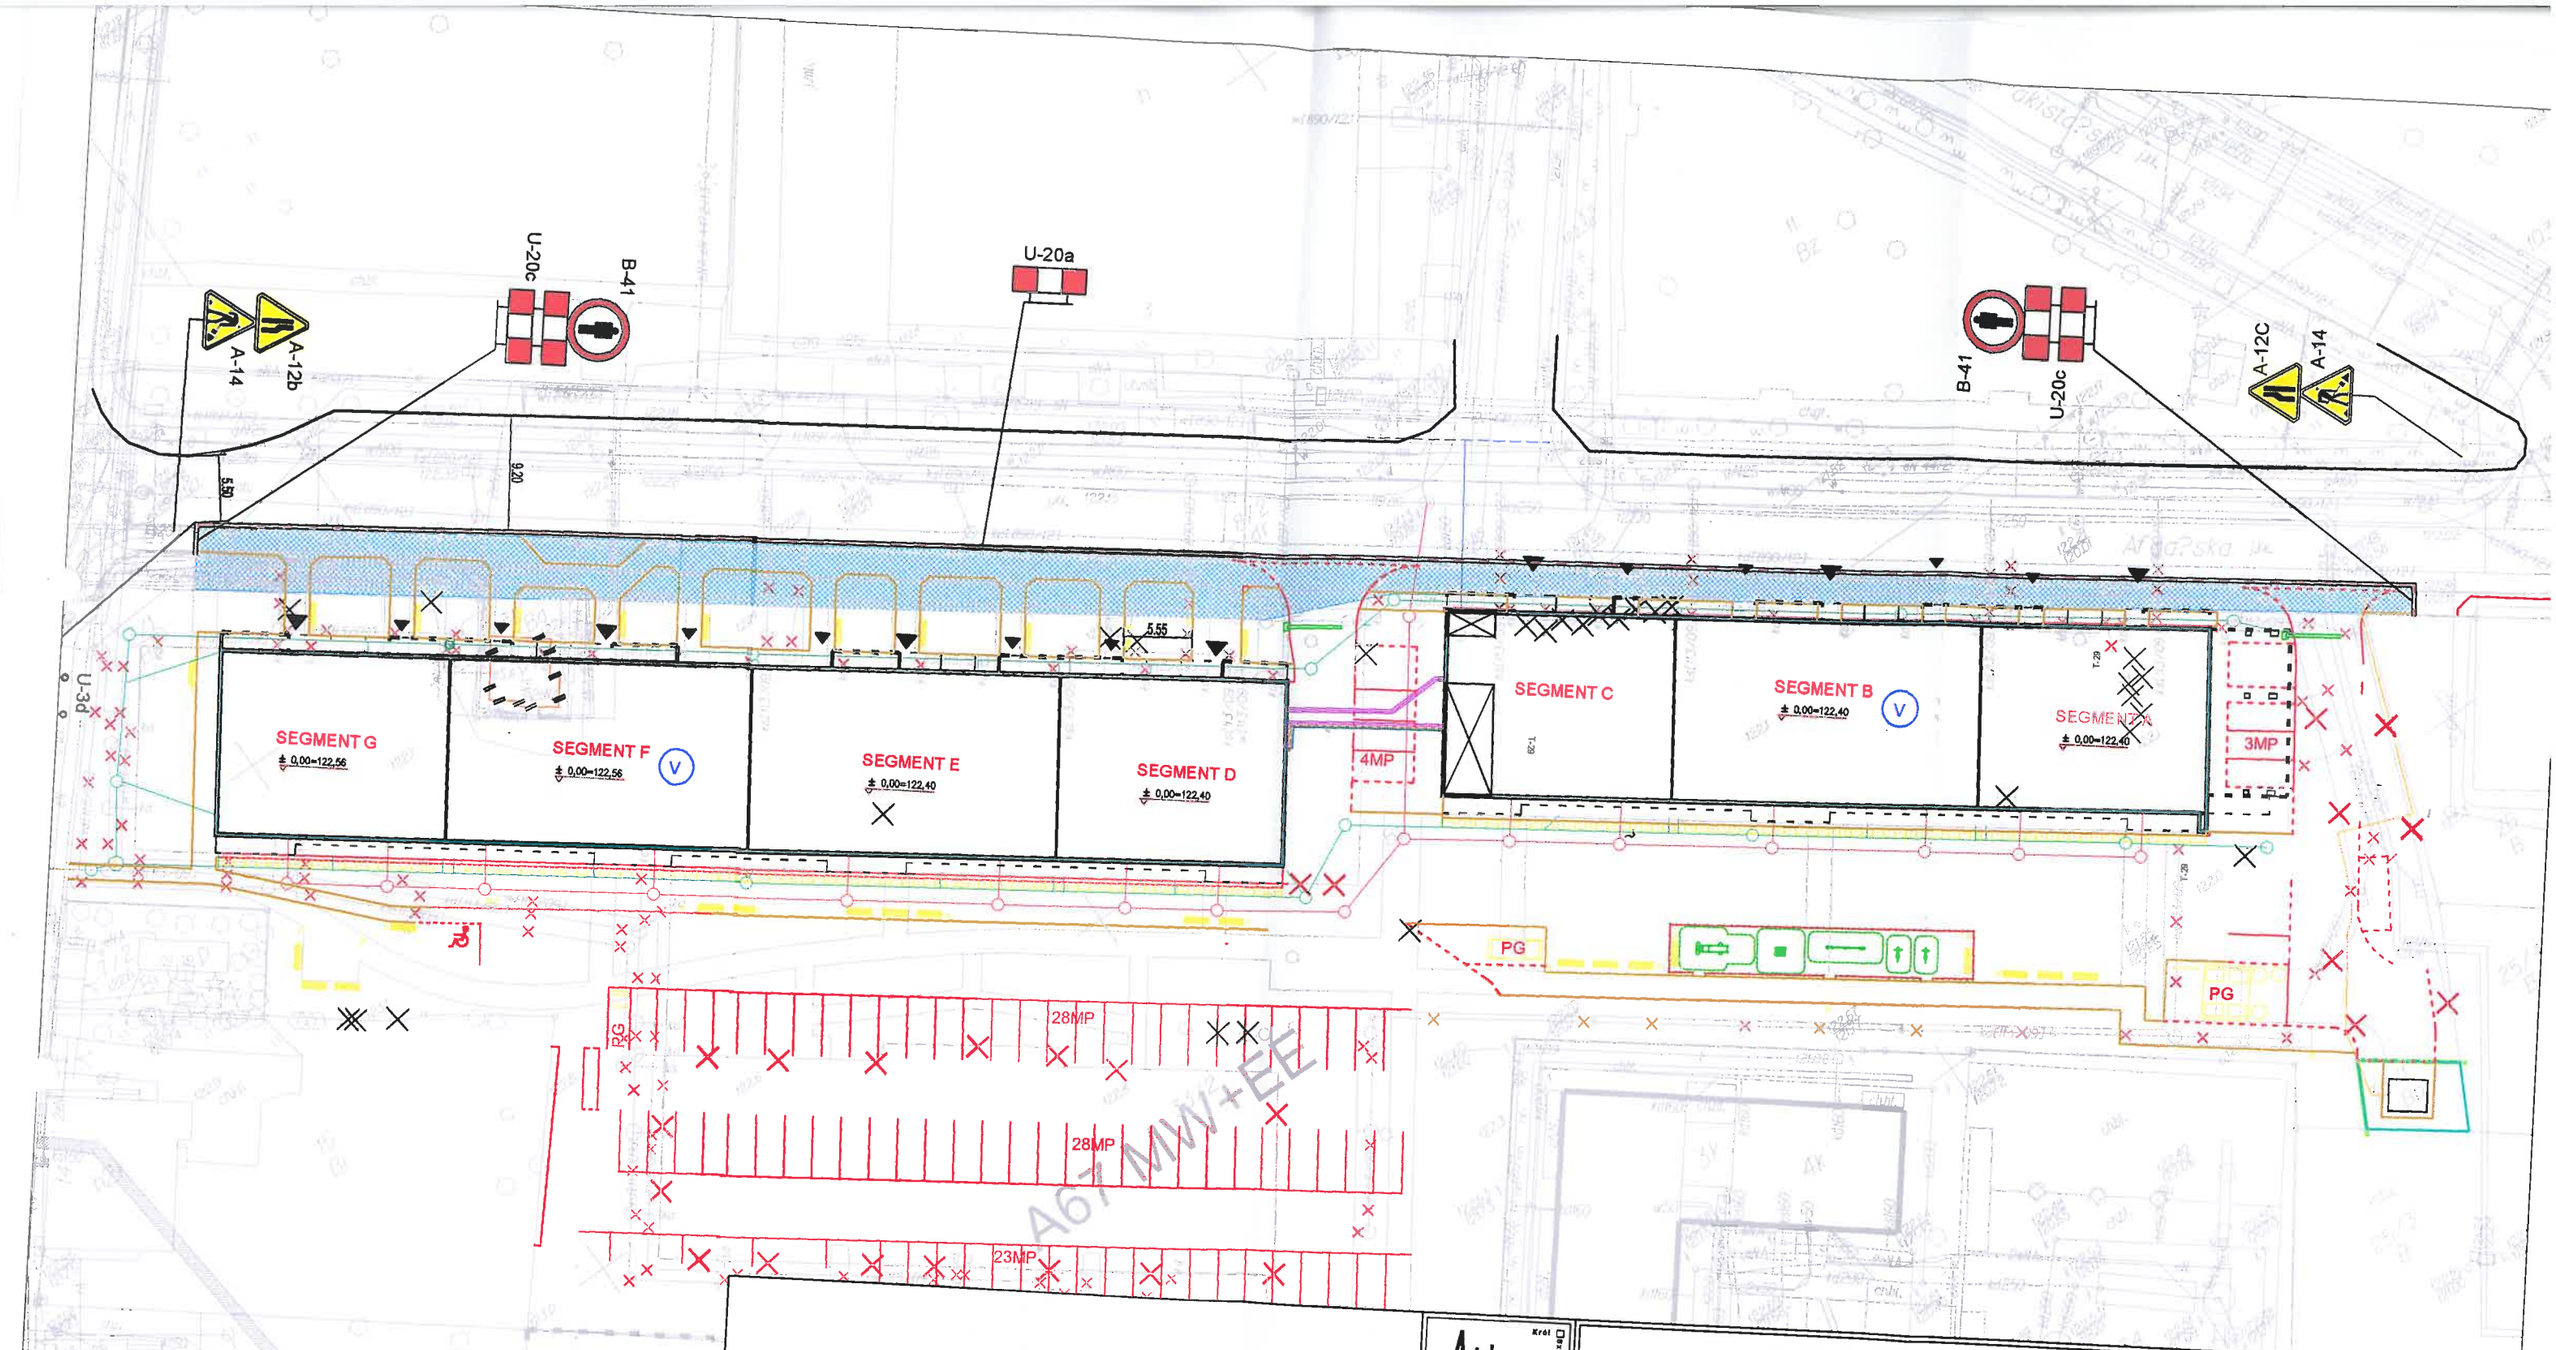


LEGENDA

A-14 — PROJ. OZNAKOWANIE PIONOWE

ISTNIEJĄCE OZNAKOWANIE PIONOWE

PROJ. ZAPORY

OBSZAR WYŁĄCZONY Z RUCHU - ETAP 3

ATD ARCHITEKCI S.C.
50-320 WROCŁAW, UL. OLEŚNICKA 15 B
tel./fax 071 322 20 94, e-mail: biuro@atd-architekci.pl

INWESTOR	Towarzystwo Budownictwa Społecznego Wrocław Sp. z o.o. ul. Przybyszewskiego 102/104, 51-148 Wrocław	DATA	07.2017
ZADANIE	Zabudowa mieszkaniowa wielorodzinna, Wrocław Brochów ul. Afgańska dz. nr 18/5, 31, 33, działki drogowe: 8/2, 22		

ZESPÓŁ PROJEKTOWY		NR UPR.	SPECJALNOŚĆ	PODPIS	BRANŻA	FAZA
PROJEKTANT	mgr inż. Adam ZOGA	175/88/UW	konstrukcyjno-inż w zakresie dróg		D	PW
SPRAWDZAJĄCY	mgr inż. Mateusz ZOGA	76/DOŚ/13	drogowa		D	
TYTUŁ RYSUNKU	PLANSZA ORGANIZACJI RUCHU TYMCZASOWEGO - ETAP 3				SKALA 1:500	NR RYS. 3