

PRZEKRÓJ KONSTRUKCYJNY
1:25

ODBUDOWA NAWIERZCHNI JEZDNI Z KOSTKI KAM.

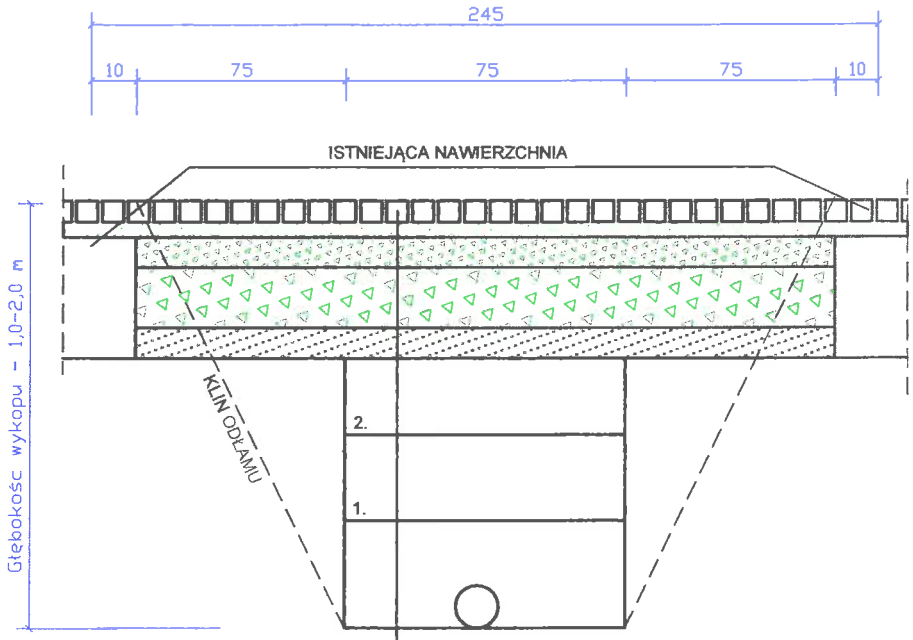

Kostka kamienna z rozbiórki	
Podsypka cementowo-piaskowa 1:4	3 cm
Kruszywo łamane 0/31,5	10 cm
Kruszywo łamane 0/63	20 cm
Pospółka	10 cm
Wykop zasypany gruntem G1	

ODBUDOWA OBRAMOWANIA JEZDNI Z KRAWĘŻNIKÓW

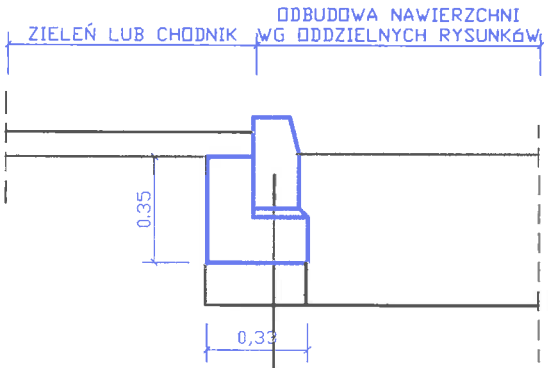

Krawężnik z rozbiórki	
Podsypka cem.-piask. 1:3	3 cm
Ława bet. z oporem, C12/15	15 cm
Warstwy konstrukcyjne jezdni	

ATD ARCHITEKCI s.c.
50-320 WROCŁAW, UL. OLEŚNICKA 15 B
tel./fax 071 322 20 94, e-mail: biuro@atd-architekci.pl

INWESTOR	Towarzystwo Budownictwa Społecznego Wrocław Sp. z o.o. ul. Przybyszewskiego 102/104, 51-148 Wrocław	DATA	01.2018
ZADANIE	Zabudowa mieszkaniowa wielorodzinna, Wrocław Brochów ul. Afgańska dz. nr 18/5, 31, 33, działki drogowe: 8/2, 22		

ZESPÓŁ PROJEKTOWY		NR UPR.	SPECJALNOŚĆ	PODPIS	BRANŻA	FAZA
PROJEKTANT	mgr inż. Adam ZOGA	175/88/UW	konstrukcyjno-inż w zakresie dróg		D	PW
SPRAWDZAJĄCY	mgr inż. Mateusz ZOGA	76/DOŚ/13	drogowa		D	
TYTUŁ RYSUNKU	PRZEKROJE KONSTRUKCYJNE				SKALA 1:25	NR RYS. 5