
TADMD

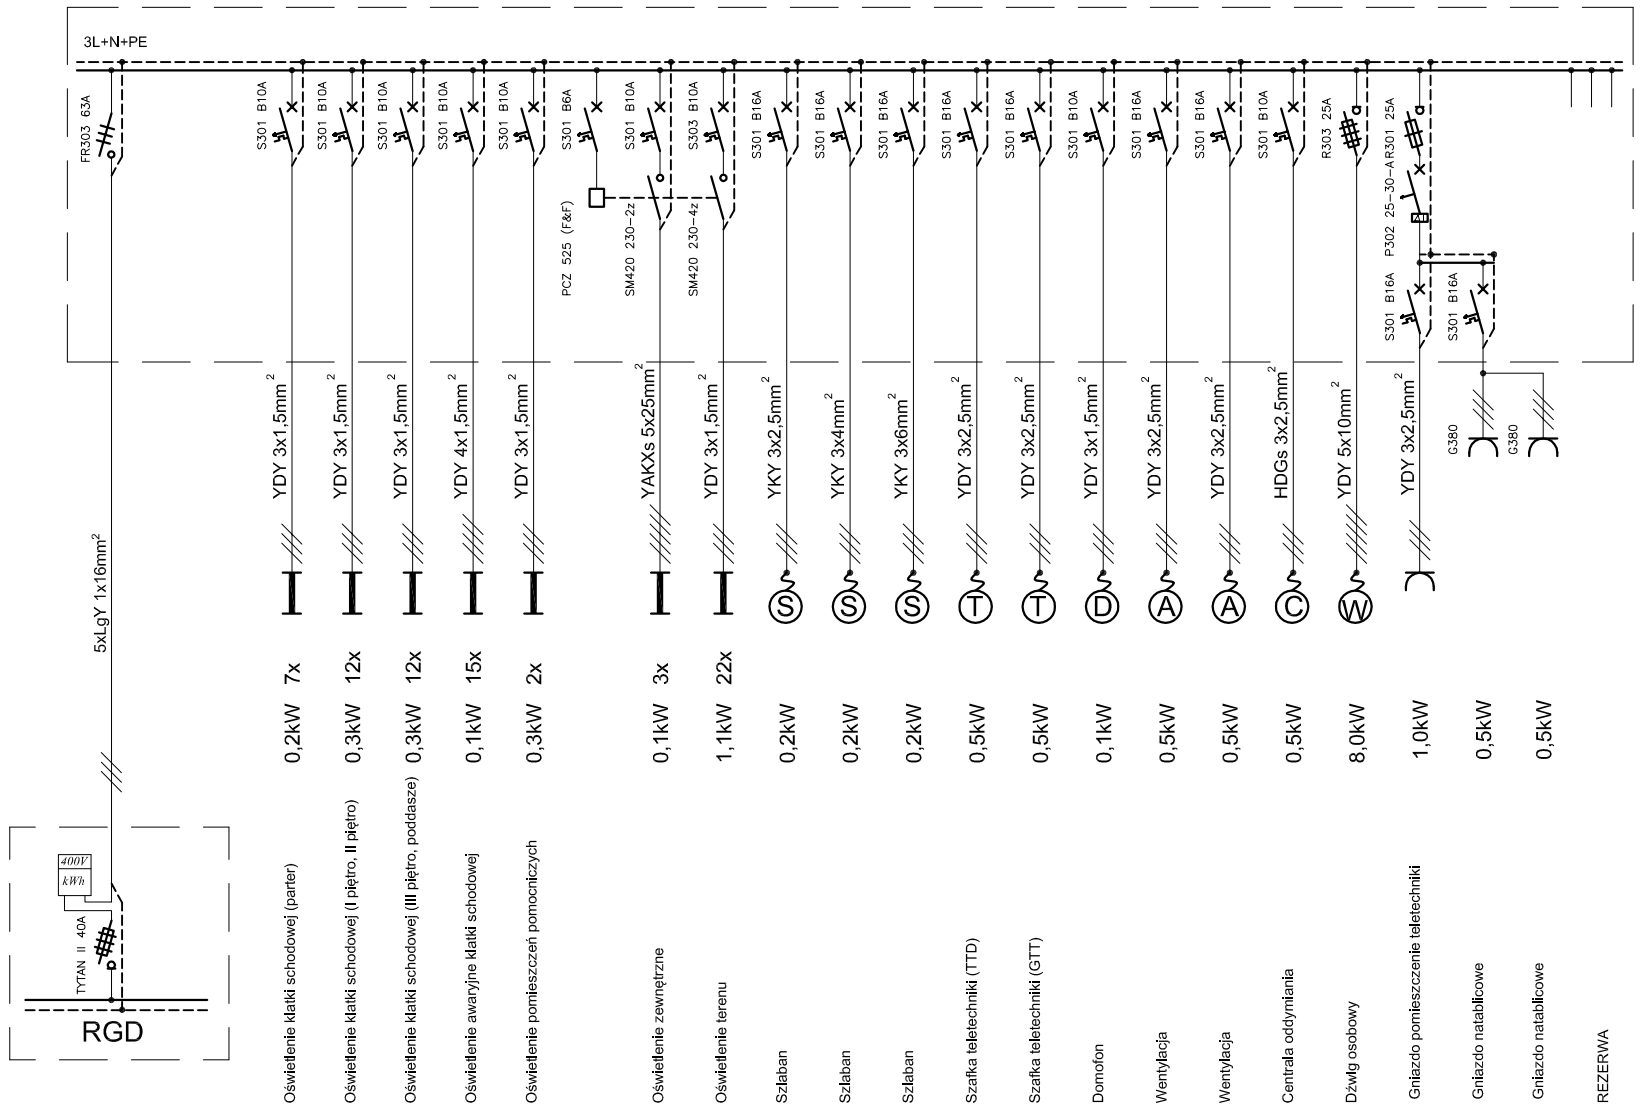

TN-S

Samoczynne wyłączanie zasilania
wyłączniki różnicowoprądowe

ATD ARCHITEKCI s.c.
50-320 WROCŁAW, UL. OLEŚNICKA 15 B
tel./fax 71 322 20 94, e-mail: biuro@atd-architekci.pl

INWESTOR	Towarzystwo Budownictwa Społecznego Wrocław Sp. z o.o. ul. Przybyszewskiego 102/104, 51-148 Wrocław	DATA	08.09.2017
ZADANIE	Zespół budynków mieszkalnych wielorodzinnych (budynek 1 budynek 2) z usługami w parterze. Wraz z zagospodarowaniem terenu i niezbędną infrastrukturą techniczną we Wrocławiu, w rejonie ul. Afgańskiej. Jednostka ewiden. Wrocław, obr. Brochów am 17, dz. Nr 33/2, 18/5, 33/1, 31		

ZESPÓŁ PROJEKTOWY		NR UPR.	SPECJALNOŚĆ	PODPIS	BRANŻA	FAZA
PROJEKTANT	mgr inż. Mirosław Zimoch	190/77/Wwm	instalacje elektryczne		IE	PW
SPRAWDZAJĄCY	mgr inż. Aleksander Pater	131/DOŚ/06	instalacje elektryczne			
TYTUŁ RYSUNKU	Schemat tablicy administracyjnej TADMD				Skala: %	Nr rys.: E-14D